




平面図

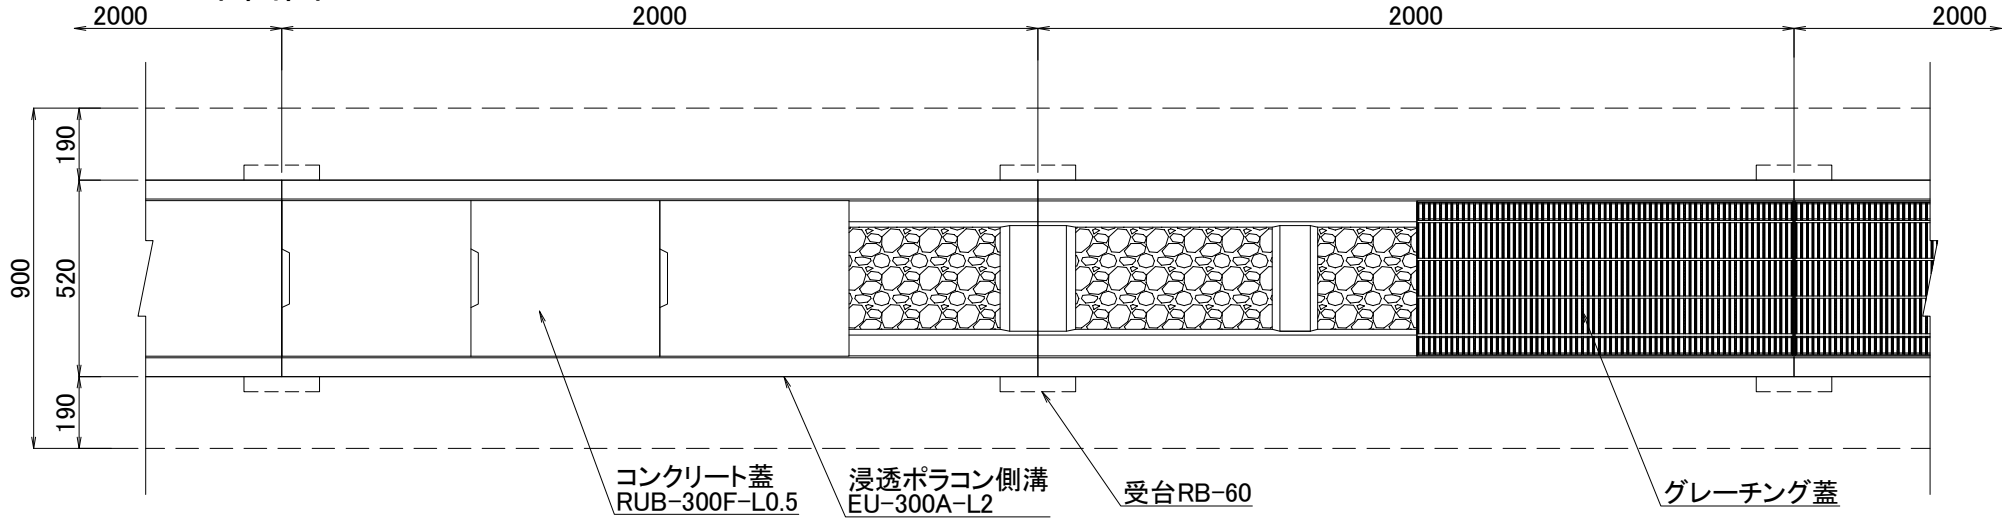

目地部

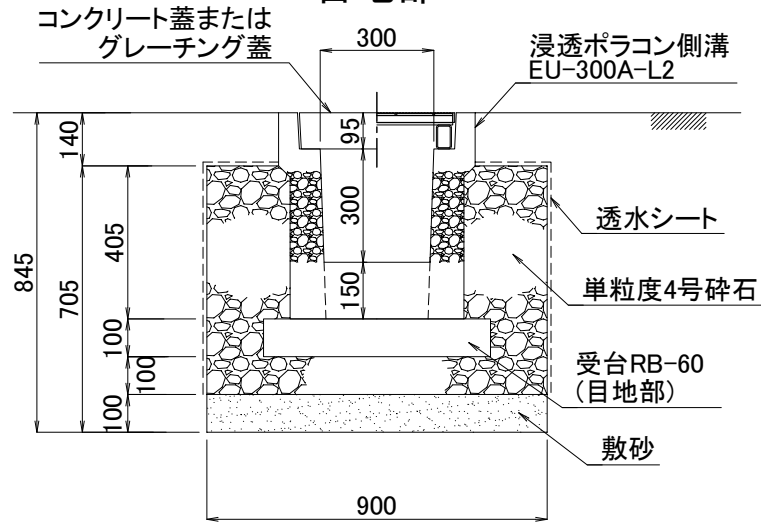

梁間部

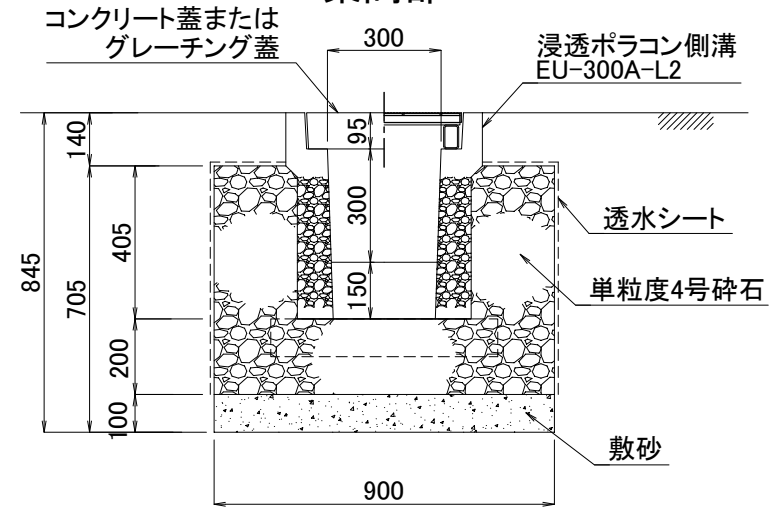

図面名	浸透ポラコン側溝施工断面図		
品番	EU-300A-L2	構造	SCALE
			1/20

関西ポラコン株式会社