
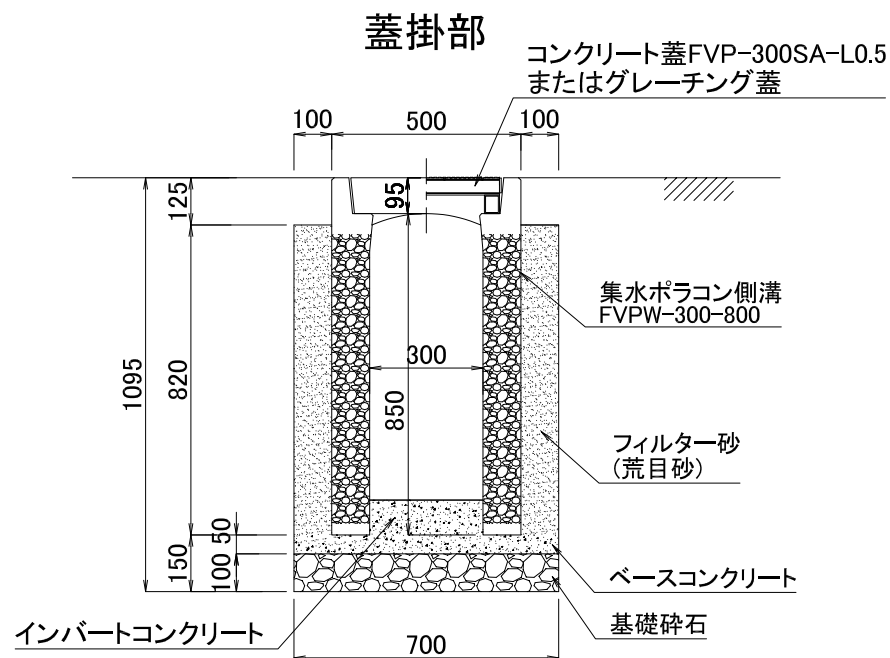
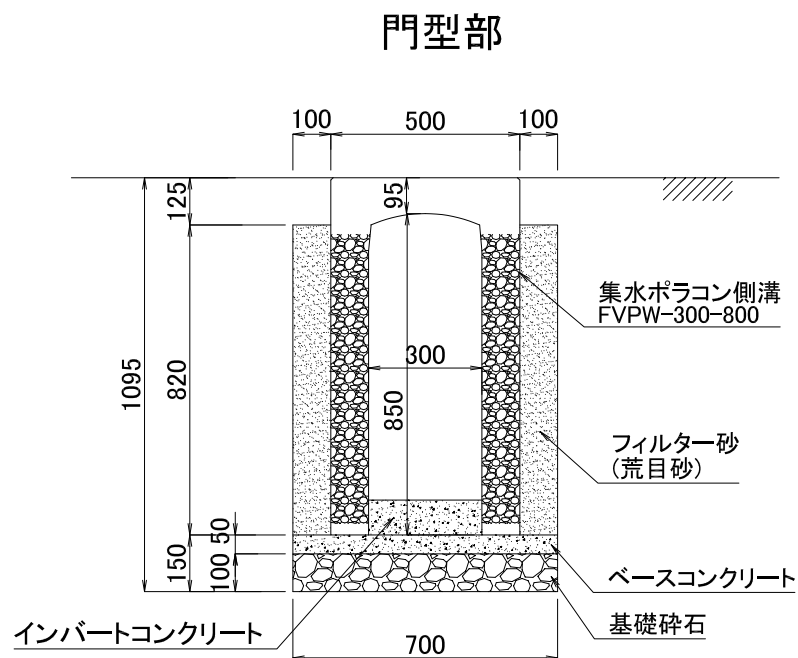


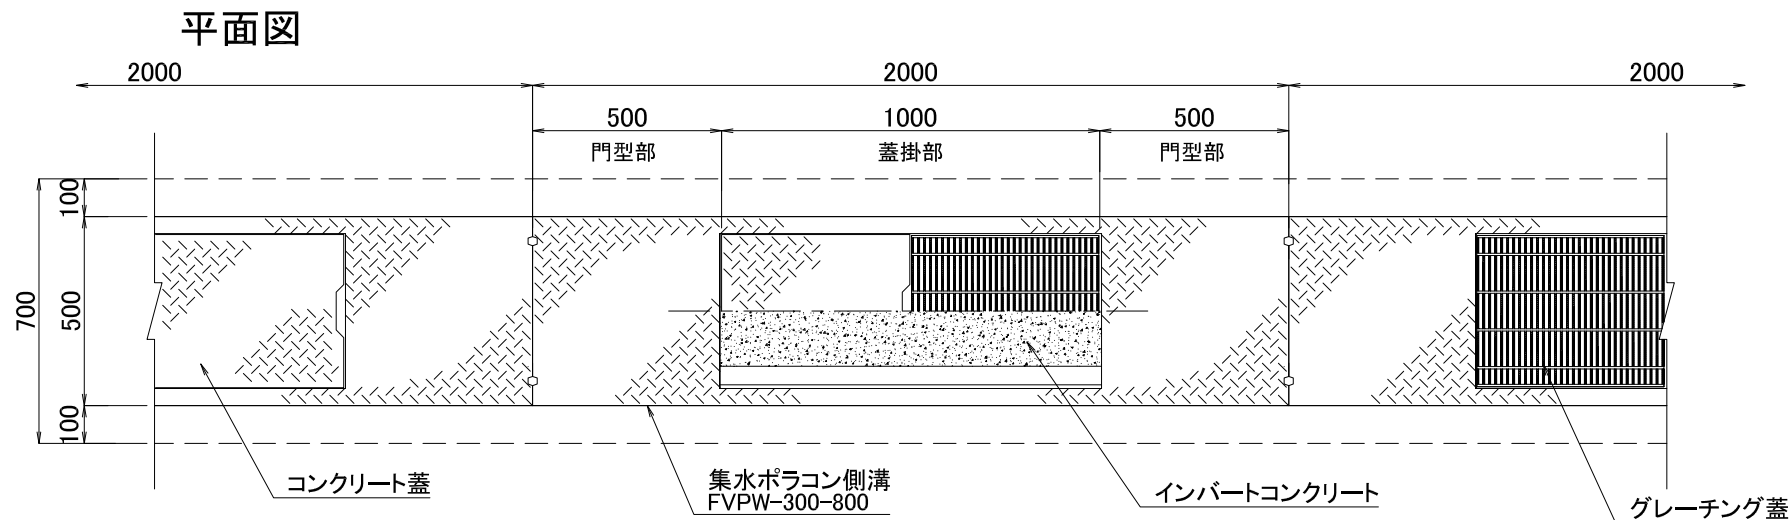

図面名	集水ポラコン側溝施工断面図		
品 番	FVPW-300-800	構造	SCALE
		門型両面透水	1/20

関西ポラコン株式会社