



平面図

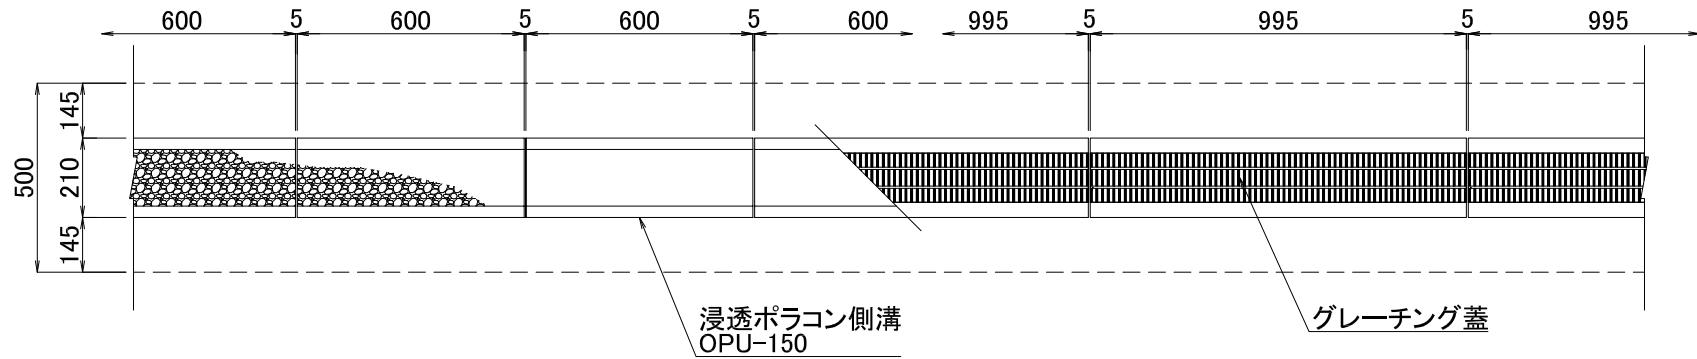


断面図

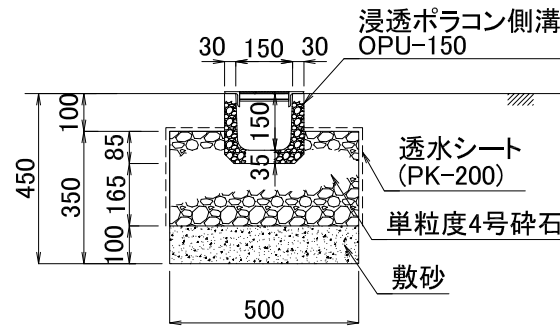


図面名	浸透ポラコン側溝施工断面図		
呼び名	OPU-150	構造	SCALE
		全面透水	1/20
関西ポラコン株式会社			

平面図

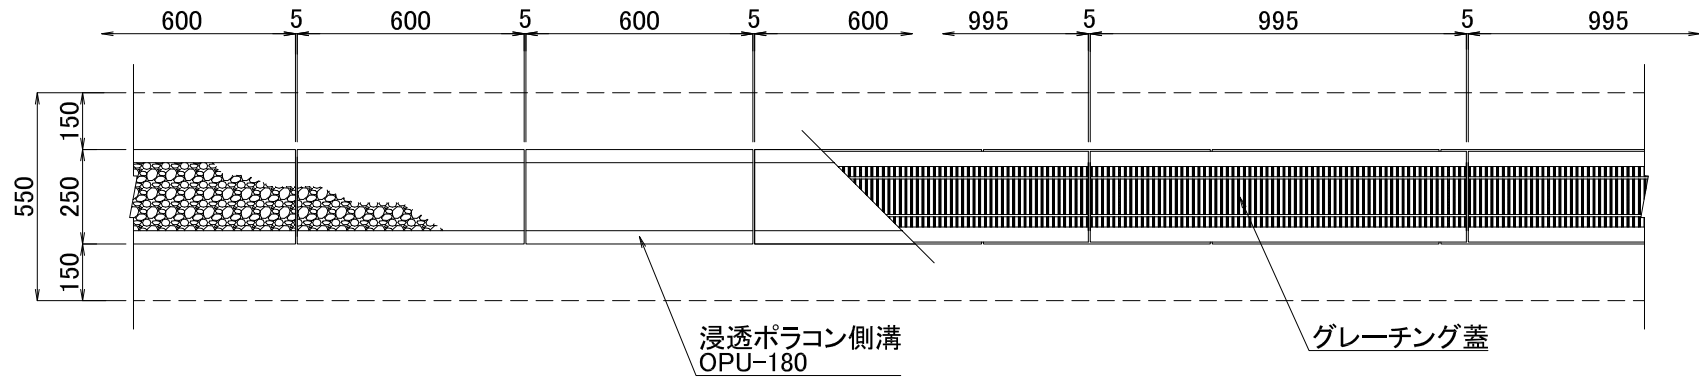


断面図

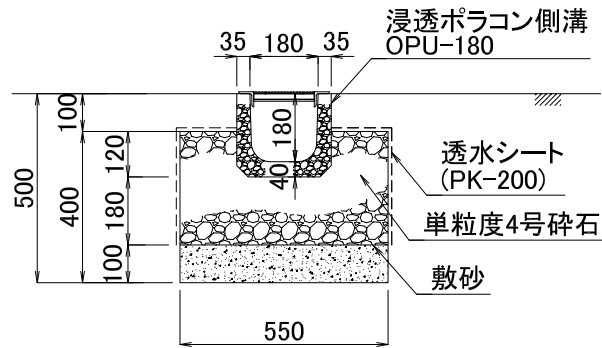


図面名	浸透ポラコン側溝施工断面図		
呼び名	OPU-180	構造	SCALE
		全面透水	1/20

関西ポラコン株式会社

平面図

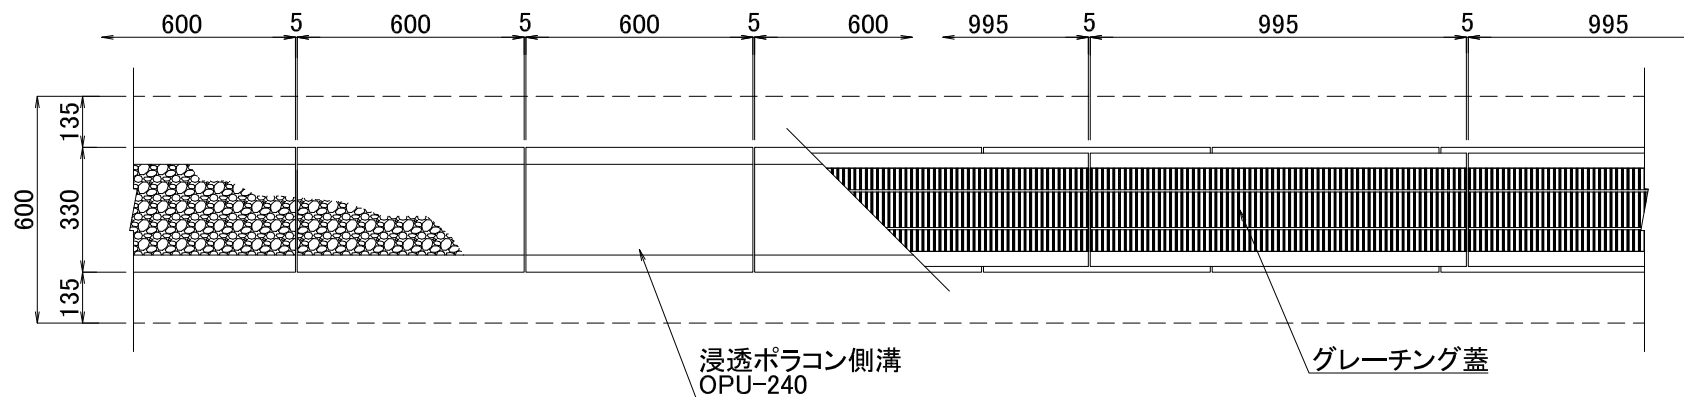


断面図

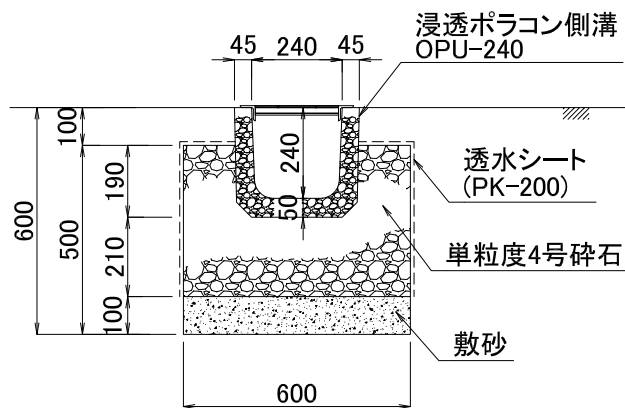


図面名	浸透ポラコン側溝施工断面図		
呼び名	OPU-240	構造	SCALE
		全面透水	1/20

関西ポラコン株式会社

平面図

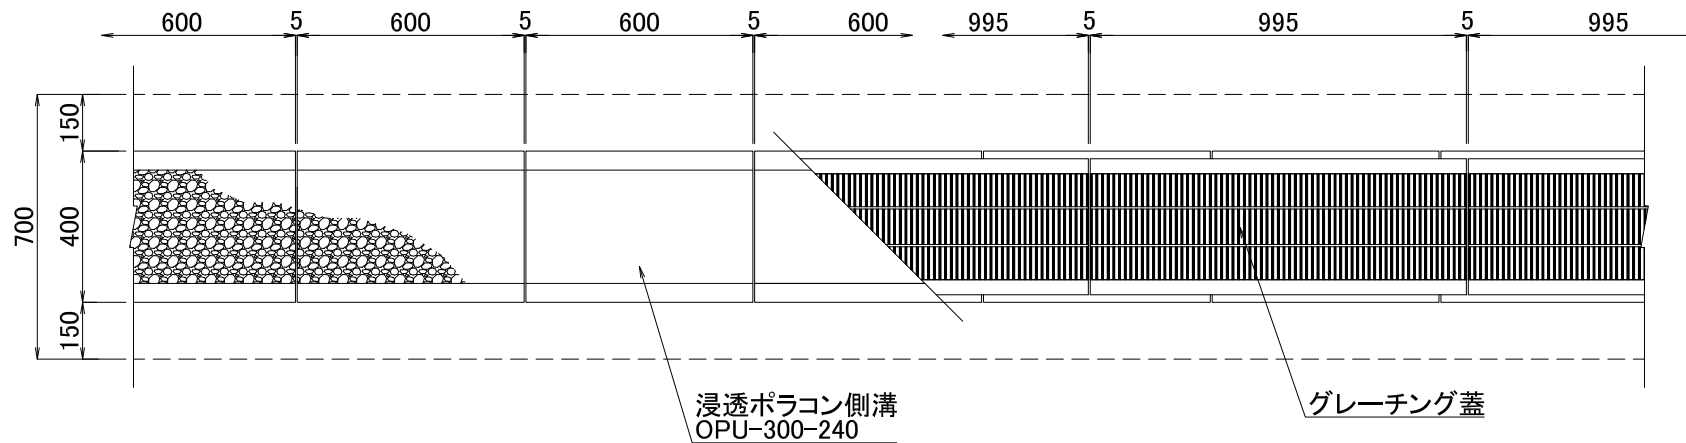


断面図

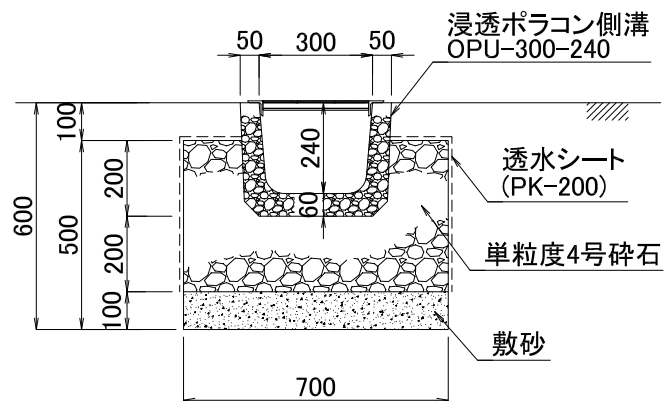


図面名	浸透ポラコン側溝施工断面図		
呼び名	OPU-300-240	構造	SCALE
		全面透水	1/20

関西ポラコン株式会社

平面図

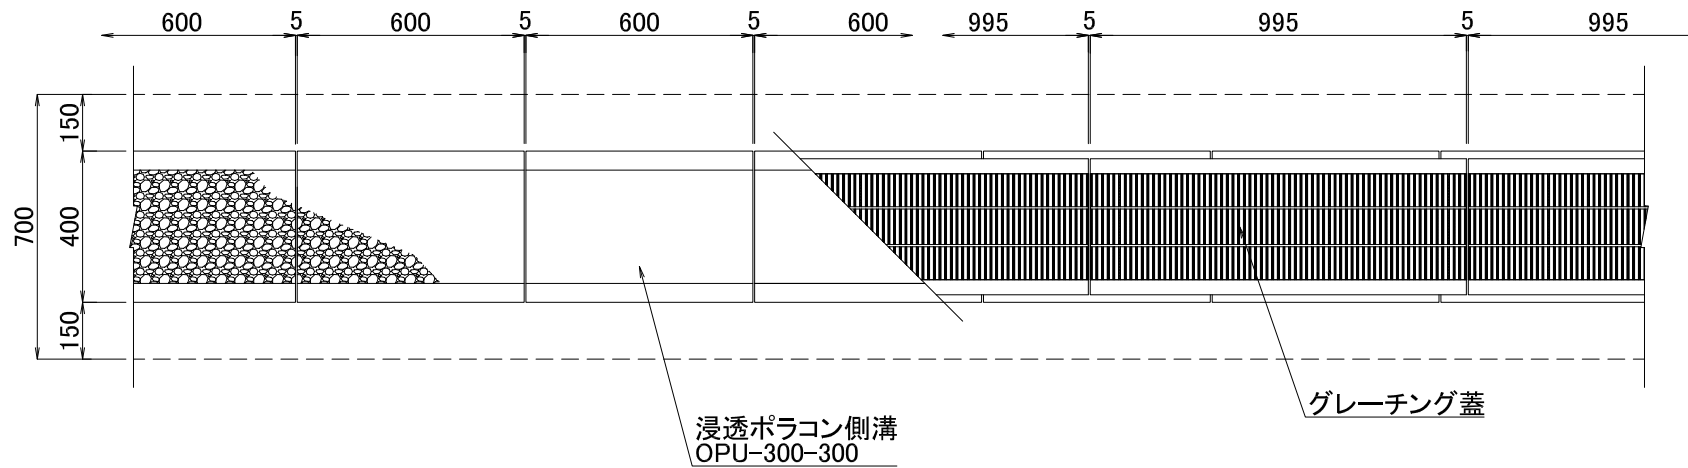


断面図

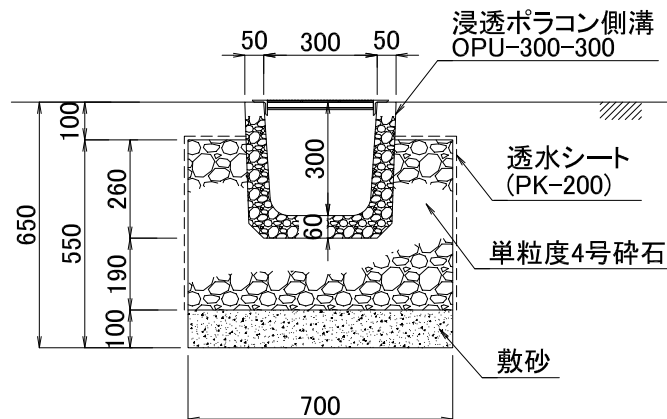


図面名	浸透ポラコン側溝施工断面図		
呼び名	OPU-300-300	構造	SCALE
		全面透水	1/20

関西ポラコン株式会社

平面図


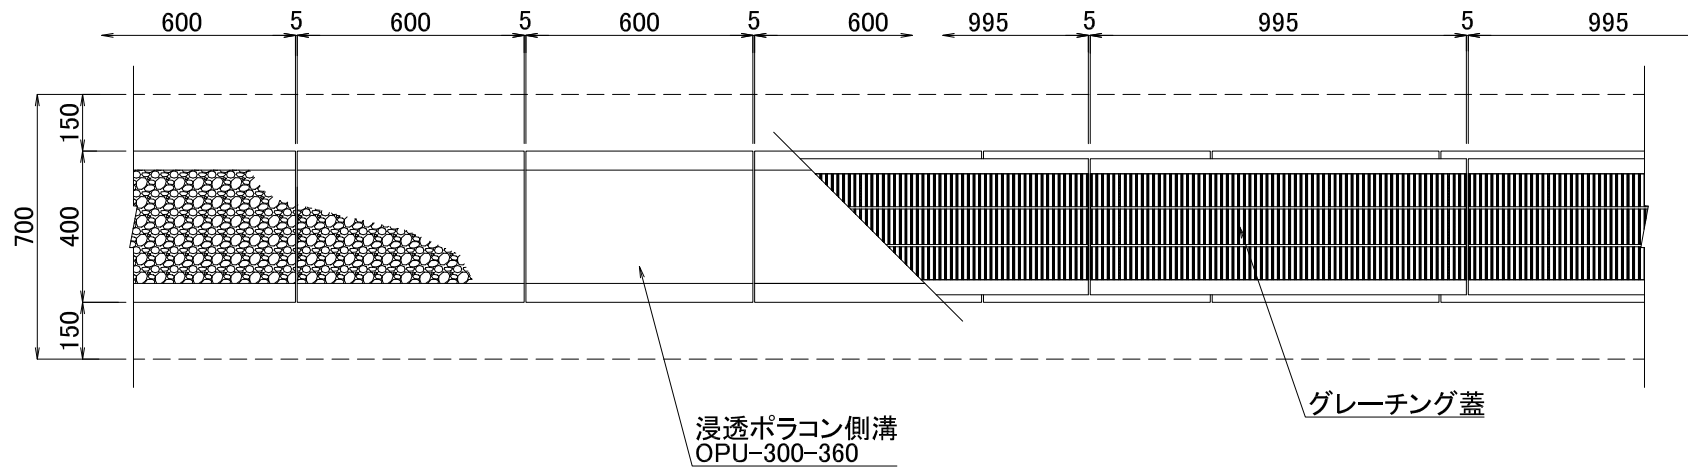


断面図

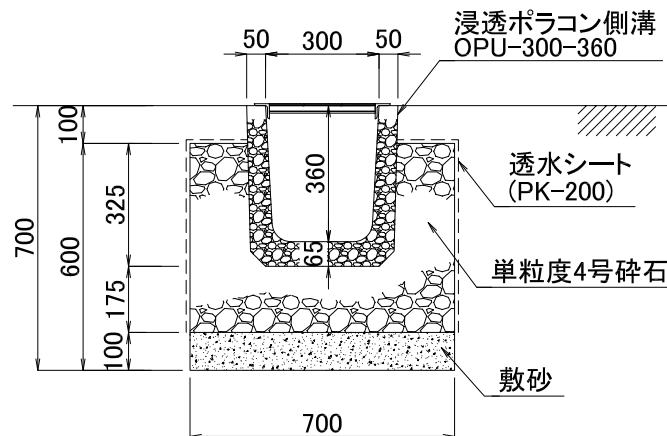

図面名	浸透ポラコン側溝施工断面図		
呼び名	OPU-300-360	構造	SCALE
		全面透水	1/20


関西ポラコン株式会社

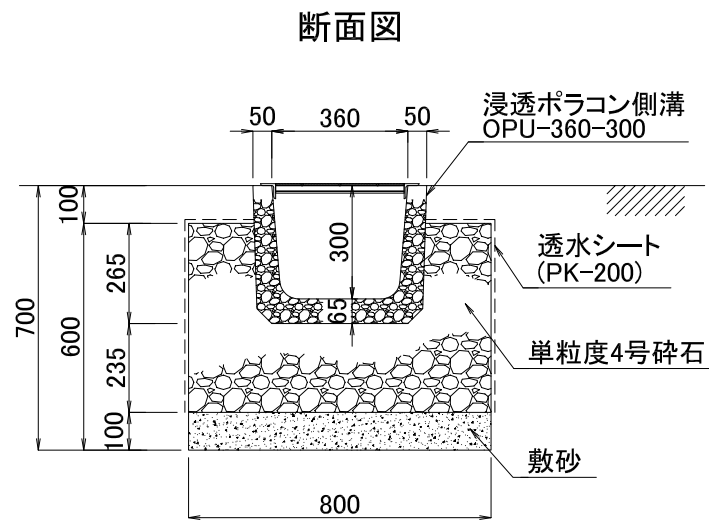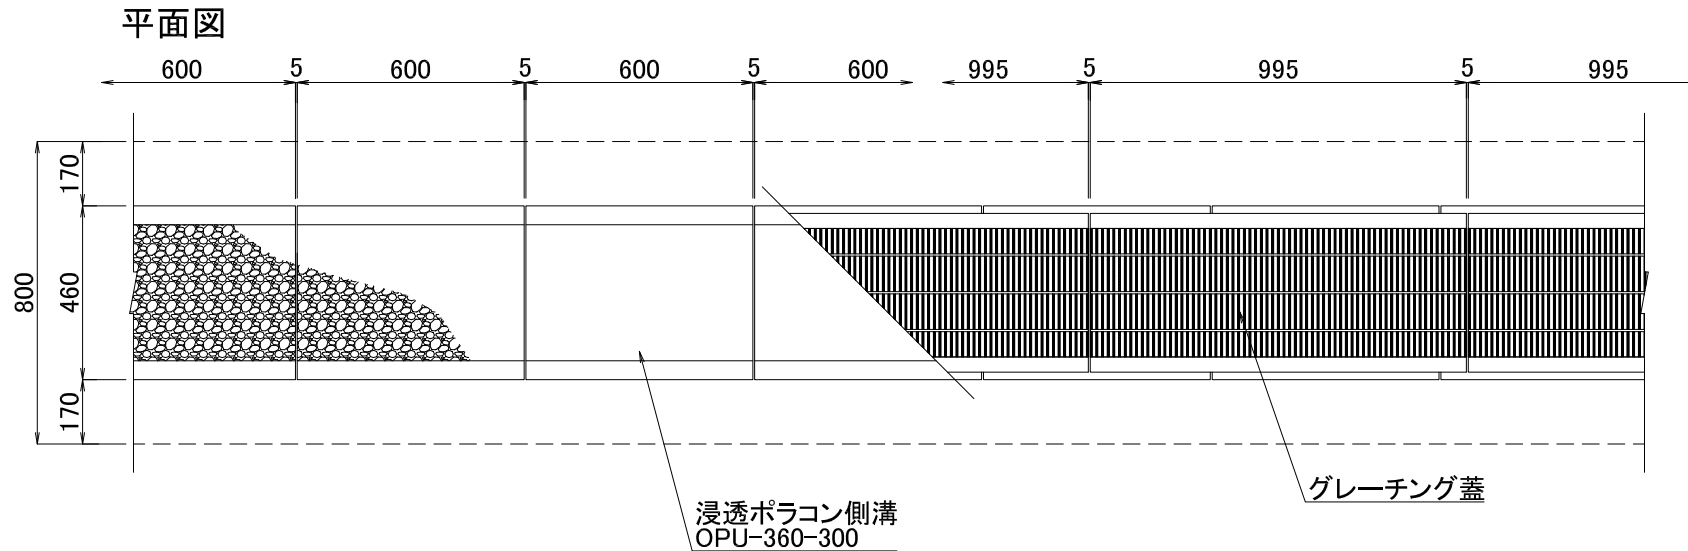


図面名	浸透ポラコン側溝施工断面図		
呼び名	OPU-360-300	構造	SCALE
		全面透水	1/20

関西ポラコン株式会社

平面図

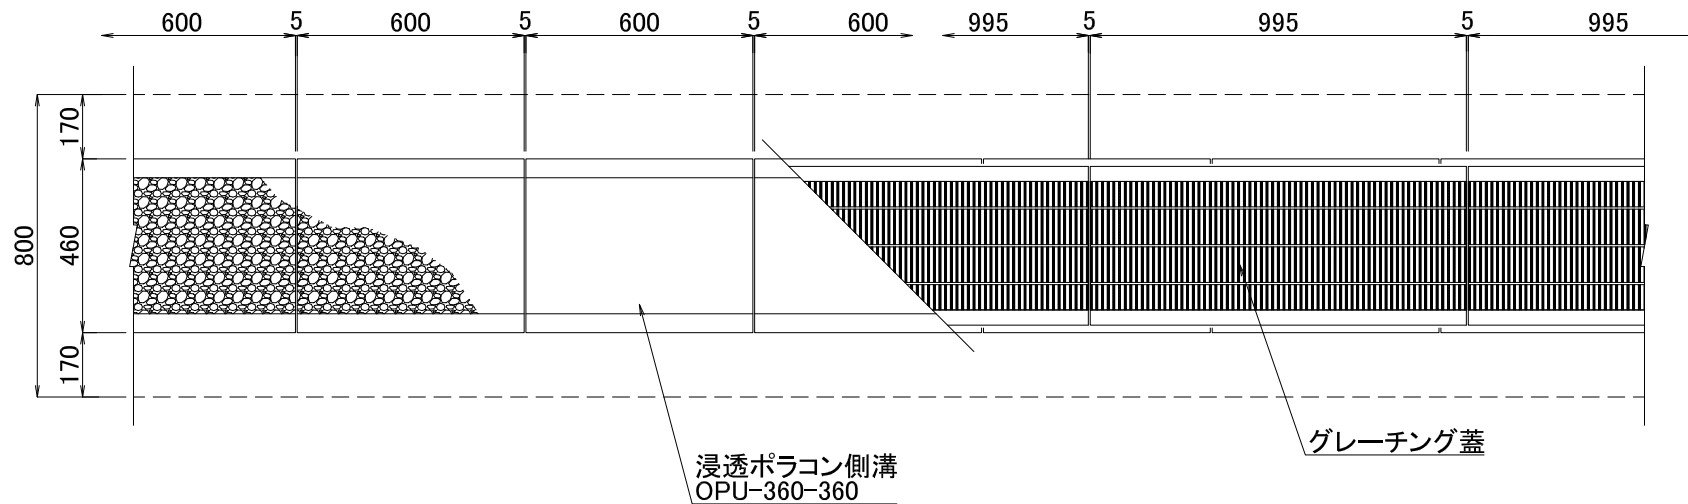


断面図

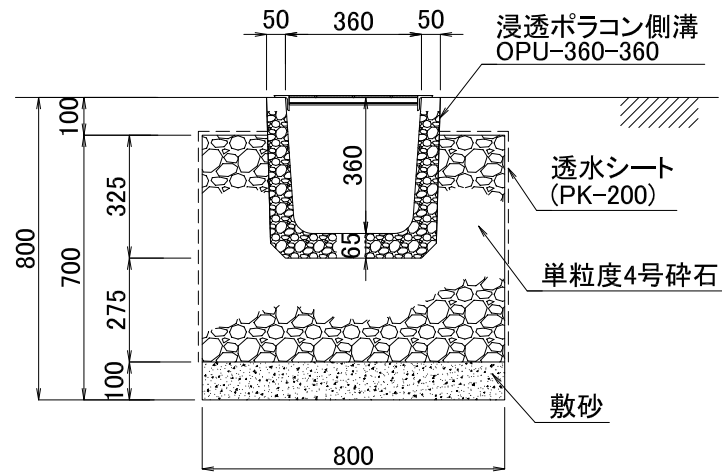


図面名	浸透ポラコン側溝施工断面図		
呼び名	OPU-360-360	構造	SCALE
		全面透水	1/20

関西ポラコン株式会社

平面図

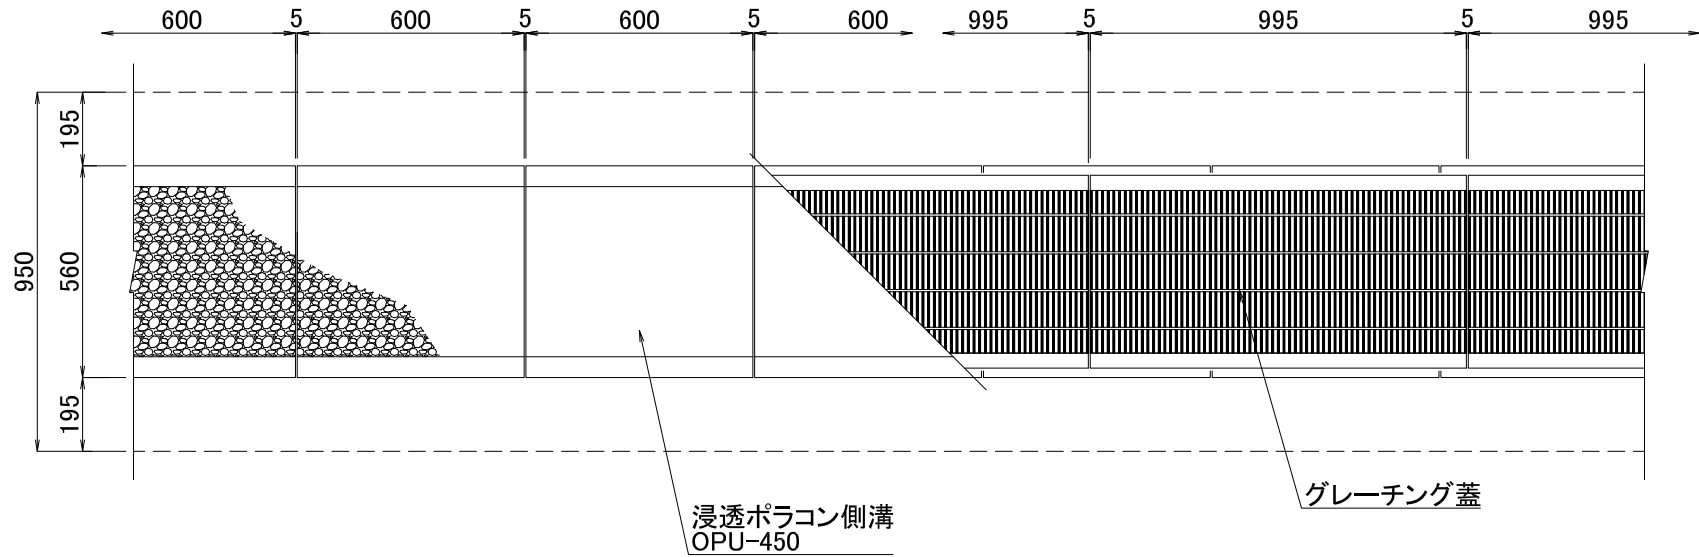


断面図

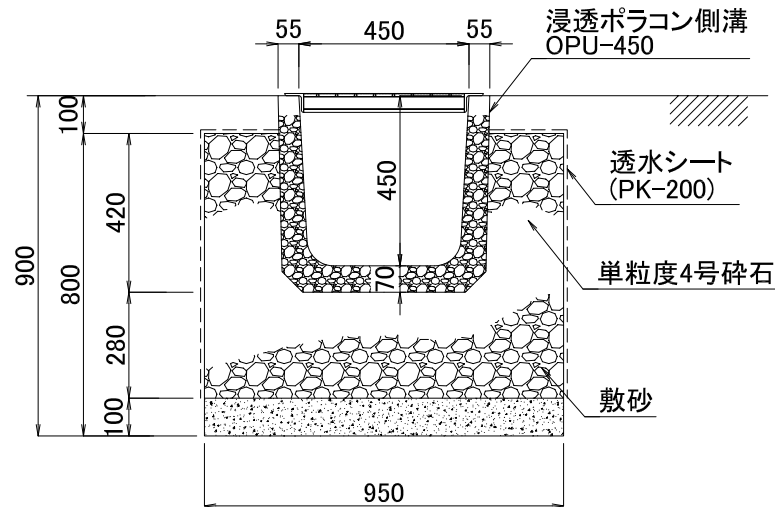


図面名	浸透ポラコン側溝施工断面図		
呼び名	OPU-450	構造	SCALE
		全面透水	1/20

関西ポラコン株式会社

平面図

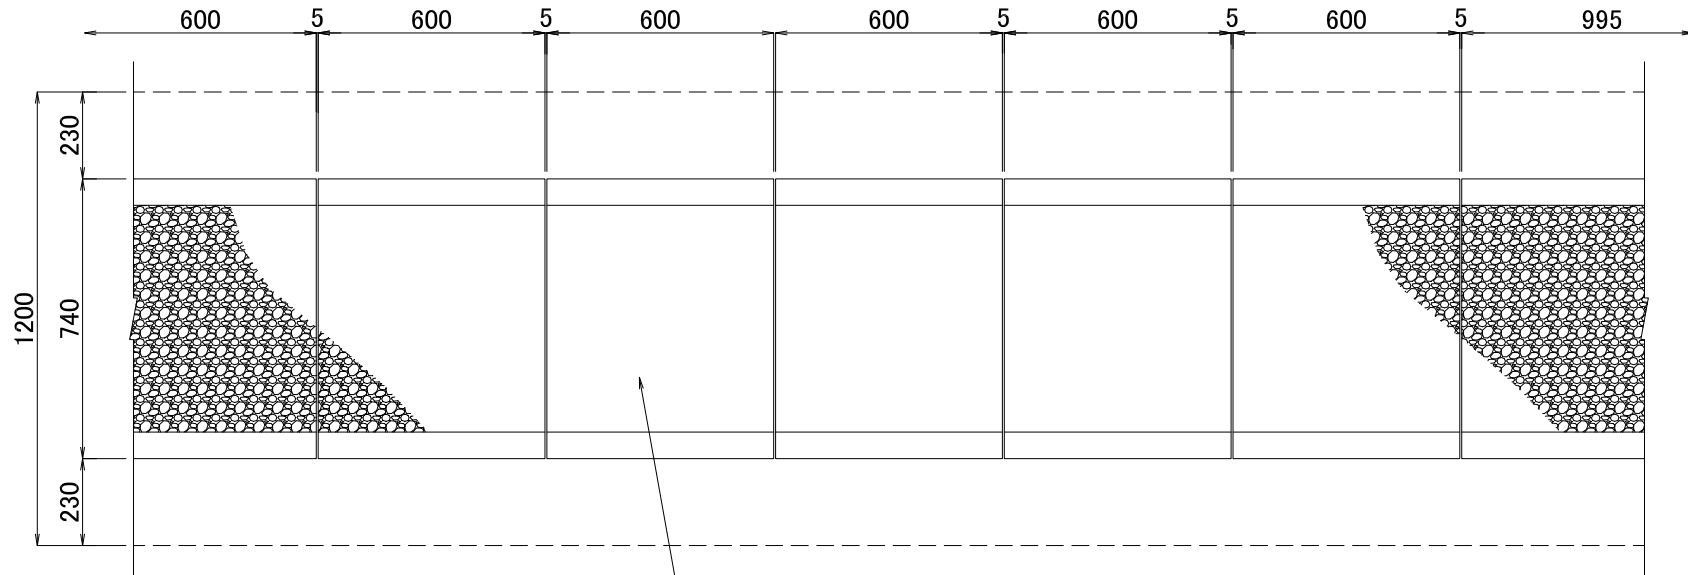

浸透ポラコン側溝
OPU-600

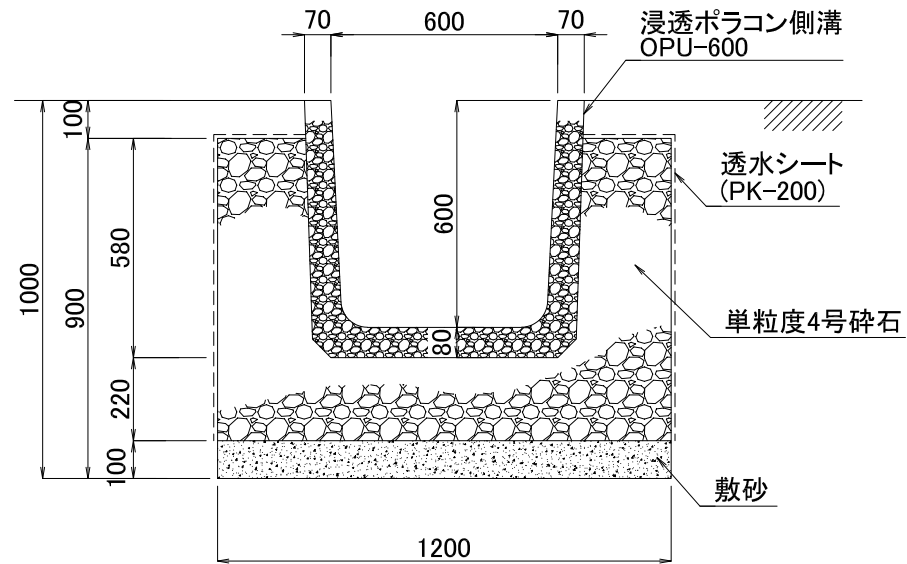

図面名	浸透ポラコン側溝施工断面図		
呼び名	OPU-600	構造	SCALE
		全面透水	1/20

関西ポラコン株式会社