



平面図

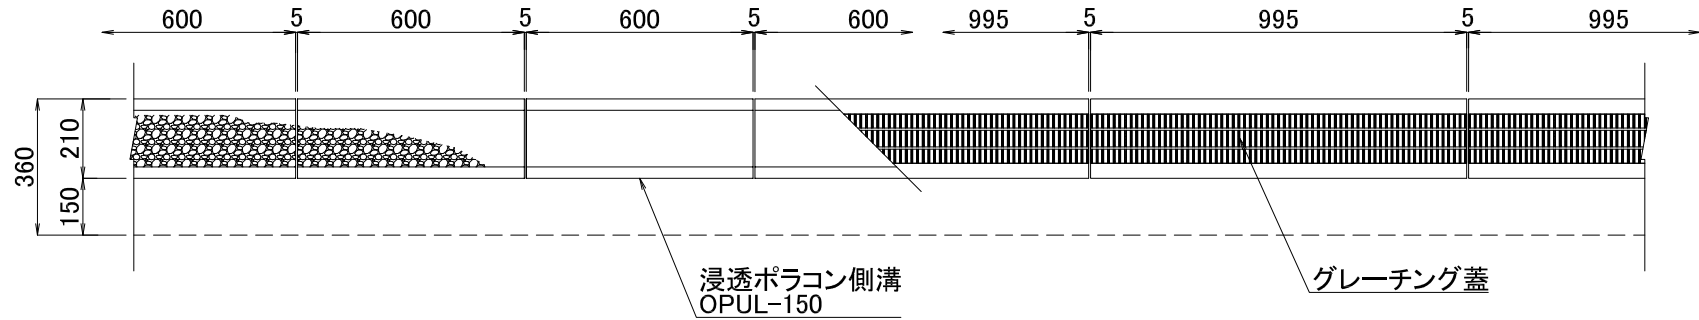


断面図

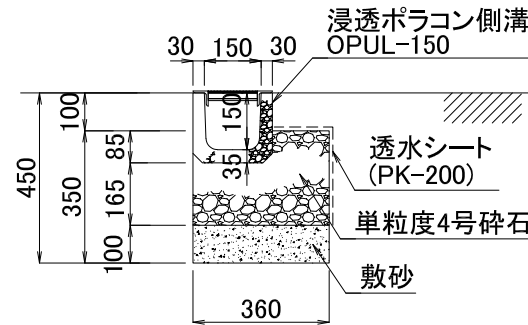


| | | | |
|------------|---------------|------|-------|
| 図面名 | 浸透ポラコン側溝施工断面図 | | |
| 呼び名 | OPUL-150 | 構造 | SCALE |
| | | 全面透水 | 1/20 |
| 関西ポラコン株式会社 | | | |

平面図

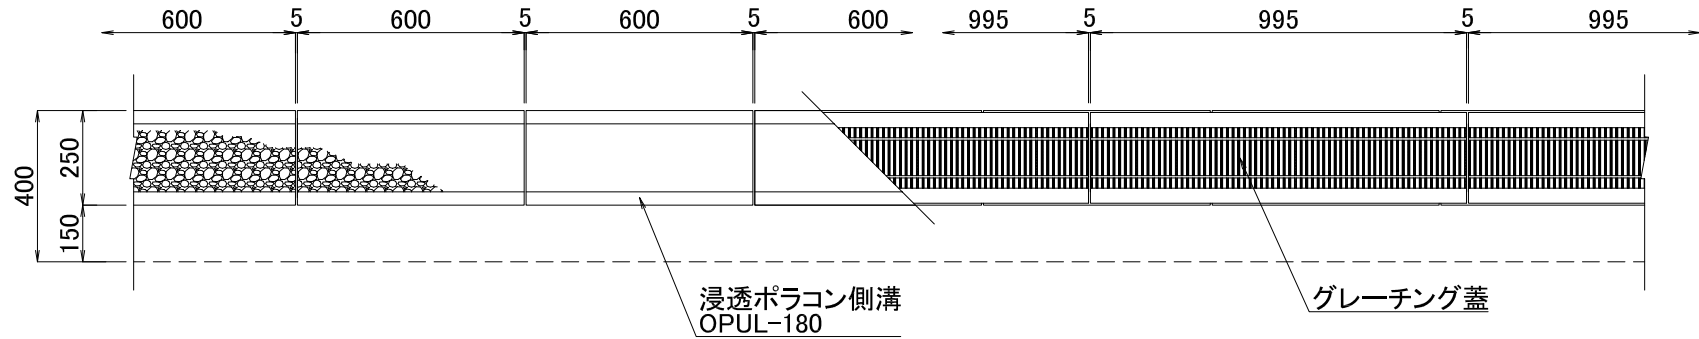


断面図

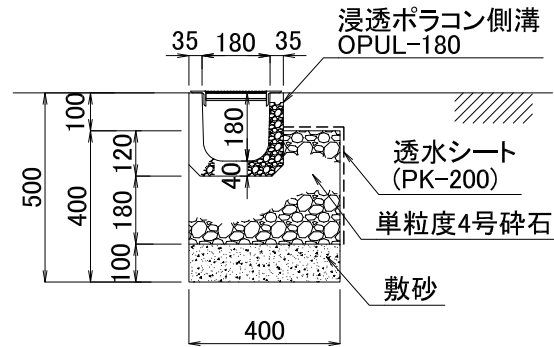


| | | | |
|------------|---------------|------|-------|
| 図面名 | 浸透ポラコン側溝施工断面図 | | |
| 呼び名 | OPUL-180 | 構造 | SCALE |
| | | 全面透水 | 1/20 |
| 関西ポラコン株式会社 | | | |

平面図

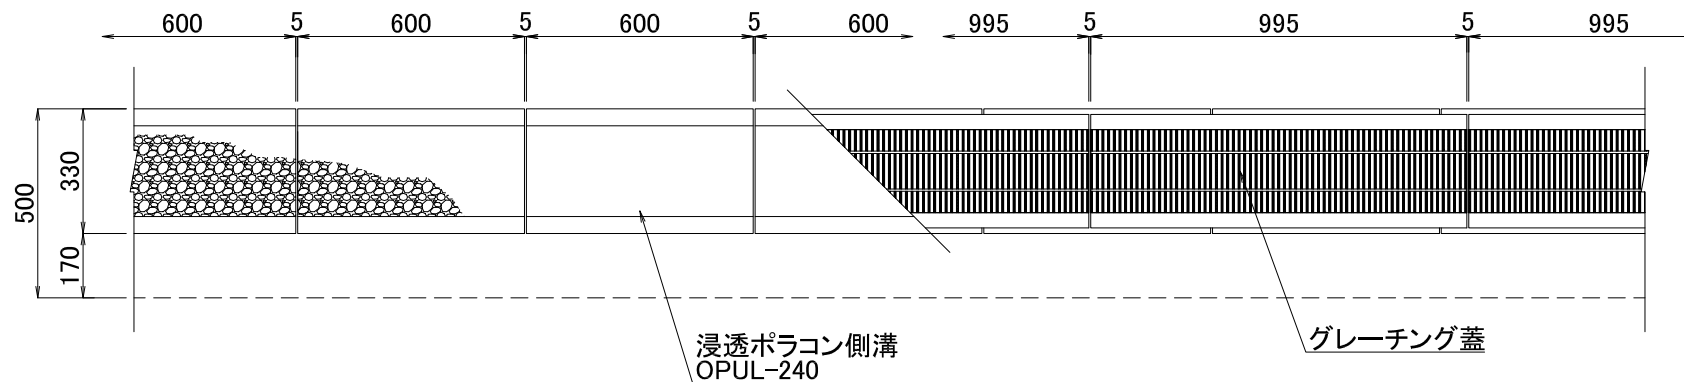


断面図

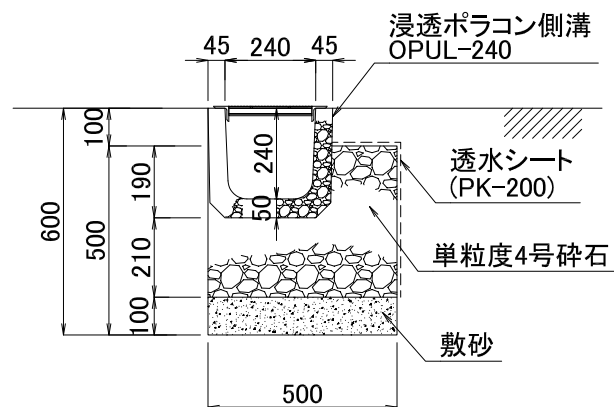


| | | | |
|-----|---------------|------|-------|
| 図面名 | 浸透ポラコン側溝施工断面図 | | |
| 呼び名 | OPUL-240 | 構造 | SCALE |
| | | 全面透水 | 1/20 |

関西ポラコン株式会社

平面図

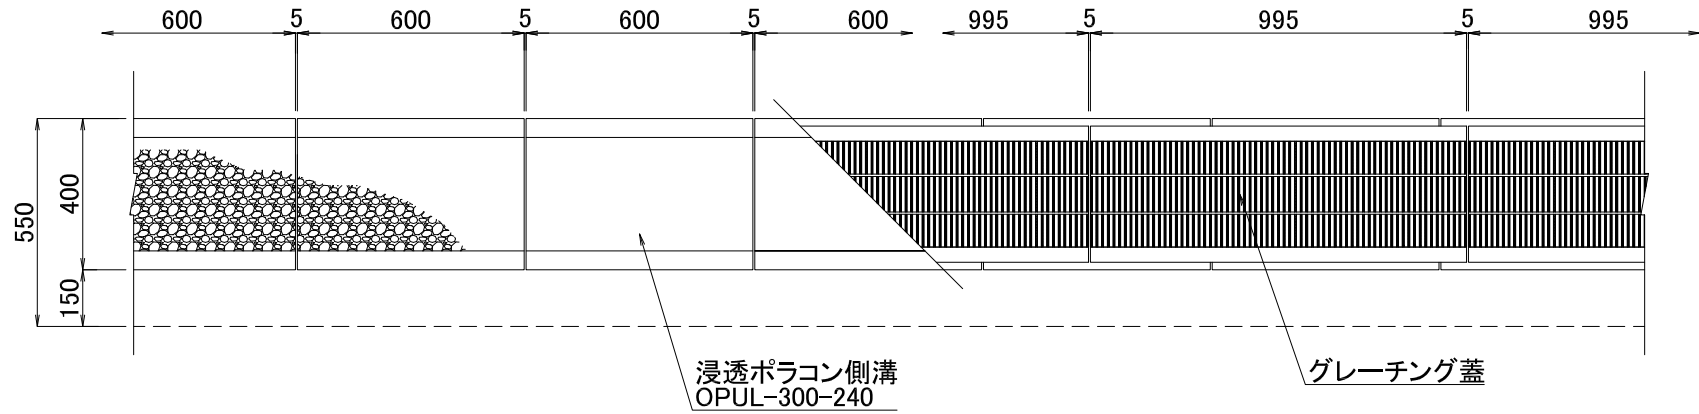


断面図

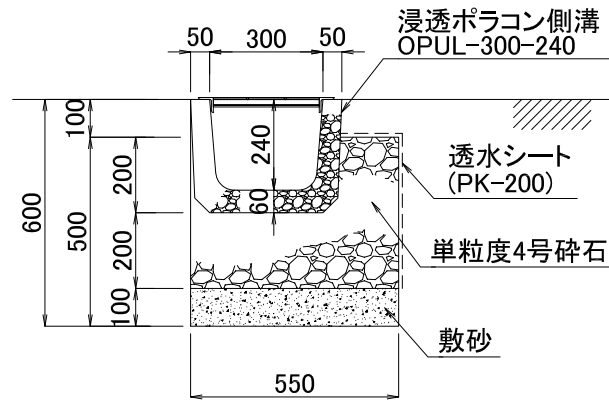


| | | | |
|-----|---------------|------|-------|
| 図面名 | 浸透ポラコン側溝施工断面図 | | |
| 呼び名 | OPUL-300-240 | 構造 | SCALE |
| | | 全面透水 | 1/20 |

関西ポラコン株式会社

平面図

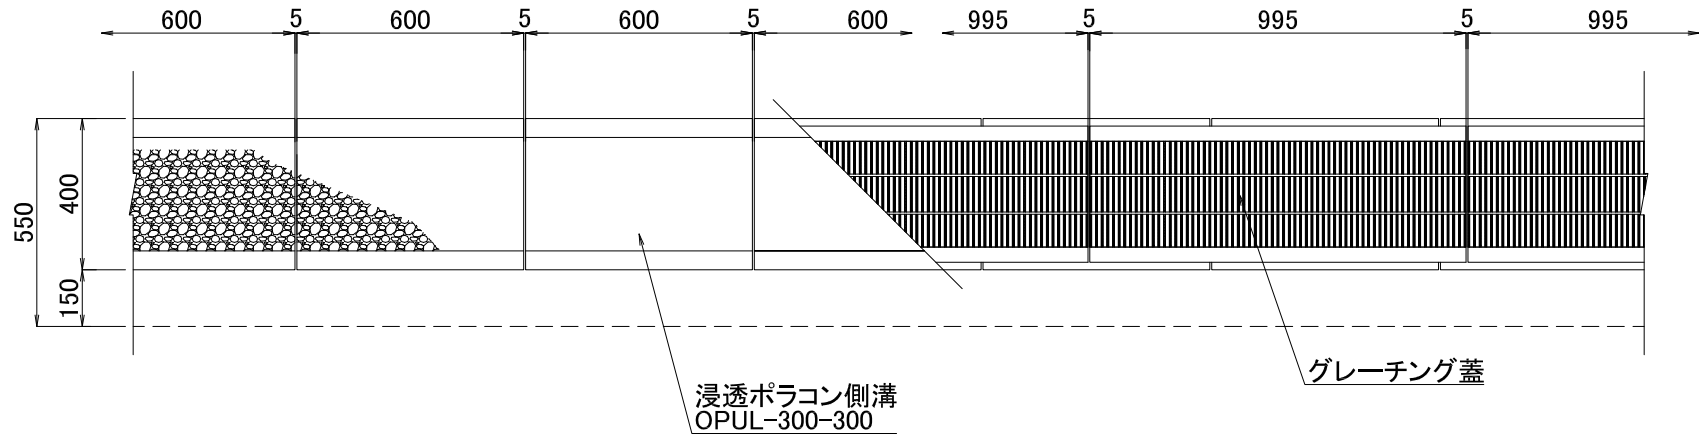


断面図

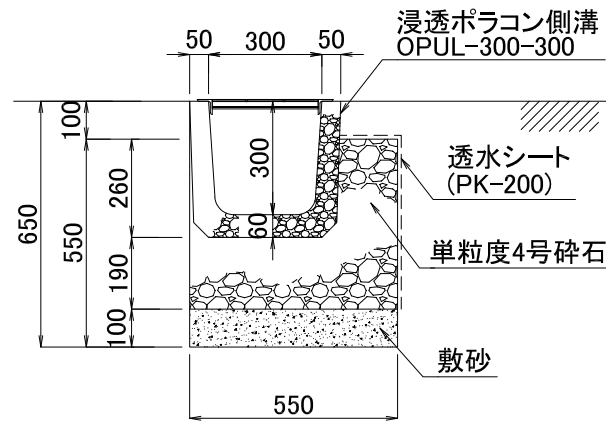


| | | | |
|-----|---------------|------|-------|
| 図面名 | 浸透ポラコン側溝施工断面図 | | |
| 呼び名 | OPUL-300-300 | 構造 | SCALE |
| | | 全面透水 | 1/20 |

関西ポラコン株式会社

平面図

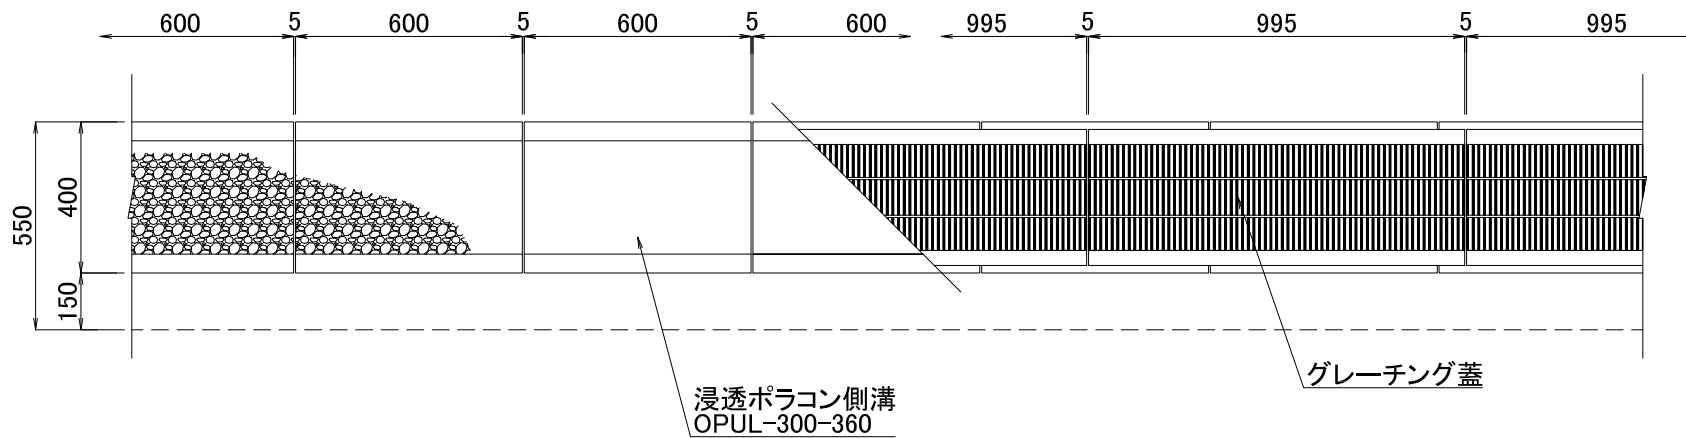


断面図

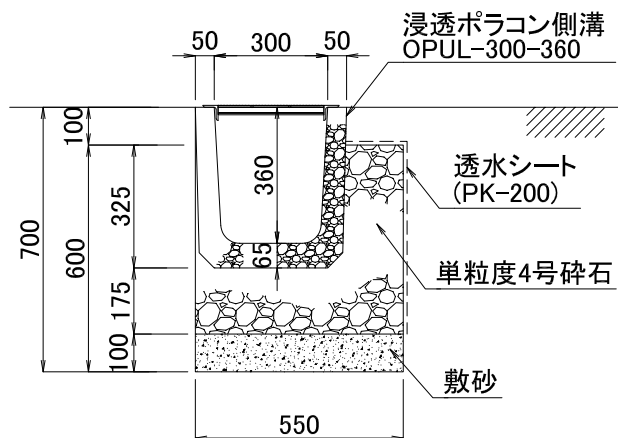


| | | | |
|------------|---------------|------|-------|
| 図面名 | 浸透ポラコン側溝施工断面図 | | |
| 呼び名 | OPUL-300-360 | 構造 | SCALE |
| | | 全面透水 | 1/20 |
| 関西ポラコン株式会社 | | | |

平面図

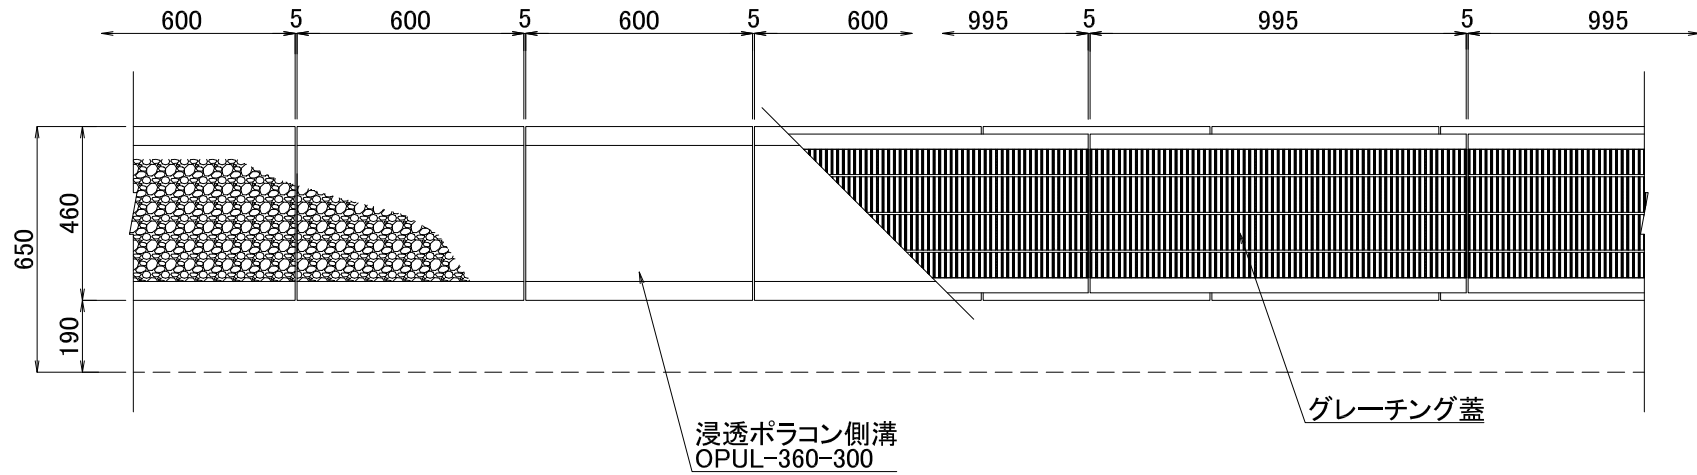


断面図

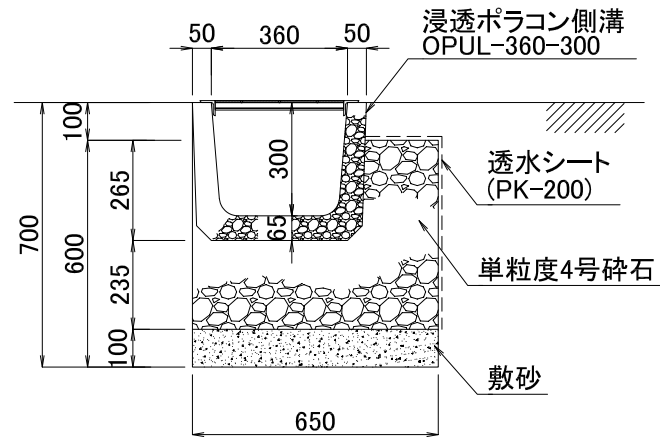


| | | | |
|------------|---------------|------|-------|
| 図面名 | 浸透ポラコン側溝施工断面図 | | |
| 呼び名 | OPUL-360-300 | 構造 | SCALE |
| | | 全面透水 | 1/20 |
| 関西ポラコン株式会社 | | | |

平面図

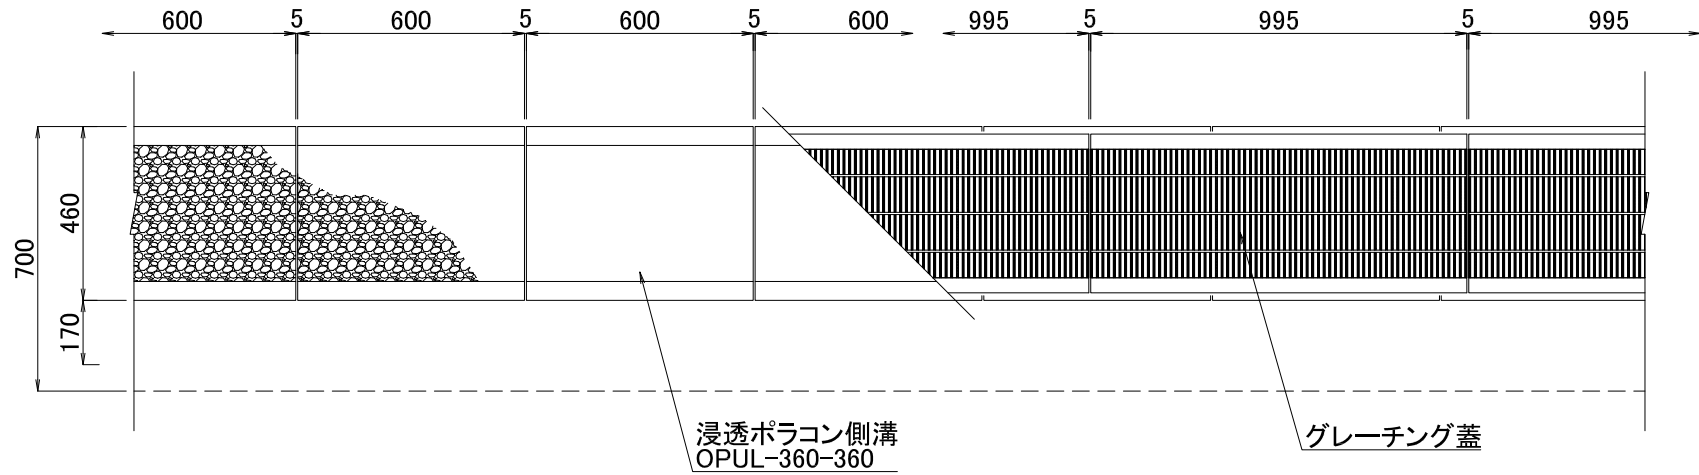


断面図

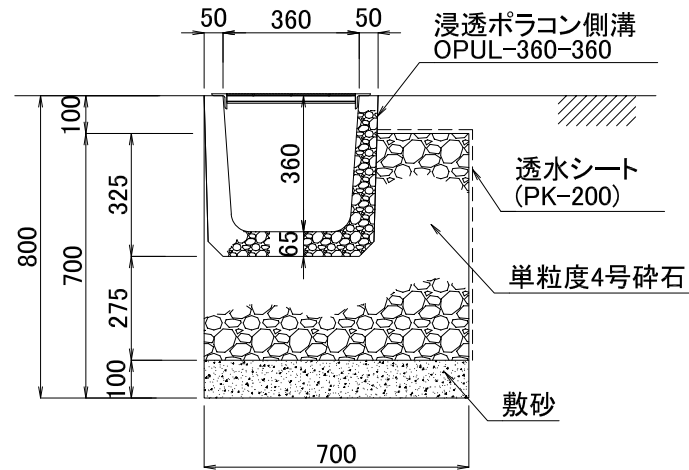


| | | | |
|-----|---------------|------|-------|
| 図面名 | 浸透ポリコン側溝施工断面図 | | |
| 呼び名 | OPUL-360-360 | 構造 | SCALE |
| | | 全面透水 | 1/20 |

関西ポリコン株式会社

平面図

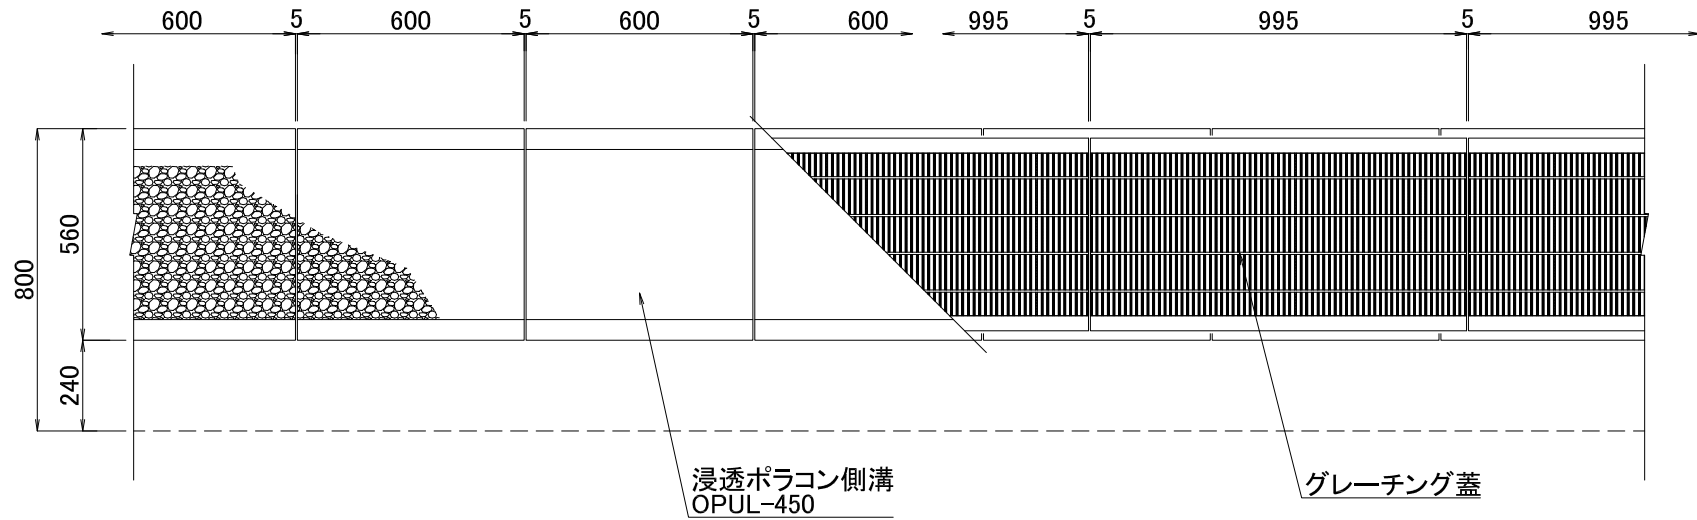


断面図

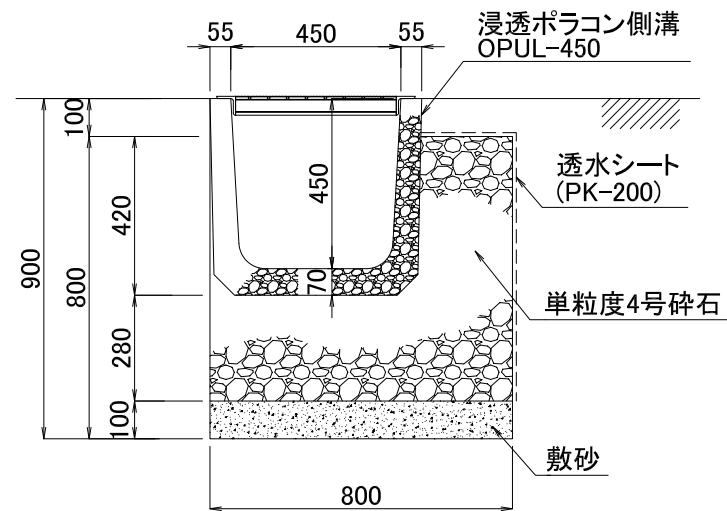


| | | | |
|-----|---------------|------|-------|
| 図面名 | 浸透ポラコン側溝施工断面図 | | |
| 呼び名 | OPUL-450 | 構造 | SCALE |
| | | 全面透水 | 1/20 |

関西ポラコン株式会社

平面図

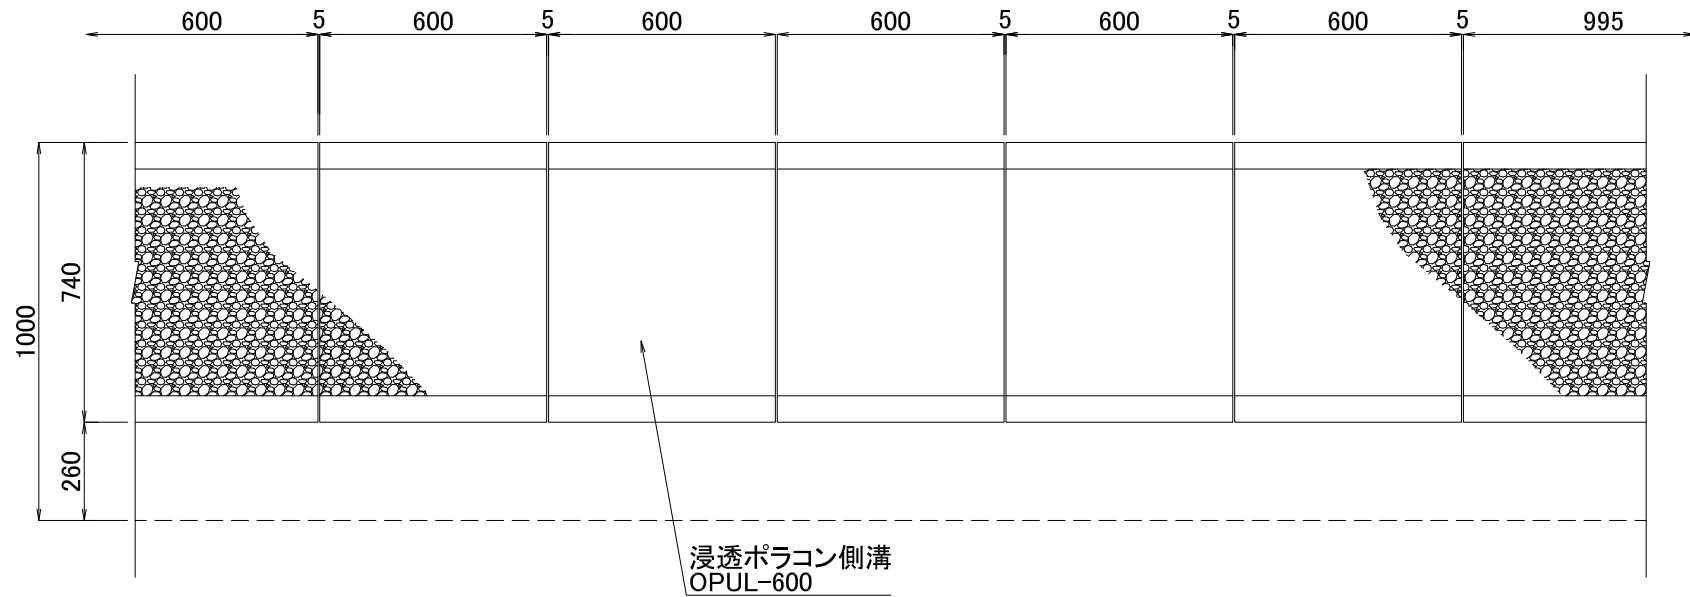

断面図

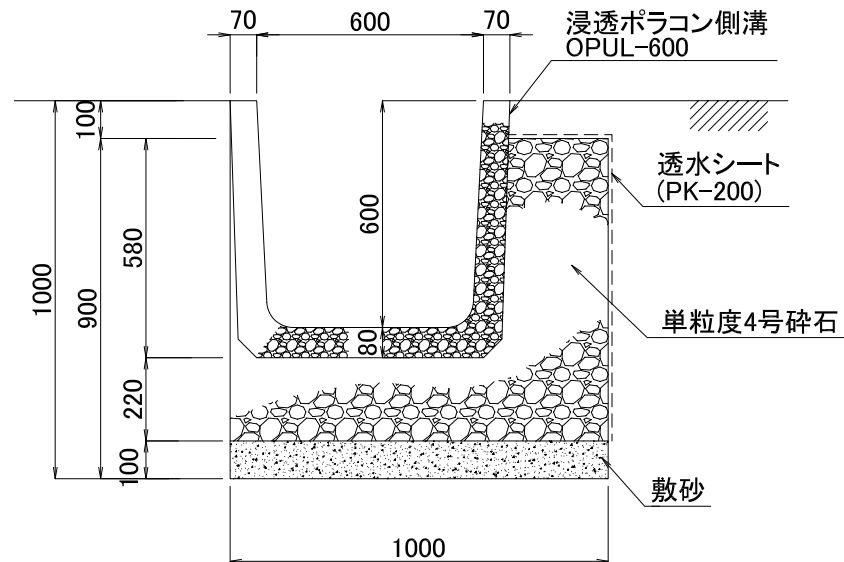

| | | | |
|------------|---------------|------|-------|
| 図面名 | 浸透ポラコン側溝施工断面図 | | |
| 呼び名 | OPUL-600 | 構造 | SCALE |
| | | 全面透水 | 1/20 |
| 関西ポラコン株式会社 | | | |