



平面図

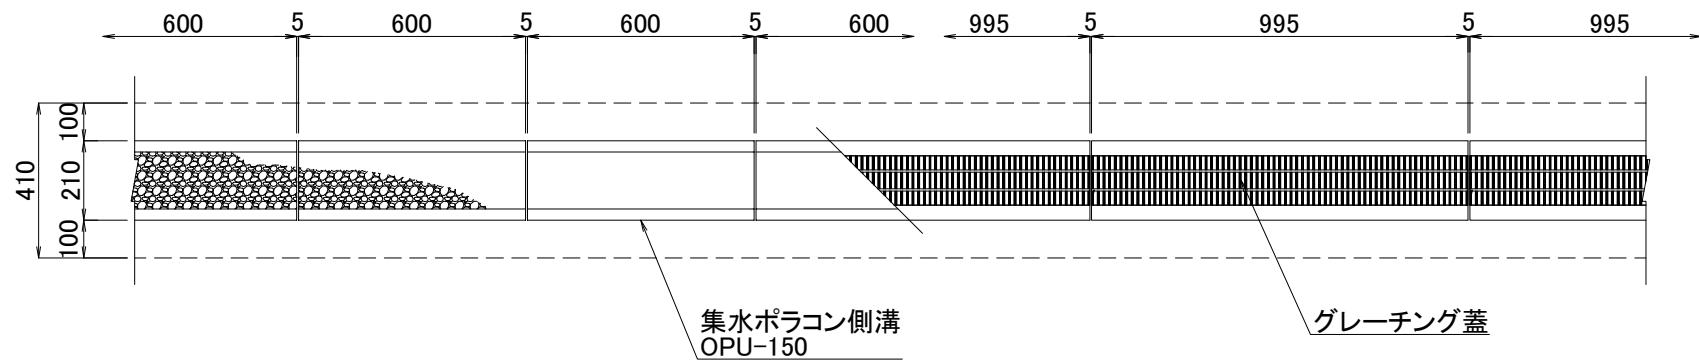


断面図

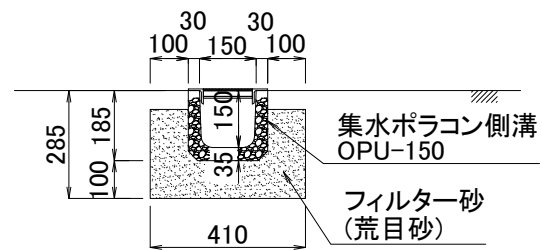


図面名	集水ポラコン側溝施工断面図		
呼び名	OPU-150	構造	SCALE
		全面透水	1/20
関西ポラコン株式会社			

平面図

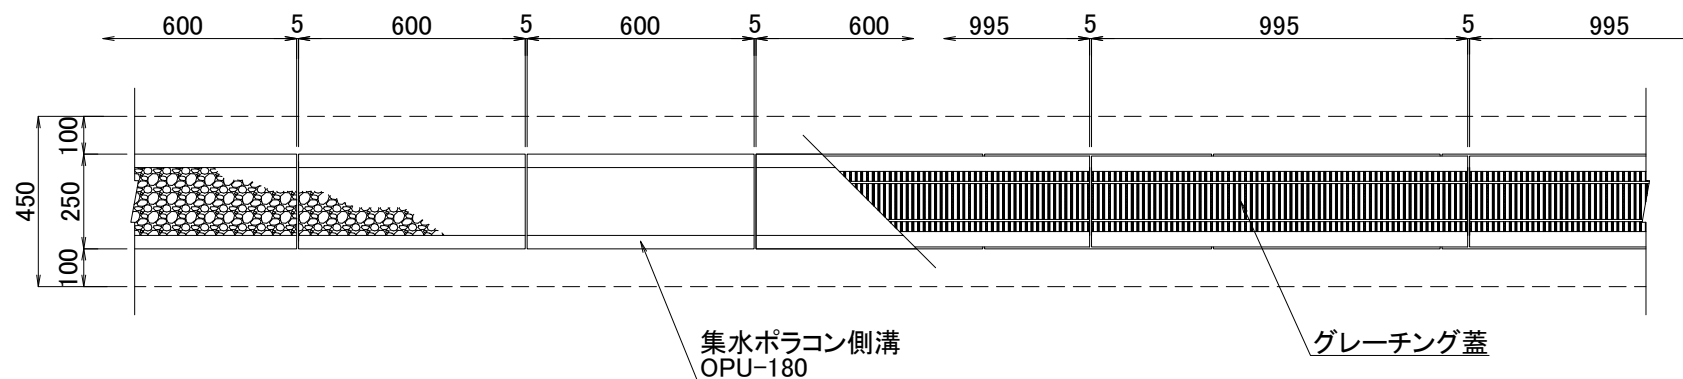


断面図

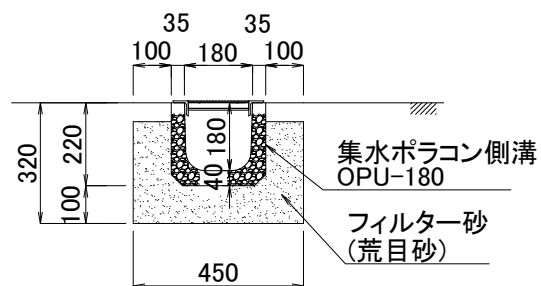


図面名	集水ポラコン側溝施工断面図		
呼び名	OPU-180	構造	SCALE
		全面透水	1/20
関西ポラコン株式会社			

平面図

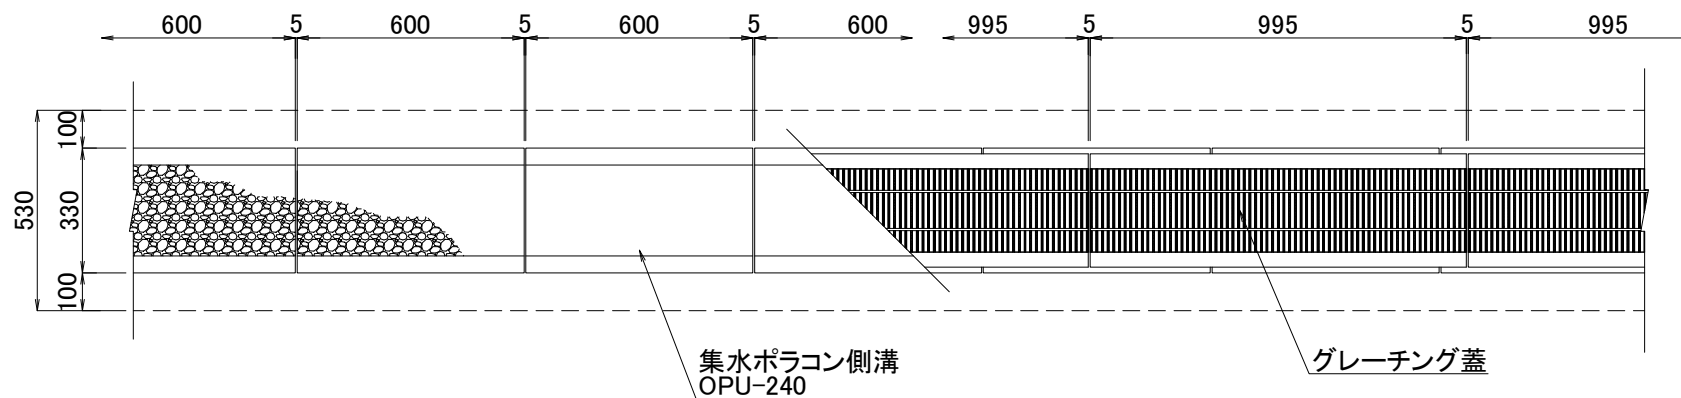


断面図

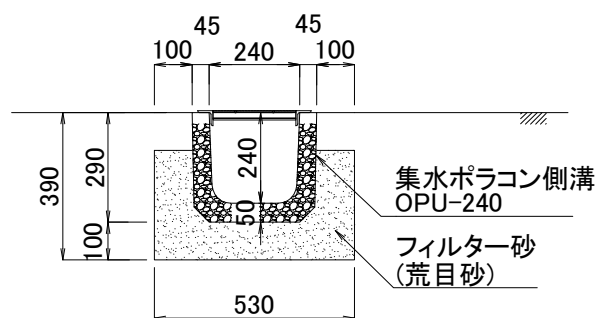


図面名	集水ポラコン側溝施工断面図		
呼び名	OPU-240	構造	SCALE
		全面透水	1/20
関西ポラコン株式会社			

平面図

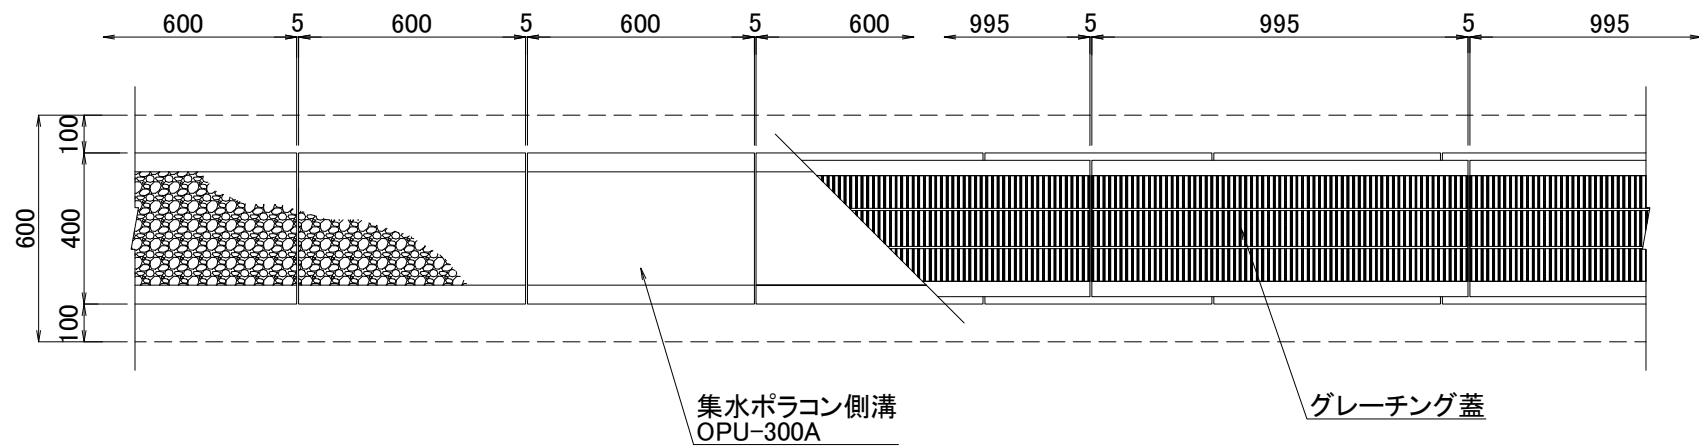


断面図

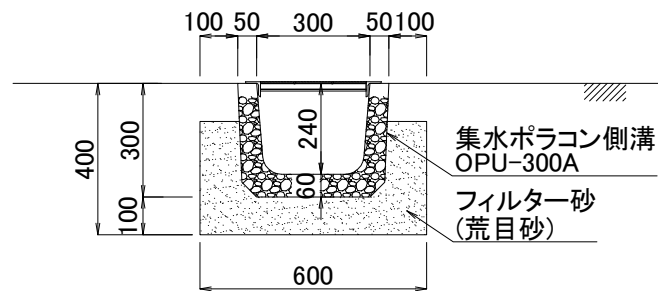


図面名	集水ポラコン側溝施工断面図		
呼び名	OPU-300A	構造	SCALE
		全面透水	1/20
関西ポラコン株式会社			

平面図

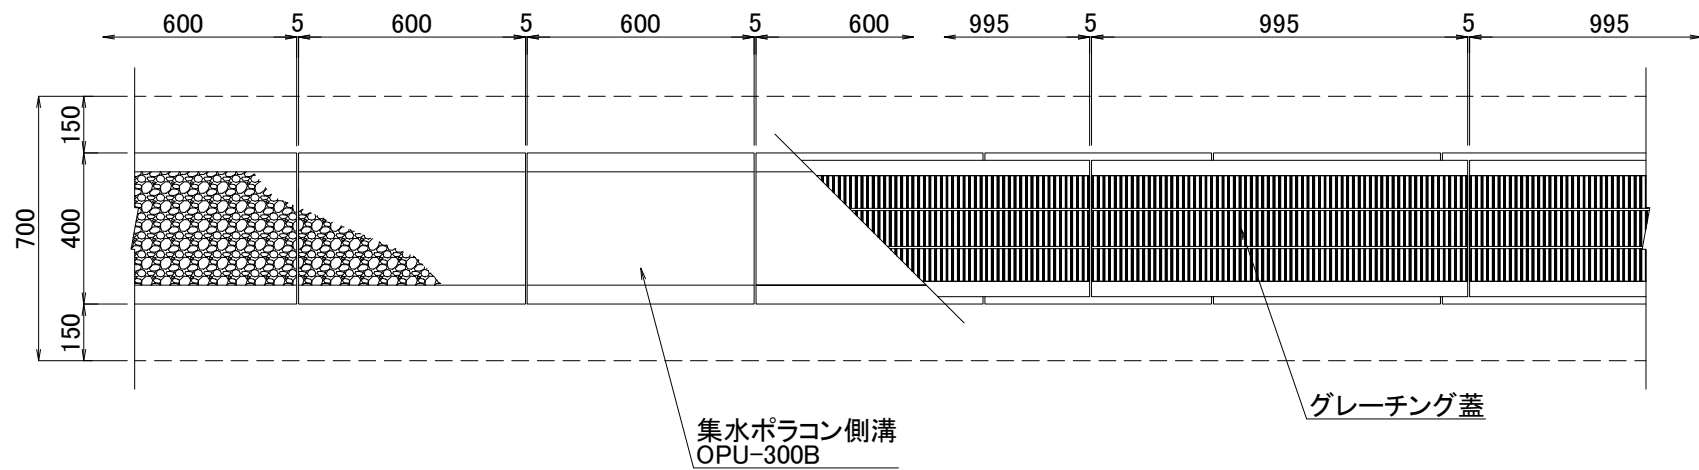


断面図

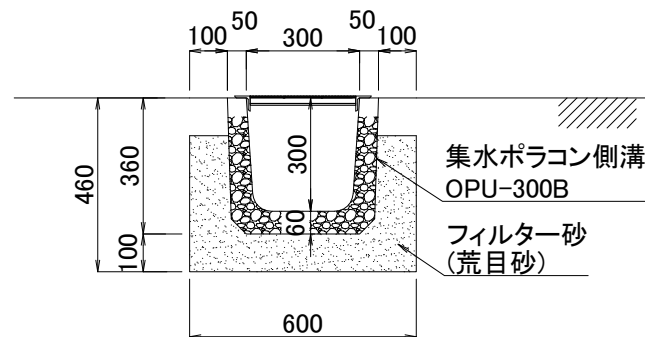


図面名	集水ポラコン側溝施工断面図		
呼び名	OPU-300B	構造	SCALE
		全面透水	1/20
関西ポラコン株式会社			



平面図

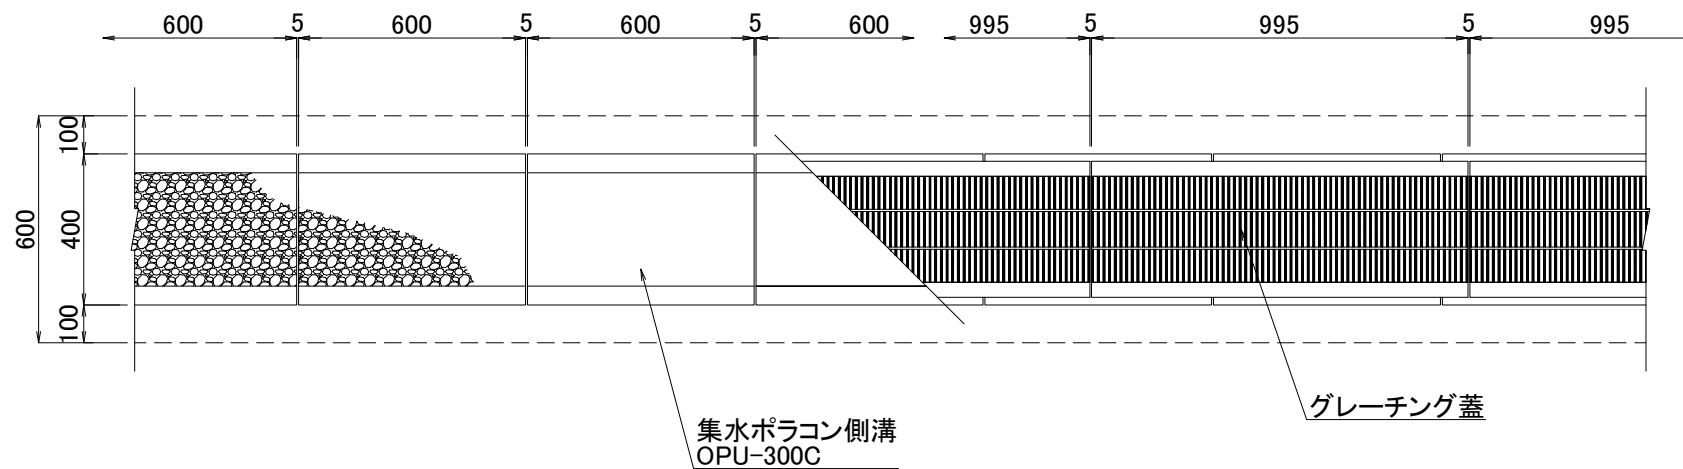



断面図

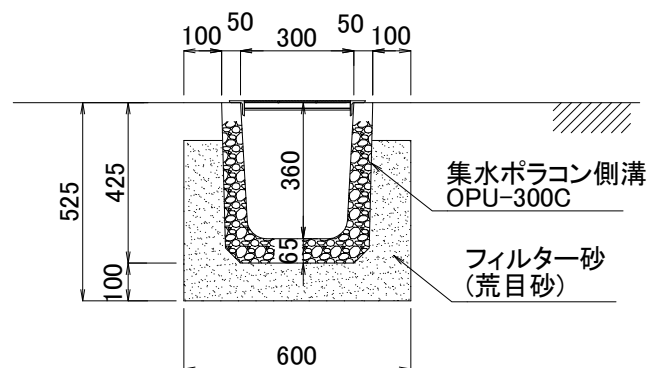



図面名	集水ポラコン側溝施工断面図		
呼び名	OPU-300C	構造	SCALE
		全面透水	1/20
関西ポラコン株式会社			

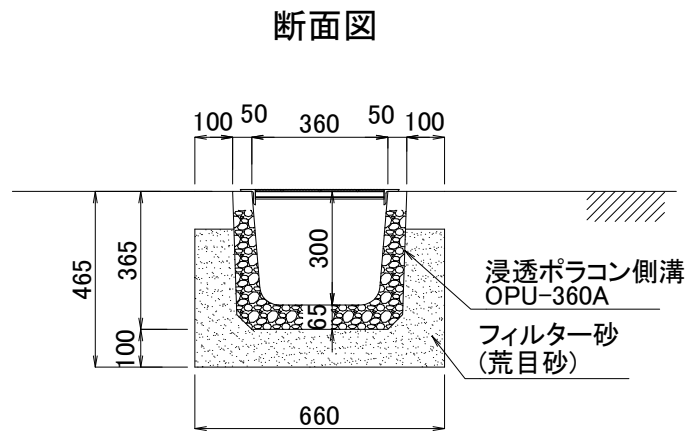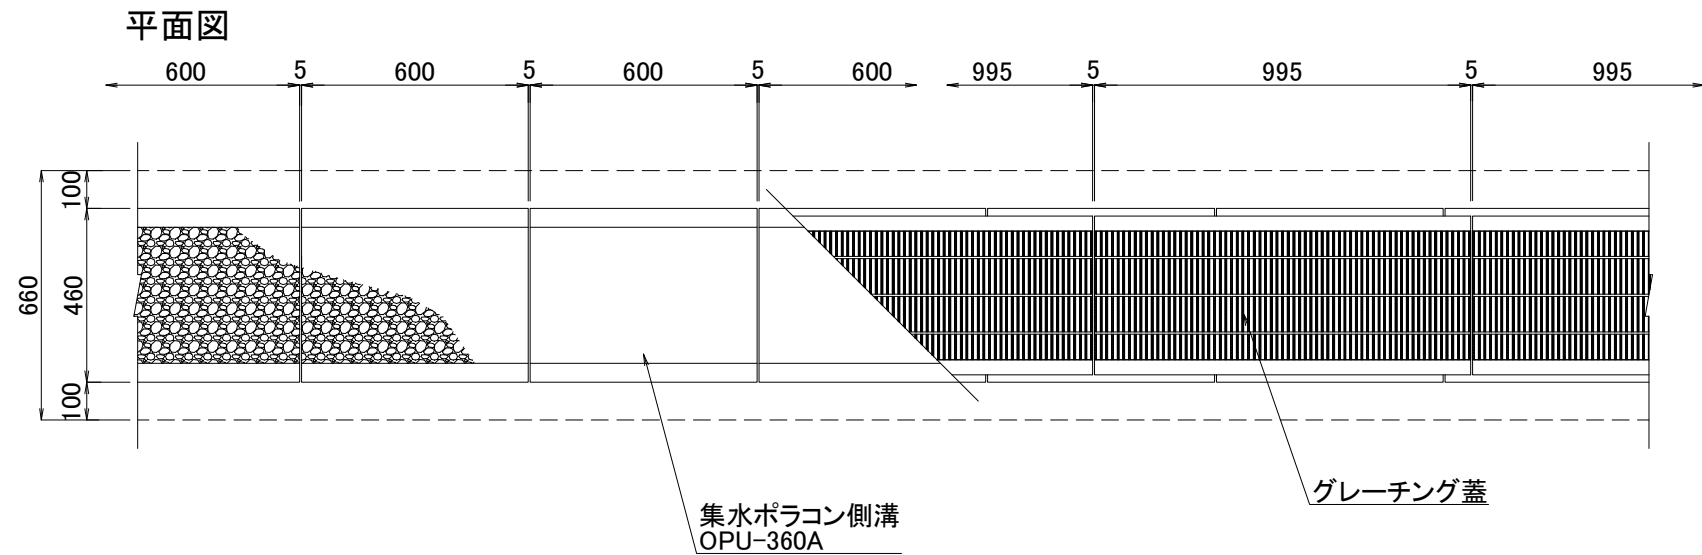

図面名	集水ポラコン側溝施工断面図		
呼び名	OPU-360A	構造	SCALE
		全面透水	1/20
関西ポラコン株式会社			

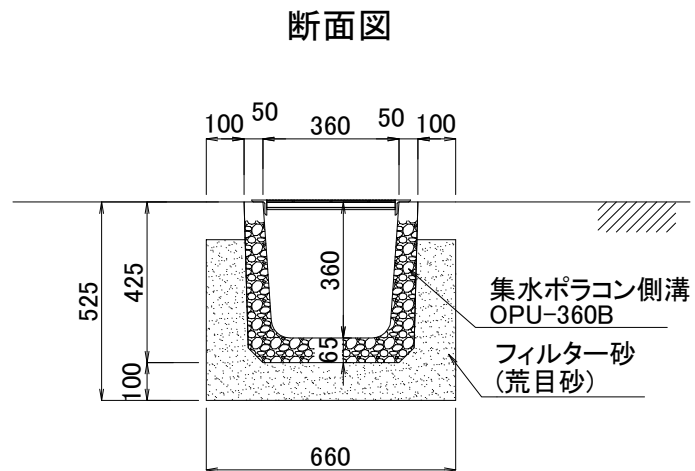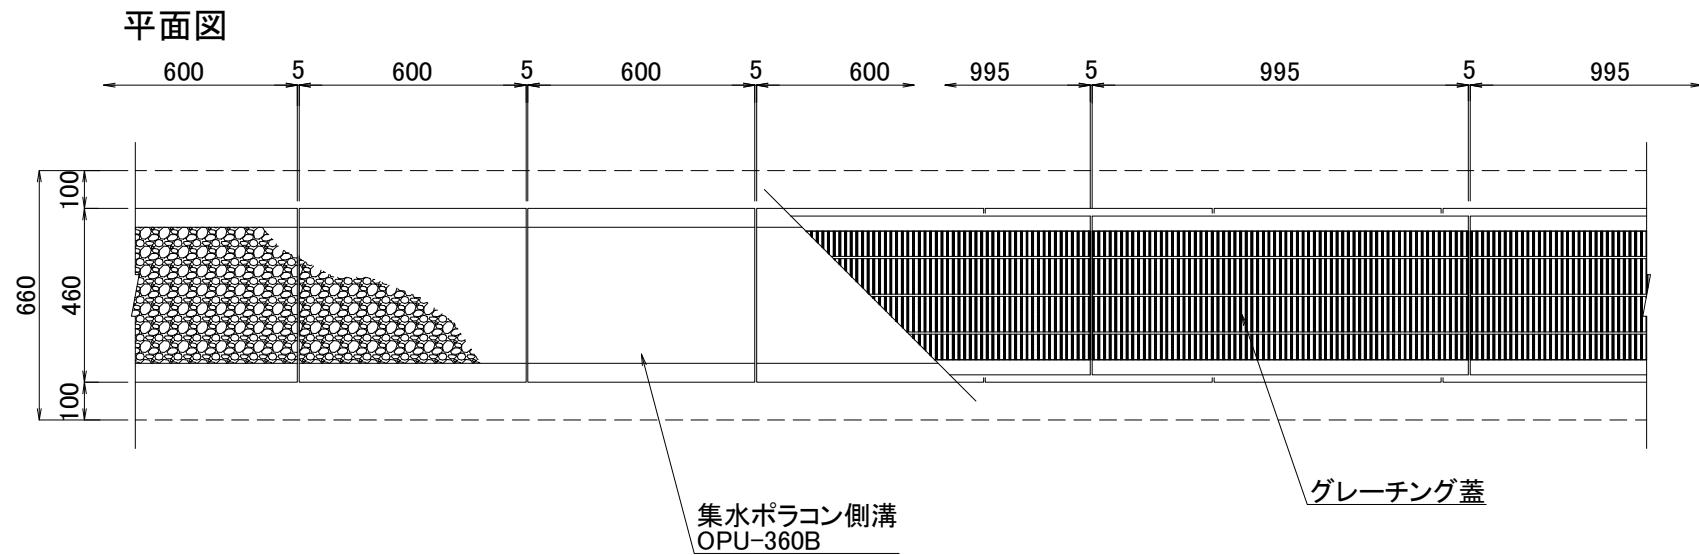


図面名	集水ポラコン側溝施工断面図		
呼び名	OPU-360B	構造	SCALE
		全面透水	1/20
関西ポラコン株式会社			

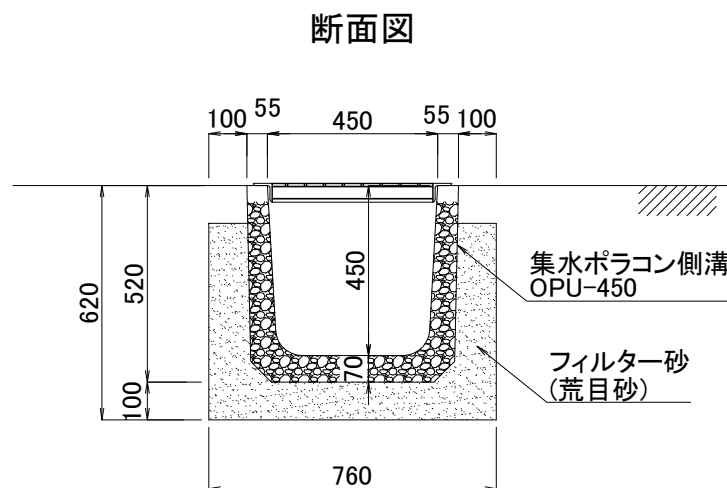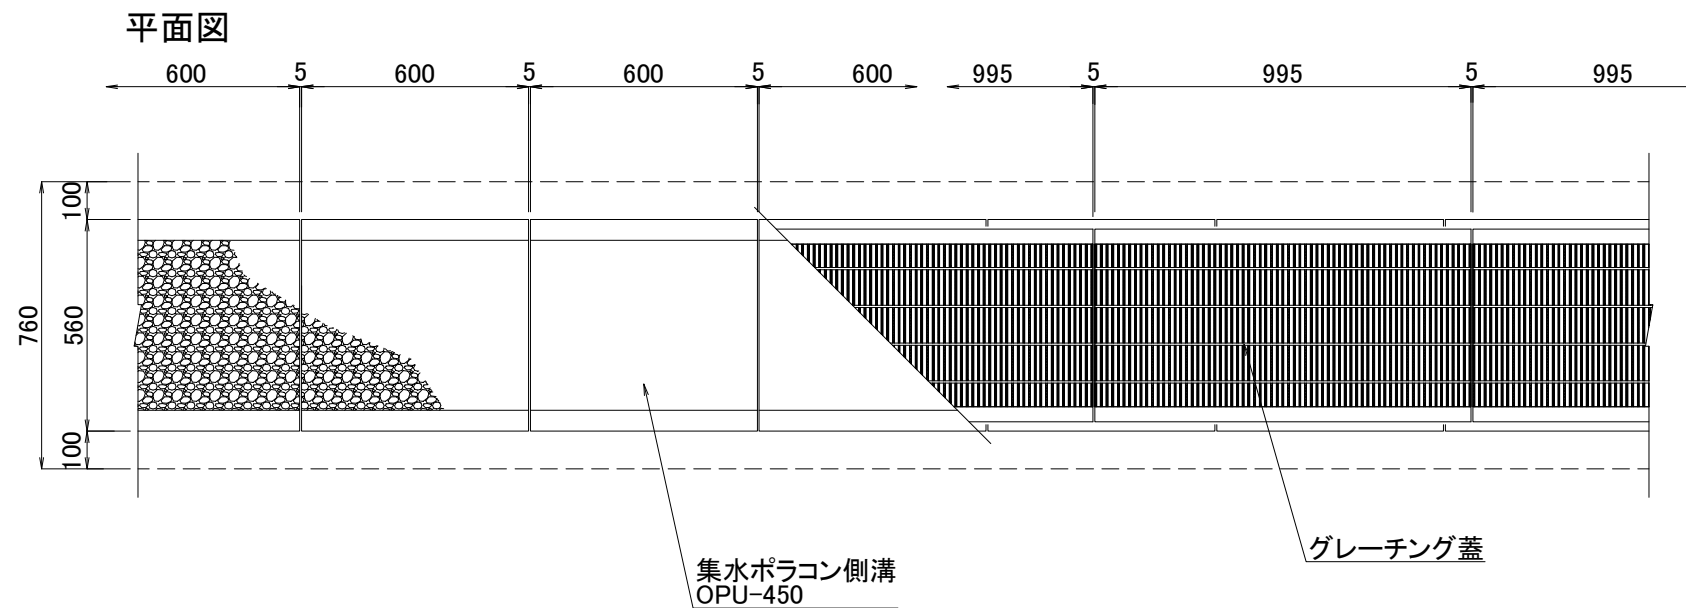


図面名	集水ポラコン側溝施工断面図		
呼び名	OPU-450	構造	SCALE
		全面透水	1/20
関西ポラコン株式会社			

平面図

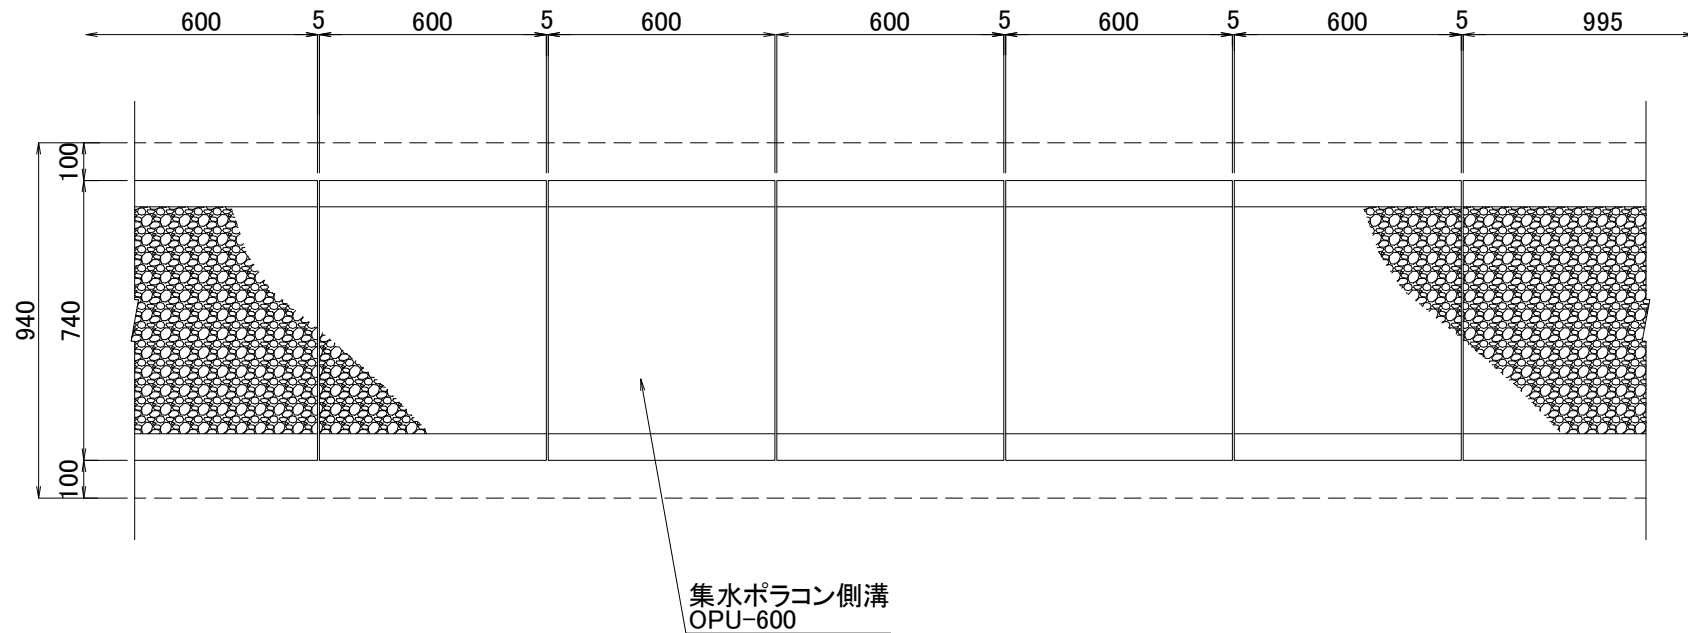

断面図

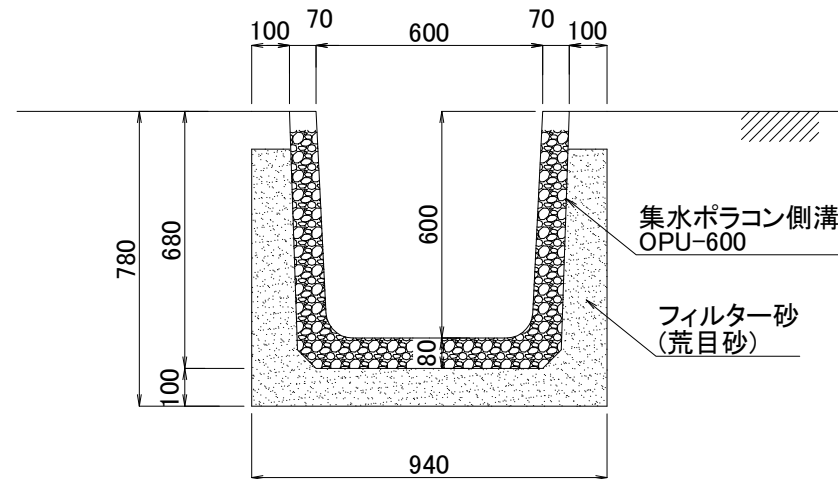

図面名	集水ポラコン側溝施工断面図		
呼び名	OPU-600	構造	SCALE
		全面透水	1/20
関西ポラコン株式会社			