



平面図

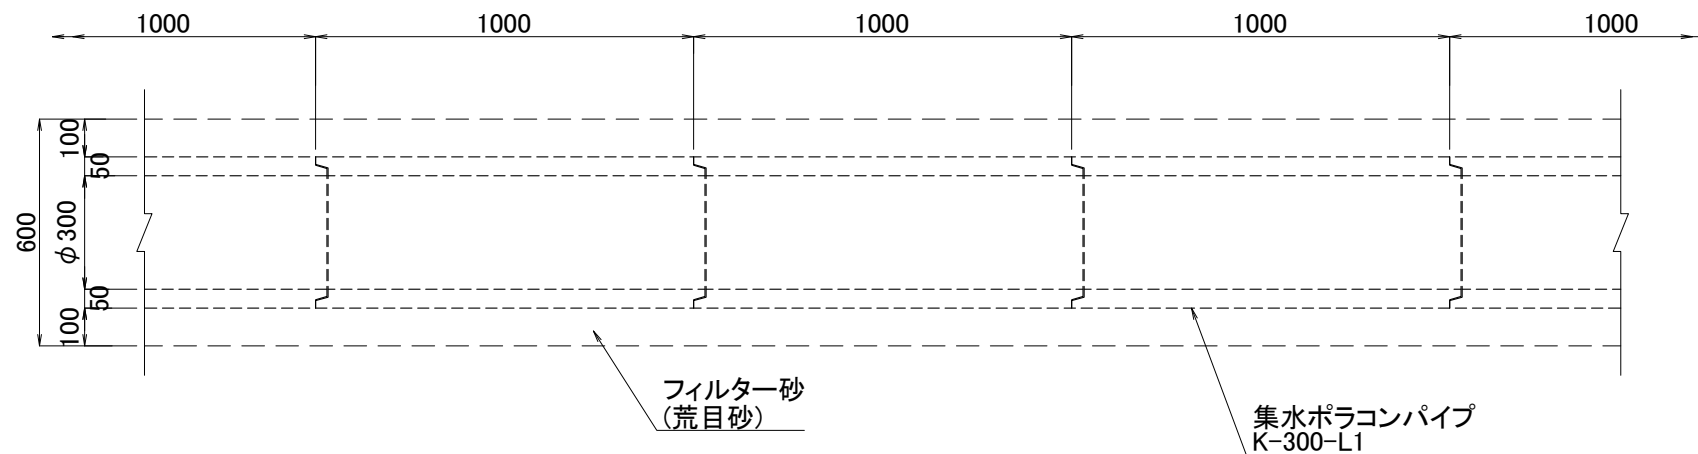

断面図

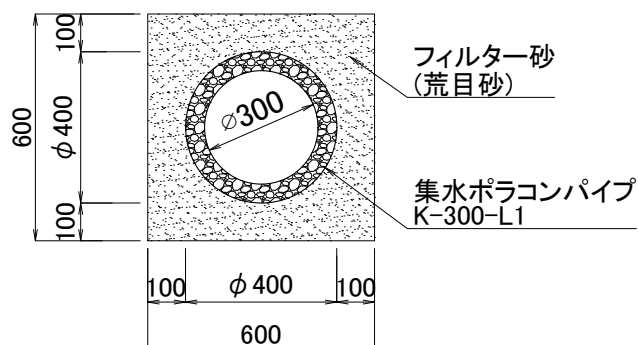

図面名	集水ポラコンパイプ施工断面図		
品 番	K-300-L1	構造	SCALE
			1/20
関西ポラコン株式会社			