



平面図

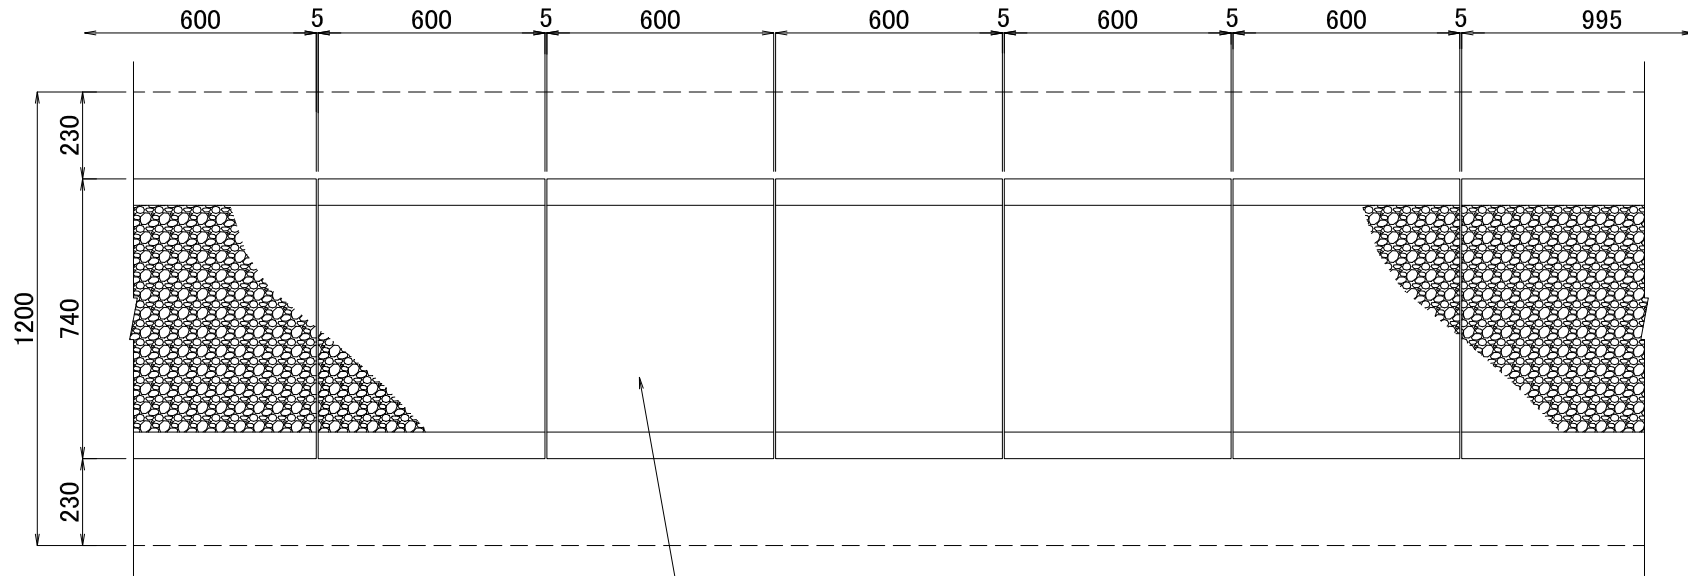

浸透ポラコン側溝
OPU-600

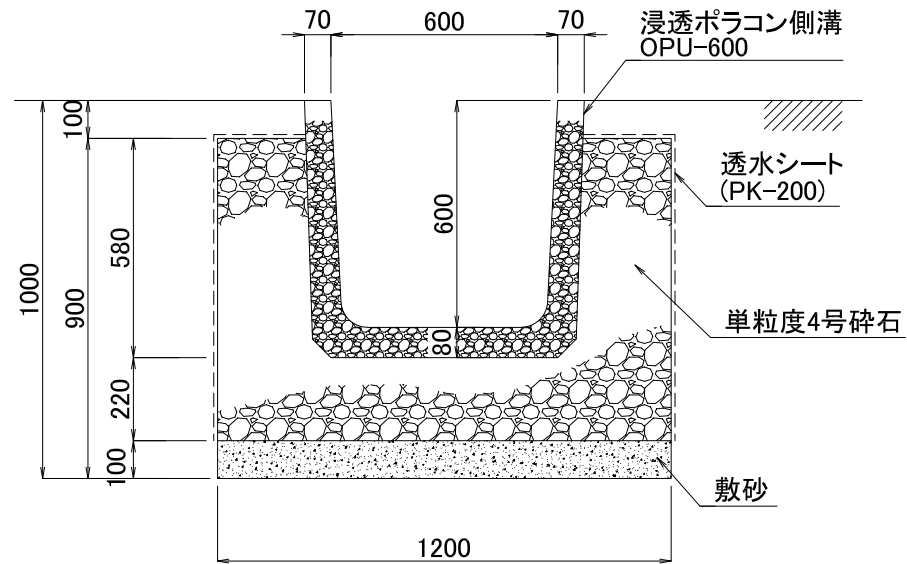

浸透ポラコン側溝
OPU-600

透水シート
(PK-200)

単粒度4号碎石

敷砂

図面名	浸透ポラコン側溝施工断面図		
呼び名	OPU-600	構造	SCALE
		全面透水	1/20

関西ポラコン株式会社