



平面図

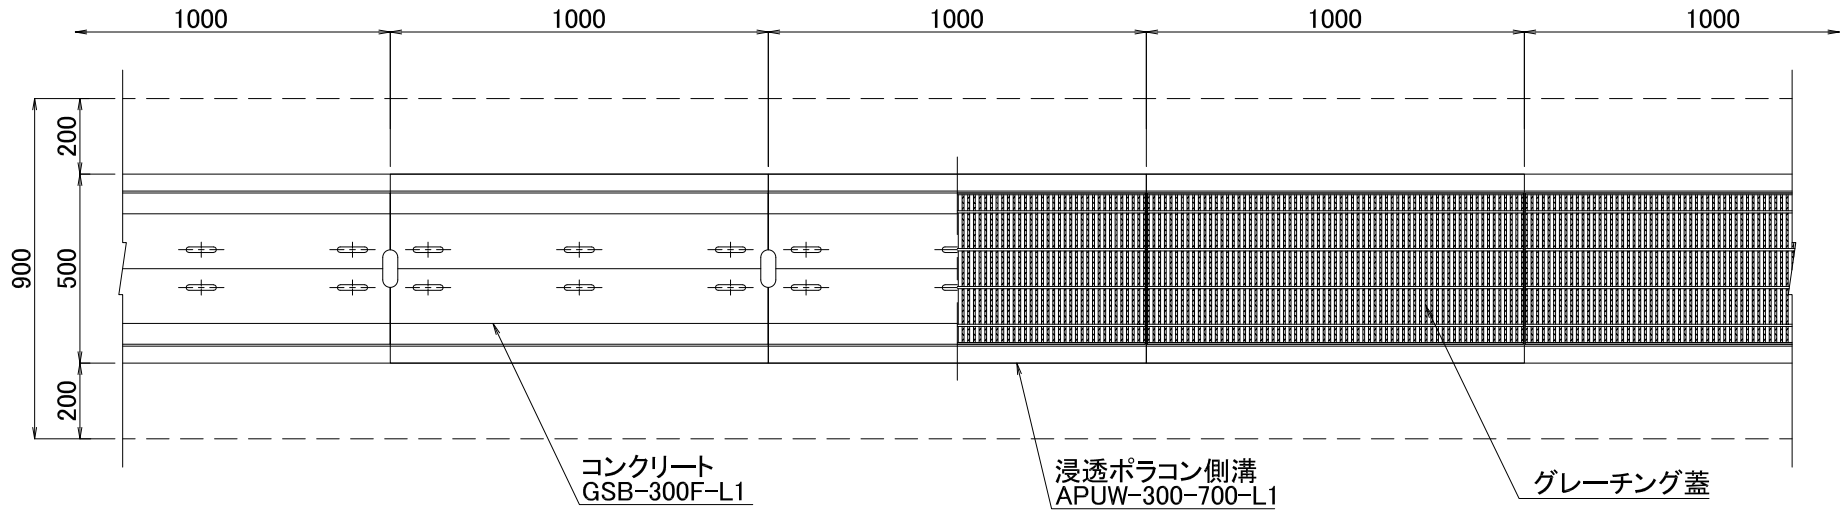

断面図

コンクリート蓋GSB-300F-L1
またはグレーチング蓋

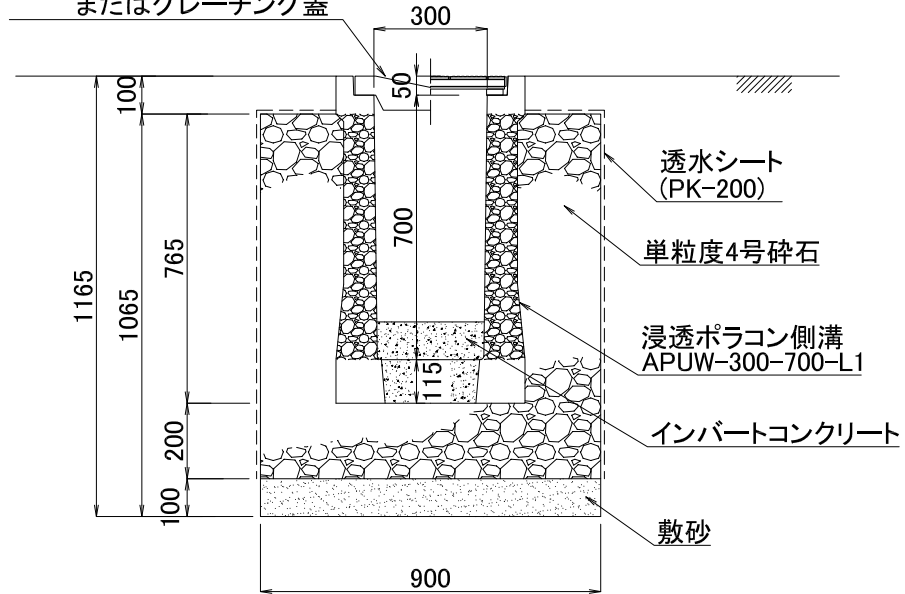

図面名	浸透ポリロン側溝施工断面図		
呼び名	APUW-300-700-L1	構造	SCALE
		両面透水	1/20

関西ポリロン株式会社