



# 平面図

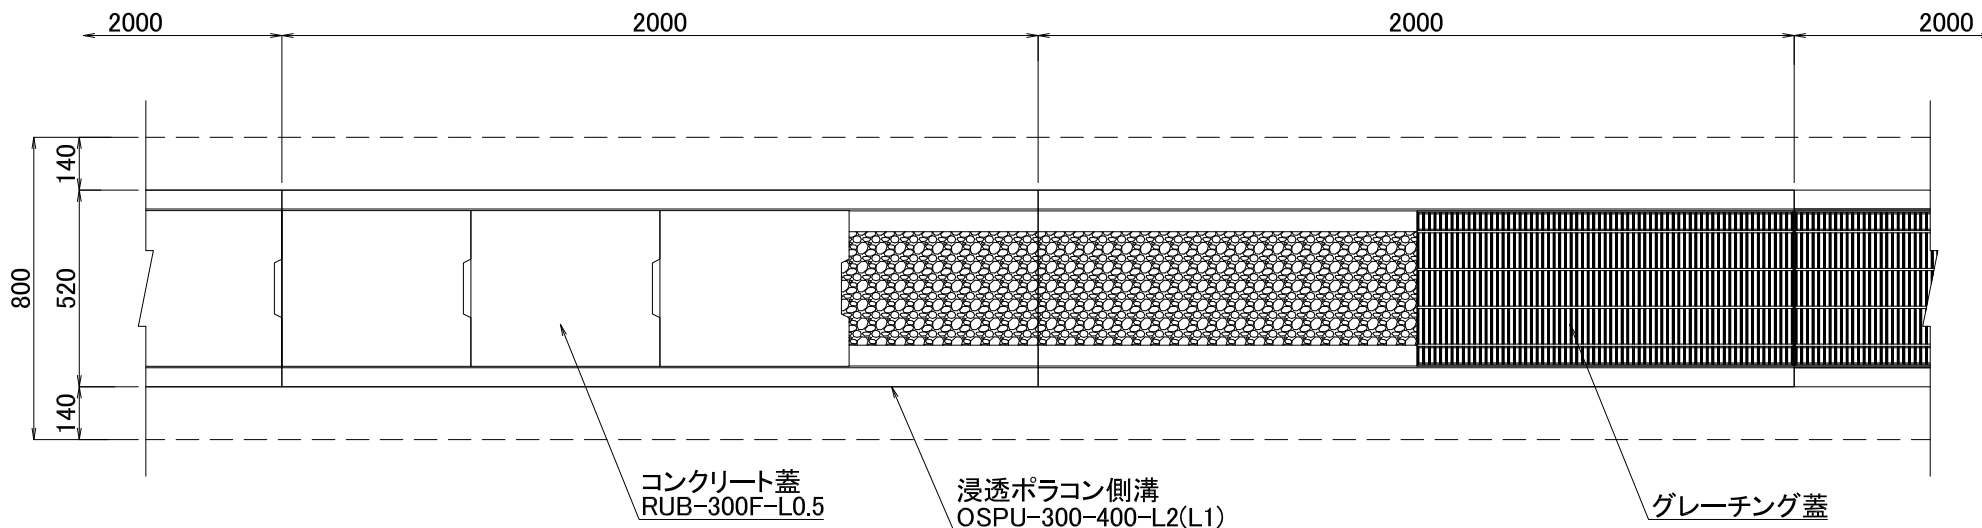

# 断面図

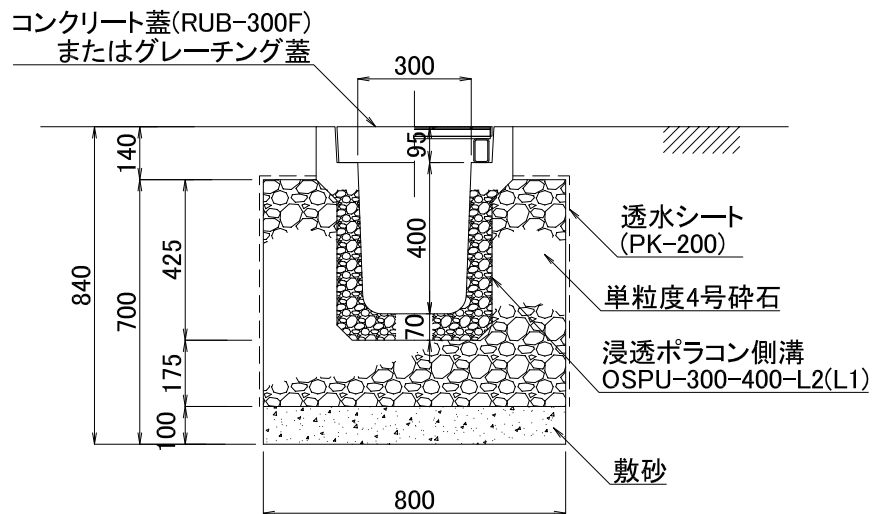

図面名	浸透ポラコン側溝施工断面図		
品番	OSPU-300-400-L2(L1)	構造	SCALE
		全面透水	1/20

関西ポラコン株式会社