



平面図

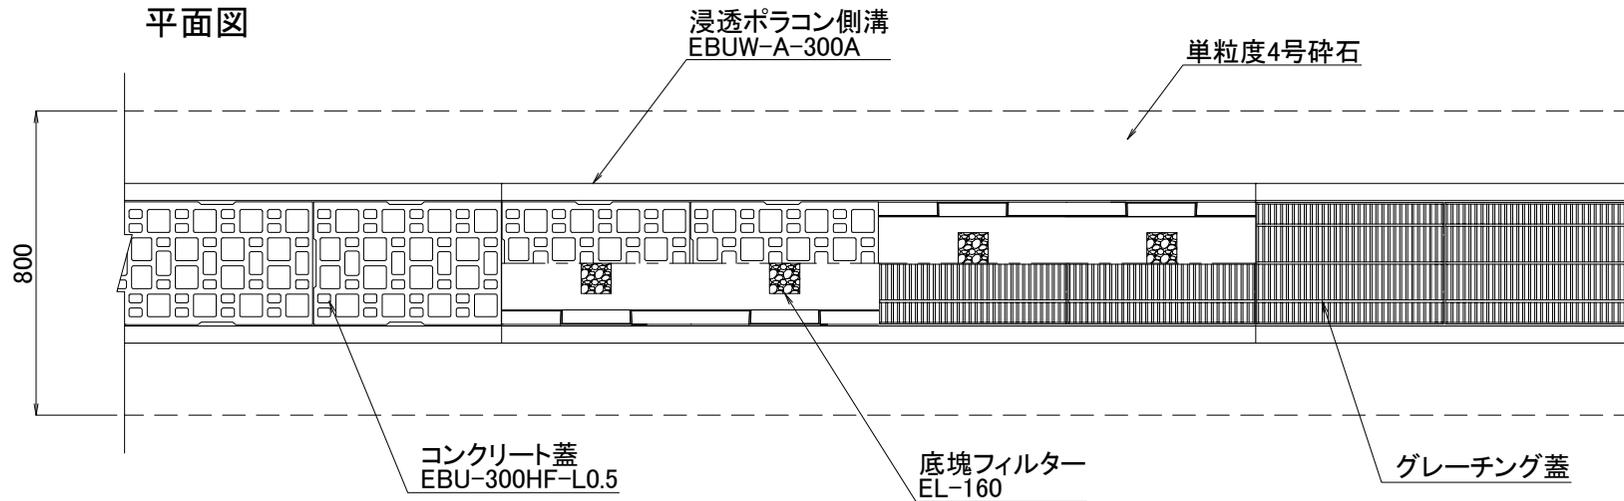


断面図

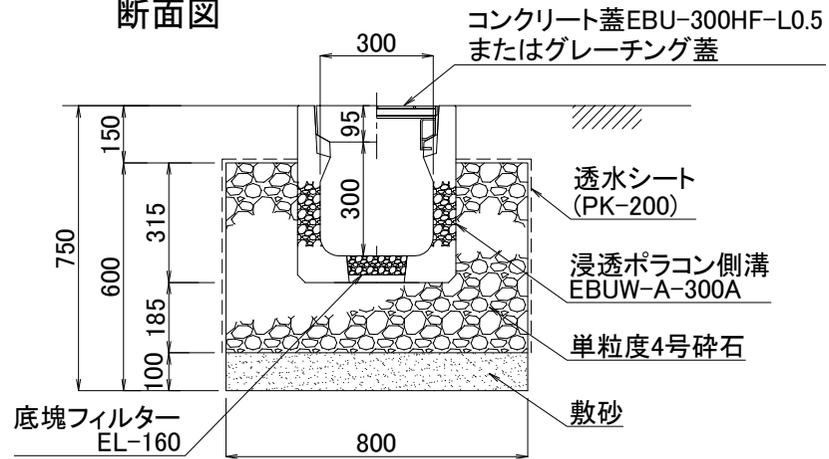


図面名	浸透ポラコン側溝施工断面図		
呼び名	EBUW-A-300A	構造	SCALE
		両面透水	1/20
関西ポラコン株式会社			

平面図

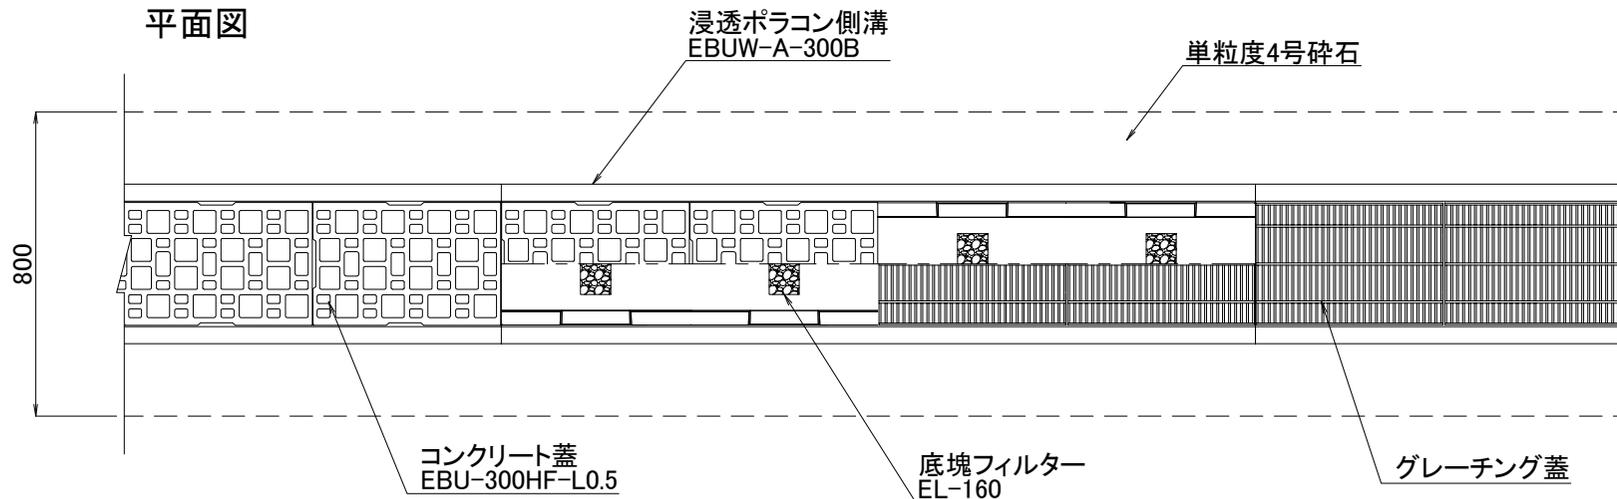


断面図

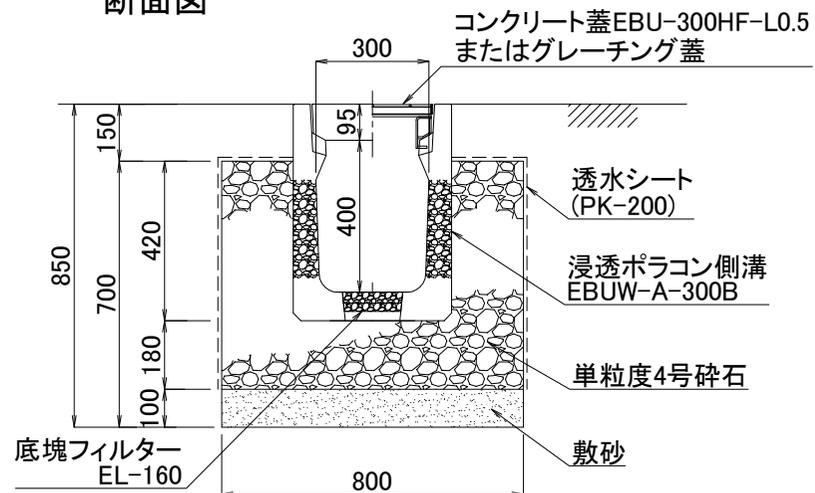


図面名	浸透ポラコン側溝施工断面図		
呼び名	EBUW-A-300B	構造	SCALE
		両面透水	1/20
関西ポラコン株式会社			

平面図

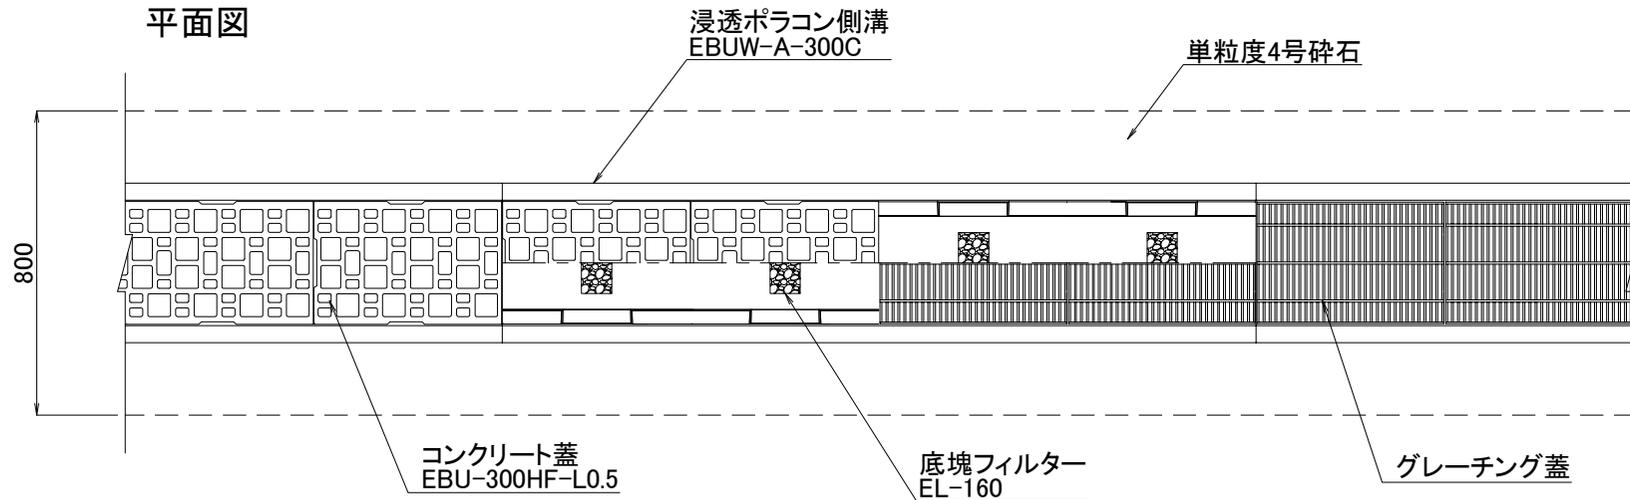


断面図

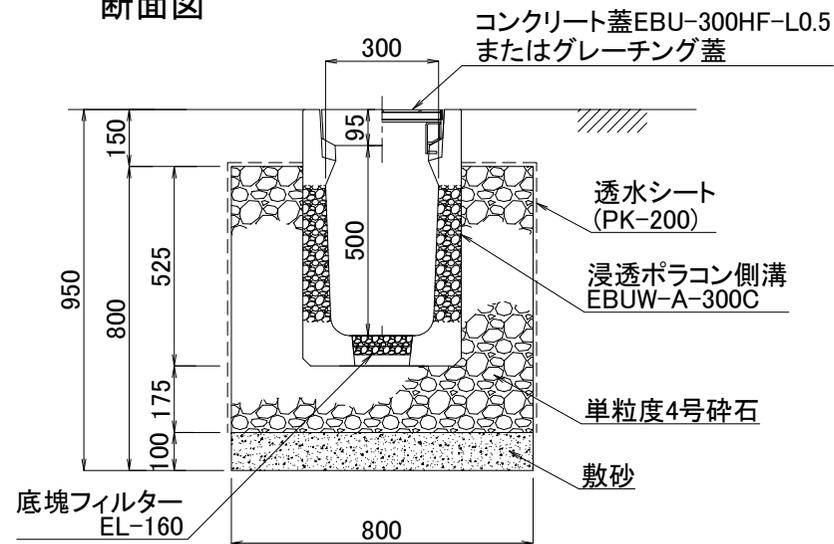


図面名	浸透ポラコン側溝施工断面図		
呼び名	EBUW-A-300C	構造	SCALE
		両面透水	1/20
関西ポラコン株式会社			

平面図

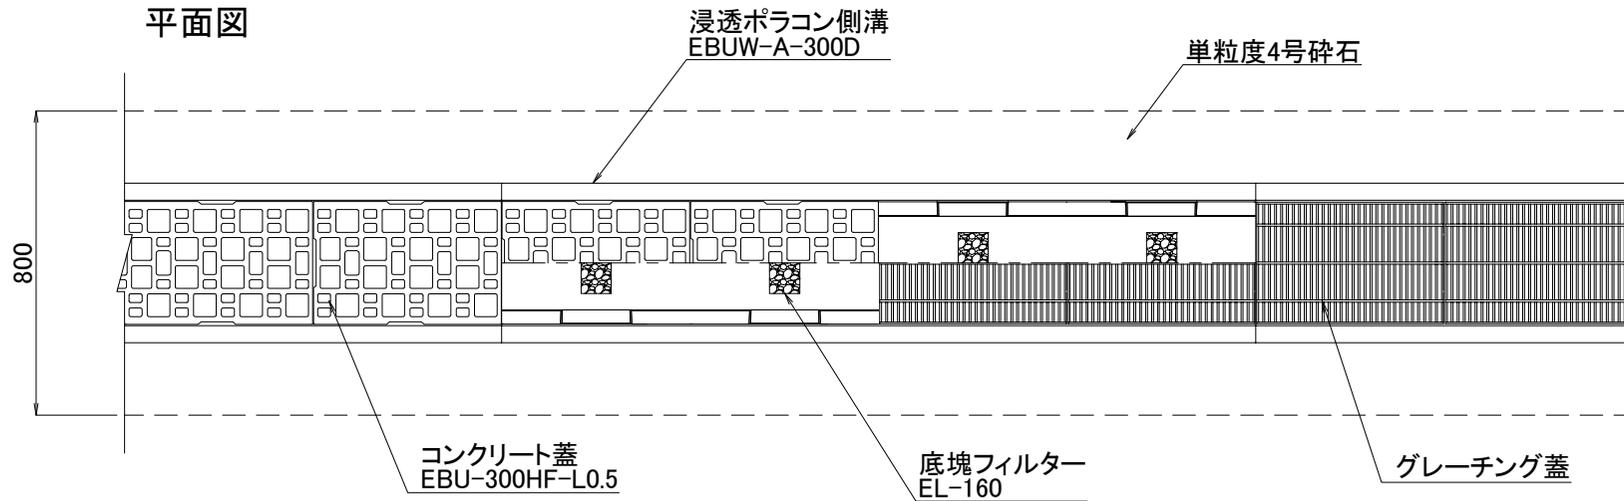


断面図

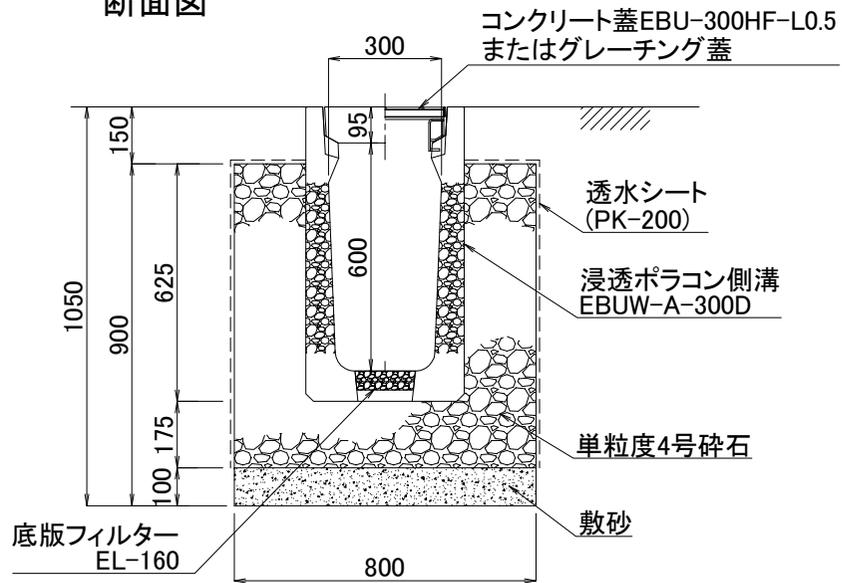


図面名	浸透ポラコン側溝施工断面図		
呼び名	EBUW-A-300D	構造	SCALE
		両面透水	1/20

関西ポラコン株式会社

平面図

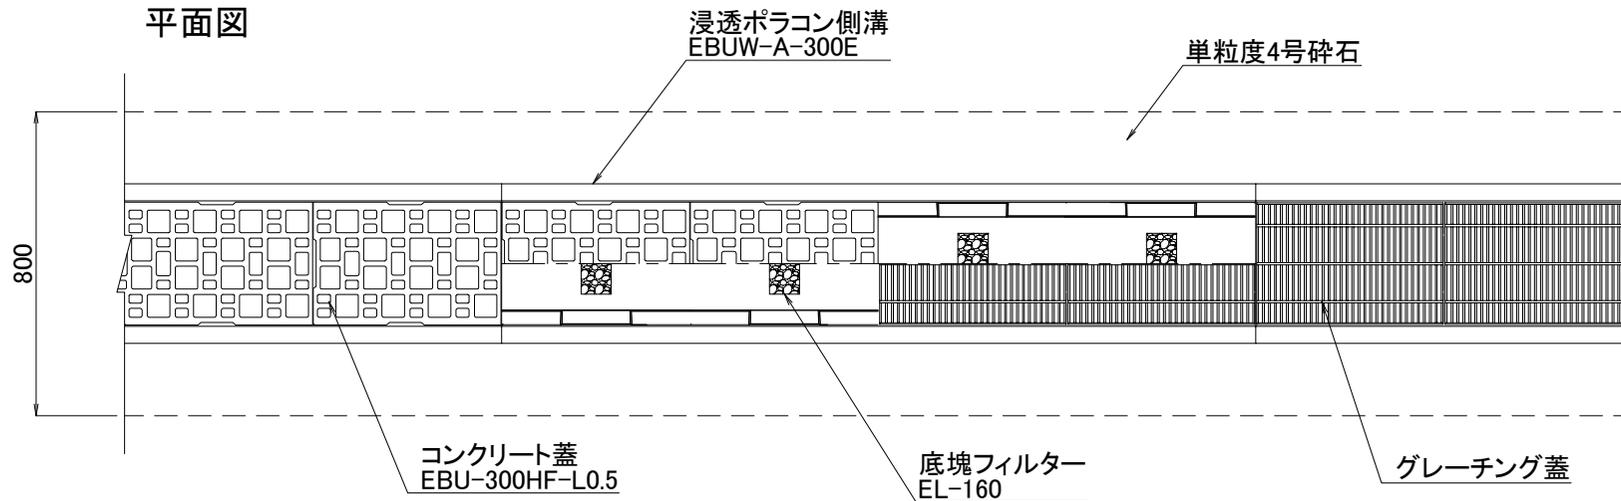


断面図

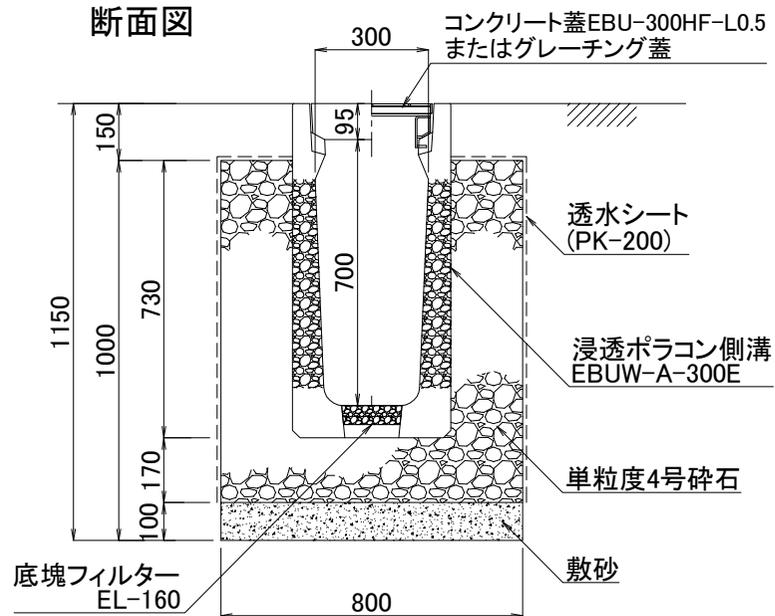


図面名	浸透ポラコン側溝施工断面図		
品番	EBUW-A-300E	構造	SCALE
		両面透水	1/20

関西ポラコン株式会社

平面図

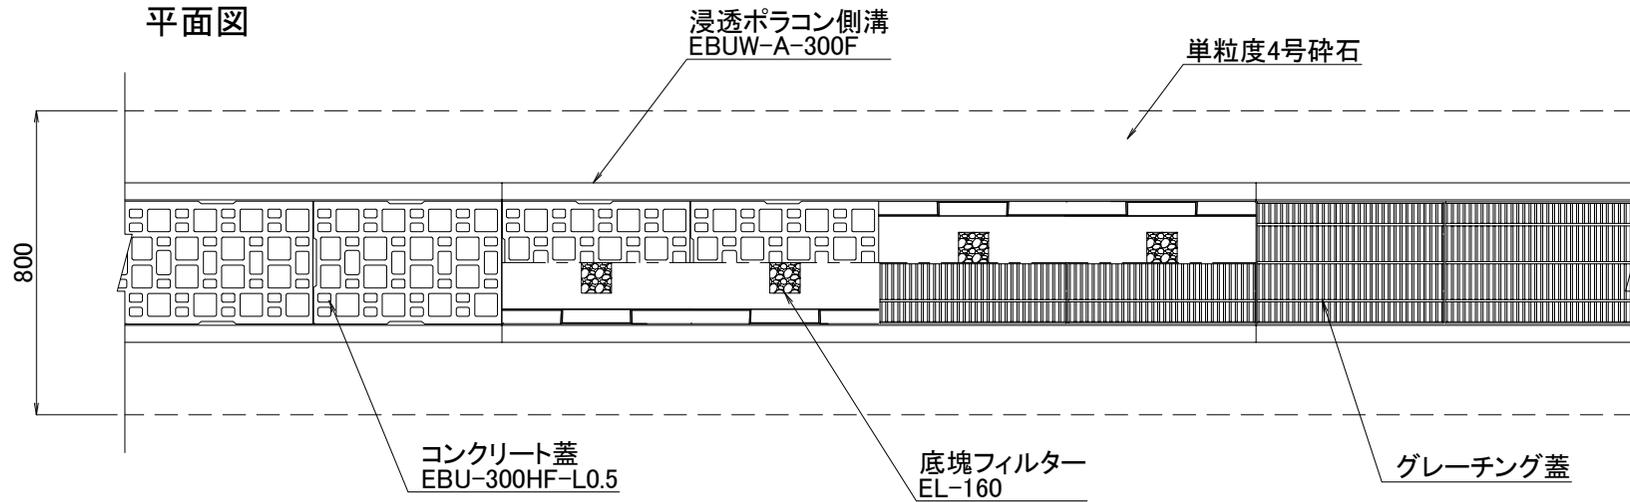

断面図

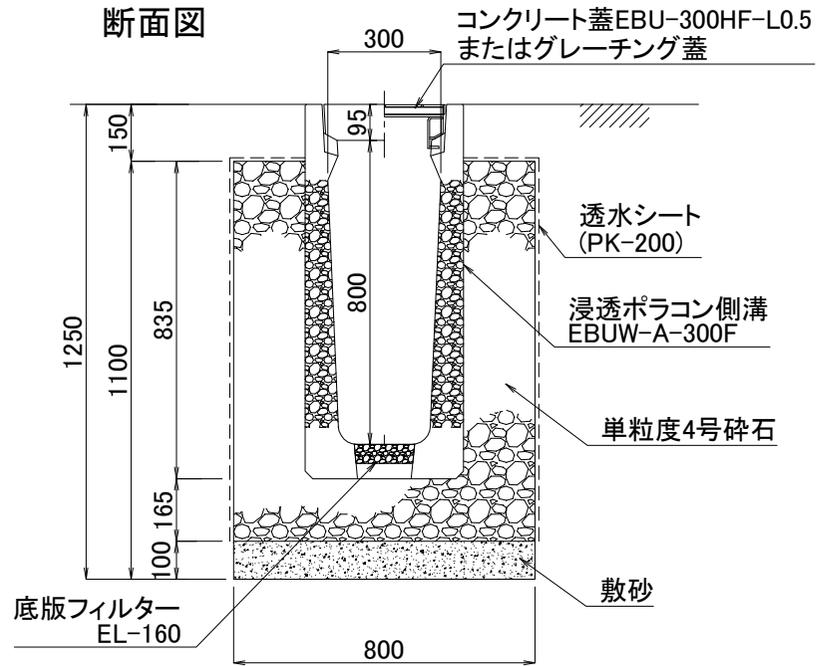

図面名	浸透ポラコン側溝施工断面図		
品番	EBUW-A-300F	構造	SCALE
		両面透水	1/20

関西ポラコン株式会社