



### 平面図

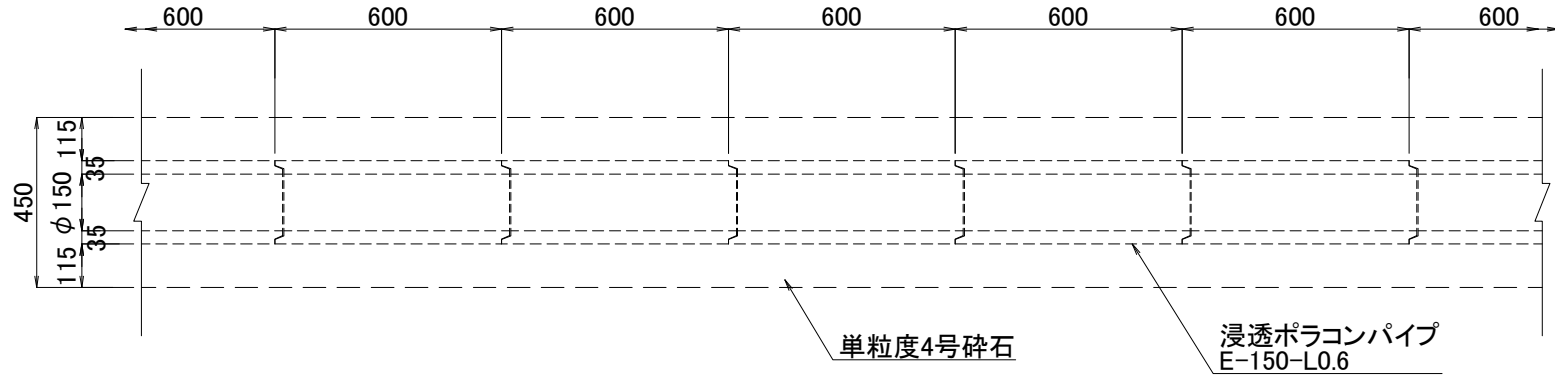


### 断面図

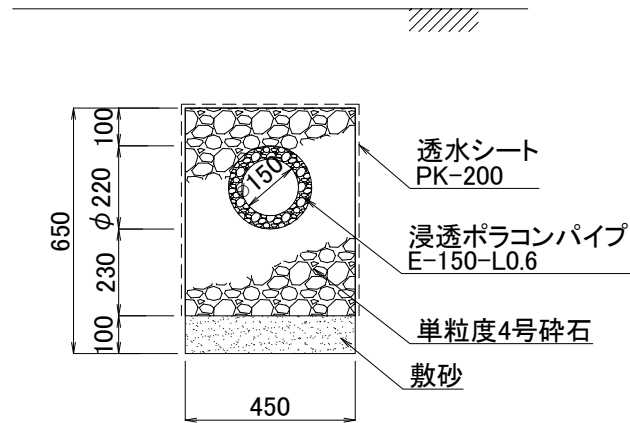


図面名	浸透ポラコンパイプ施工断面図		
品番	E-150-L0.6	構造	SCALE
			1/20
関西ポラコン株式会社			

### 平面図

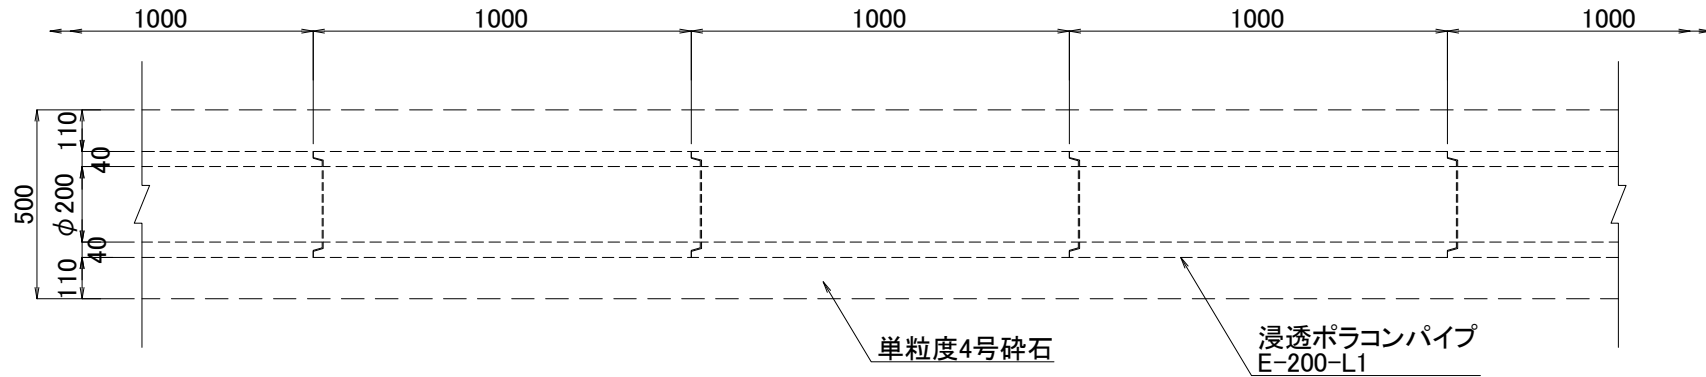


### 断面図

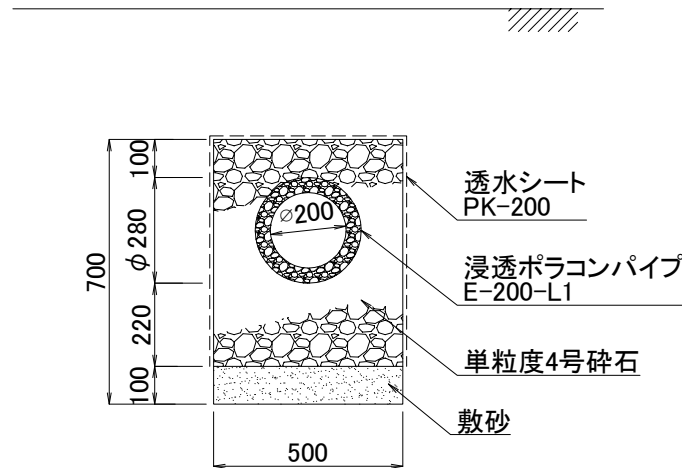


図面名	浸透ポラコンパイプ施工断面図		
品番	E-200-L1	構造	SCALF
			1/20
関西ポラコン株式会社			

### 平面図

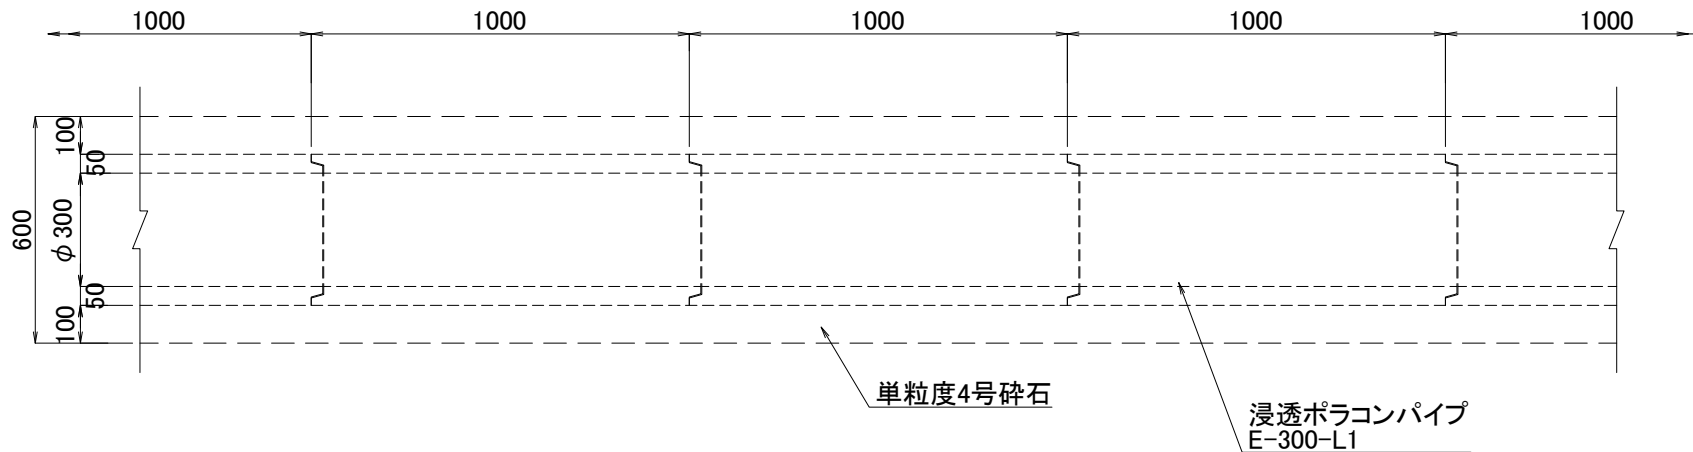

### 断面図

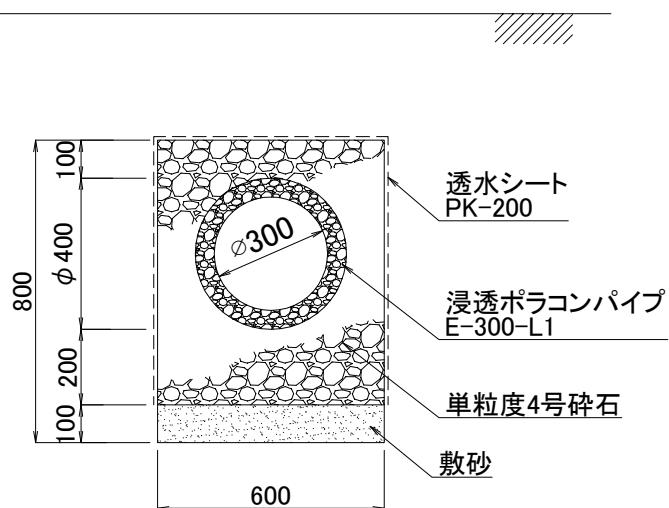

図面名	浸透ポラコンパイプ施工断面図		
品番	E-300-L1	構造	SCALE
			1/20

関西ポラコン株式会社