




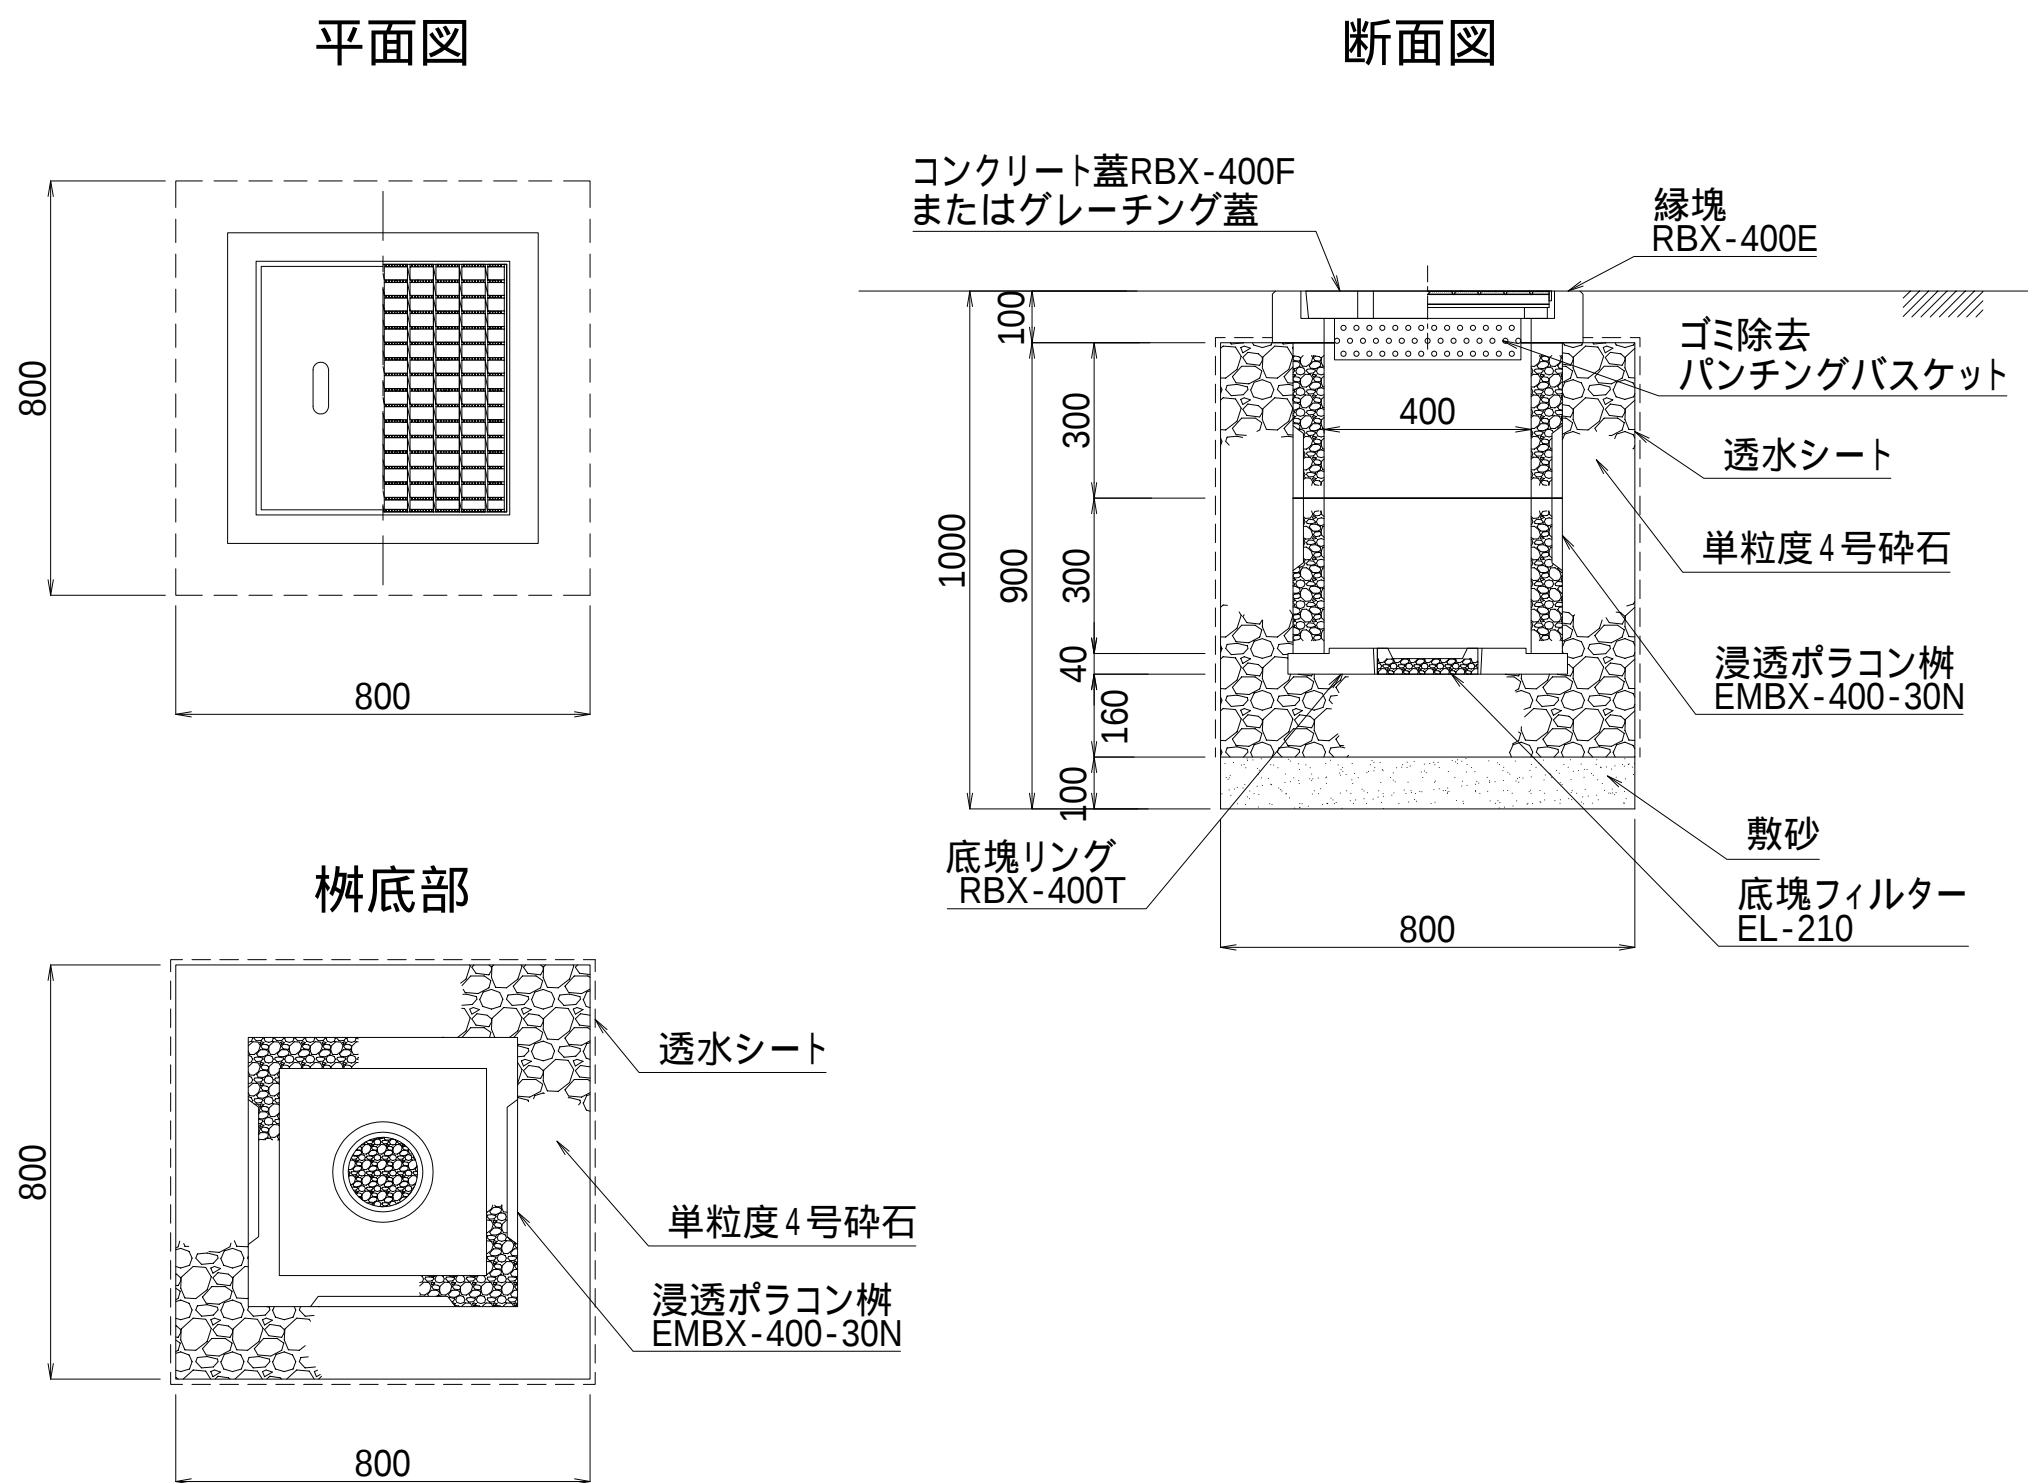


図面名	浸透ポラコン樹施工断面図		
呼び名	EMBX-400-30N	構造	SCALE 1/20
関西ポラコン株式会社			

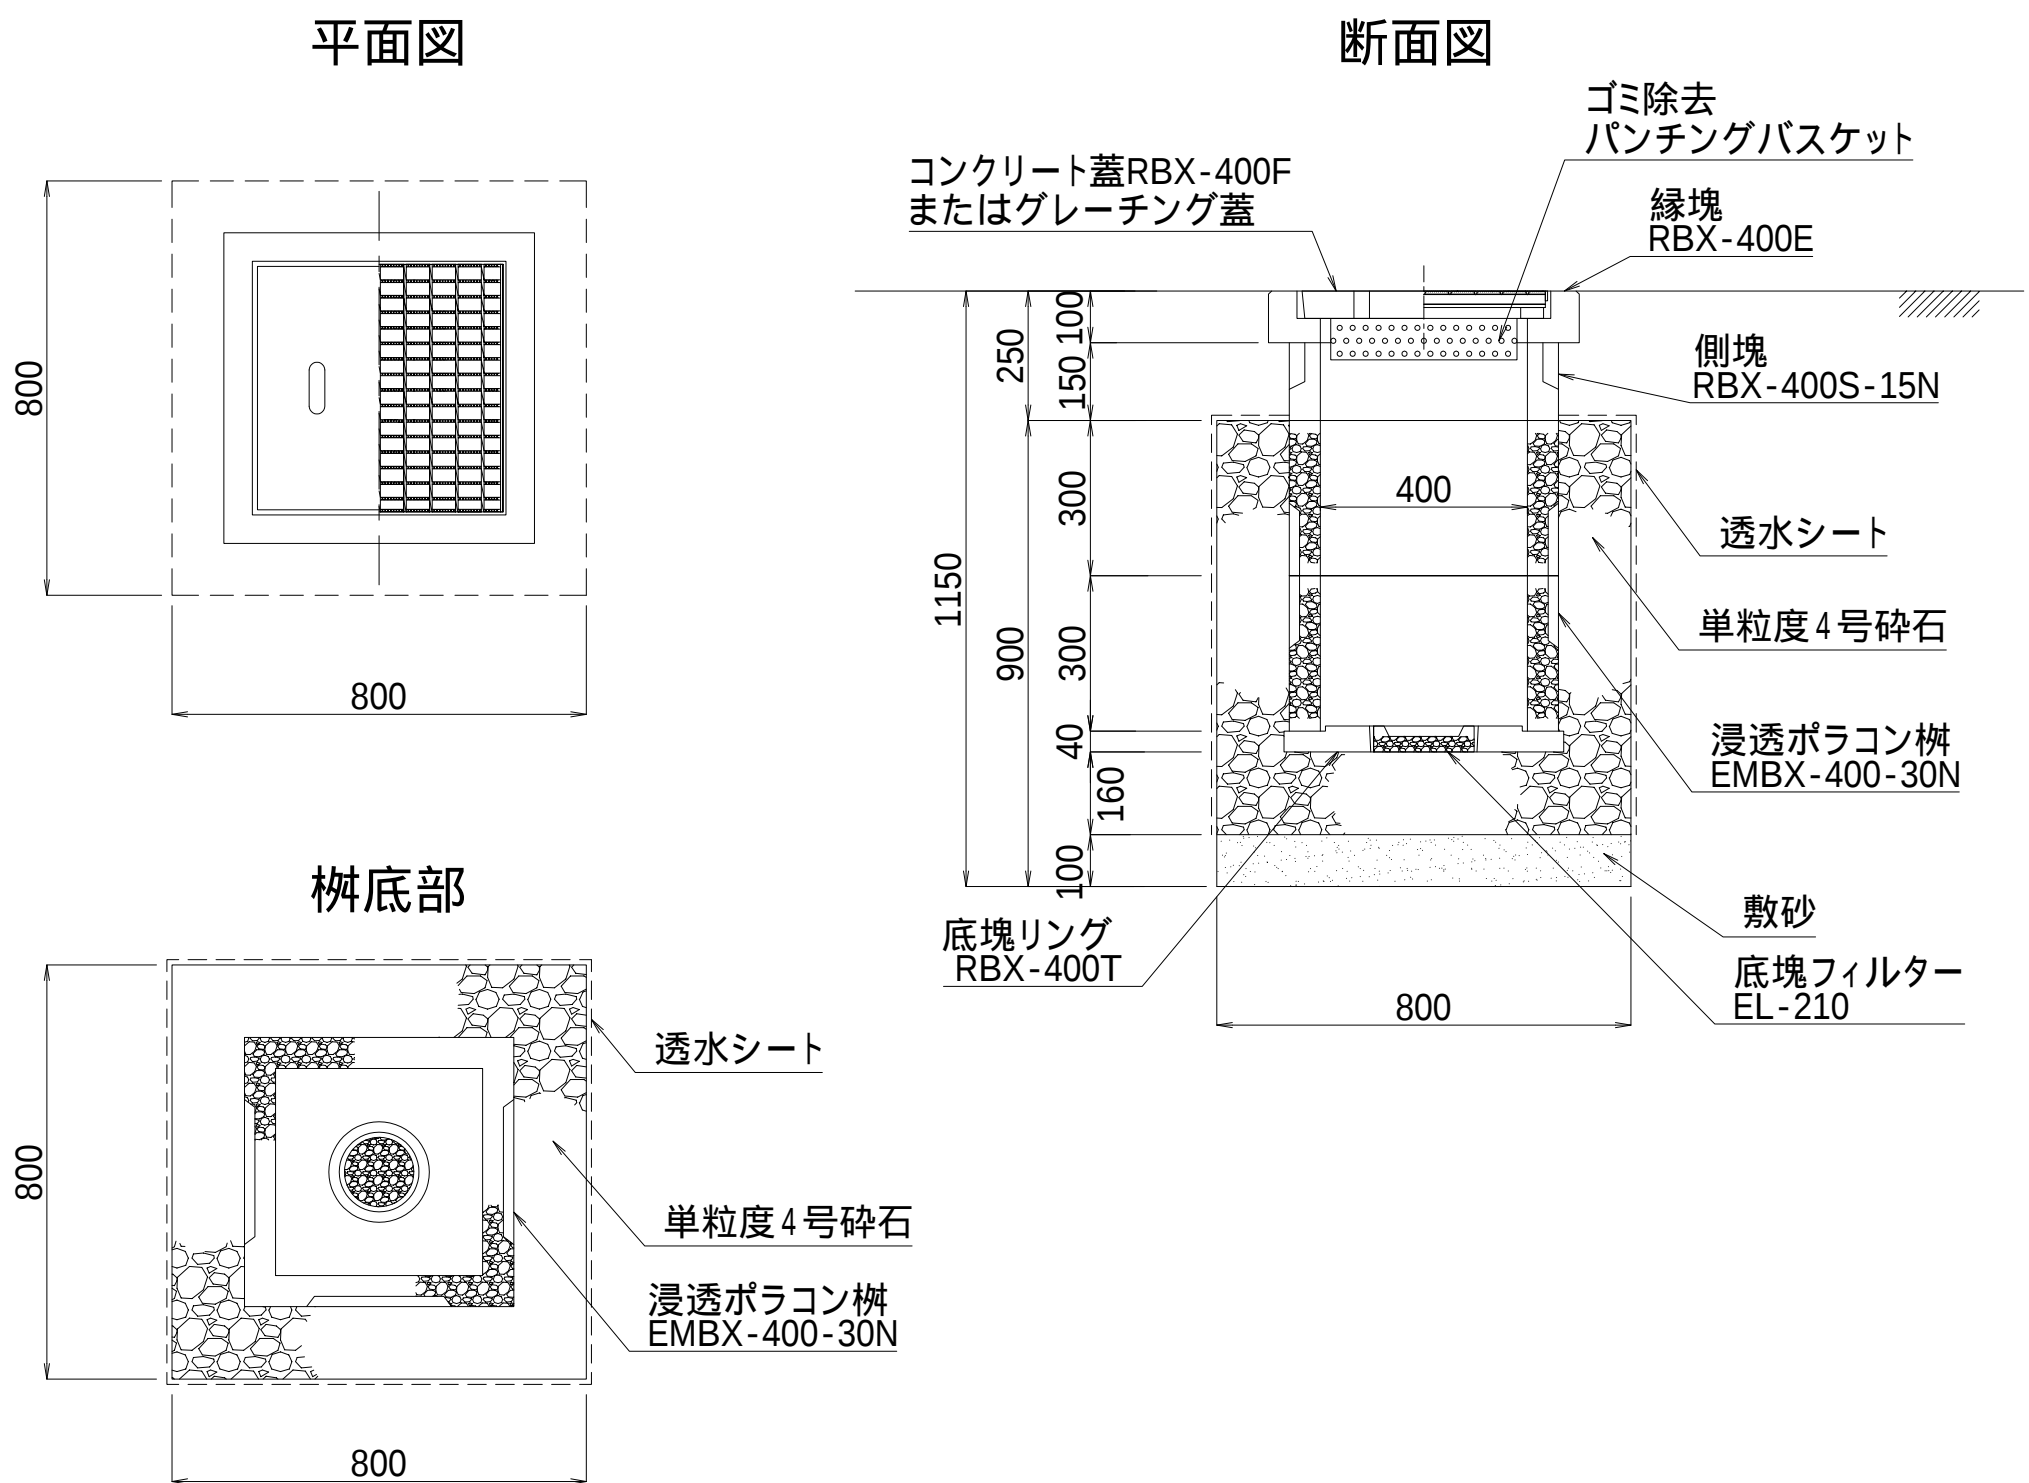


図面名	浸透ポラコン樹施工断面図		
呼び名	EMBX-400-30N	構造	SCALE 1/20
関西ポラコン株式会社			

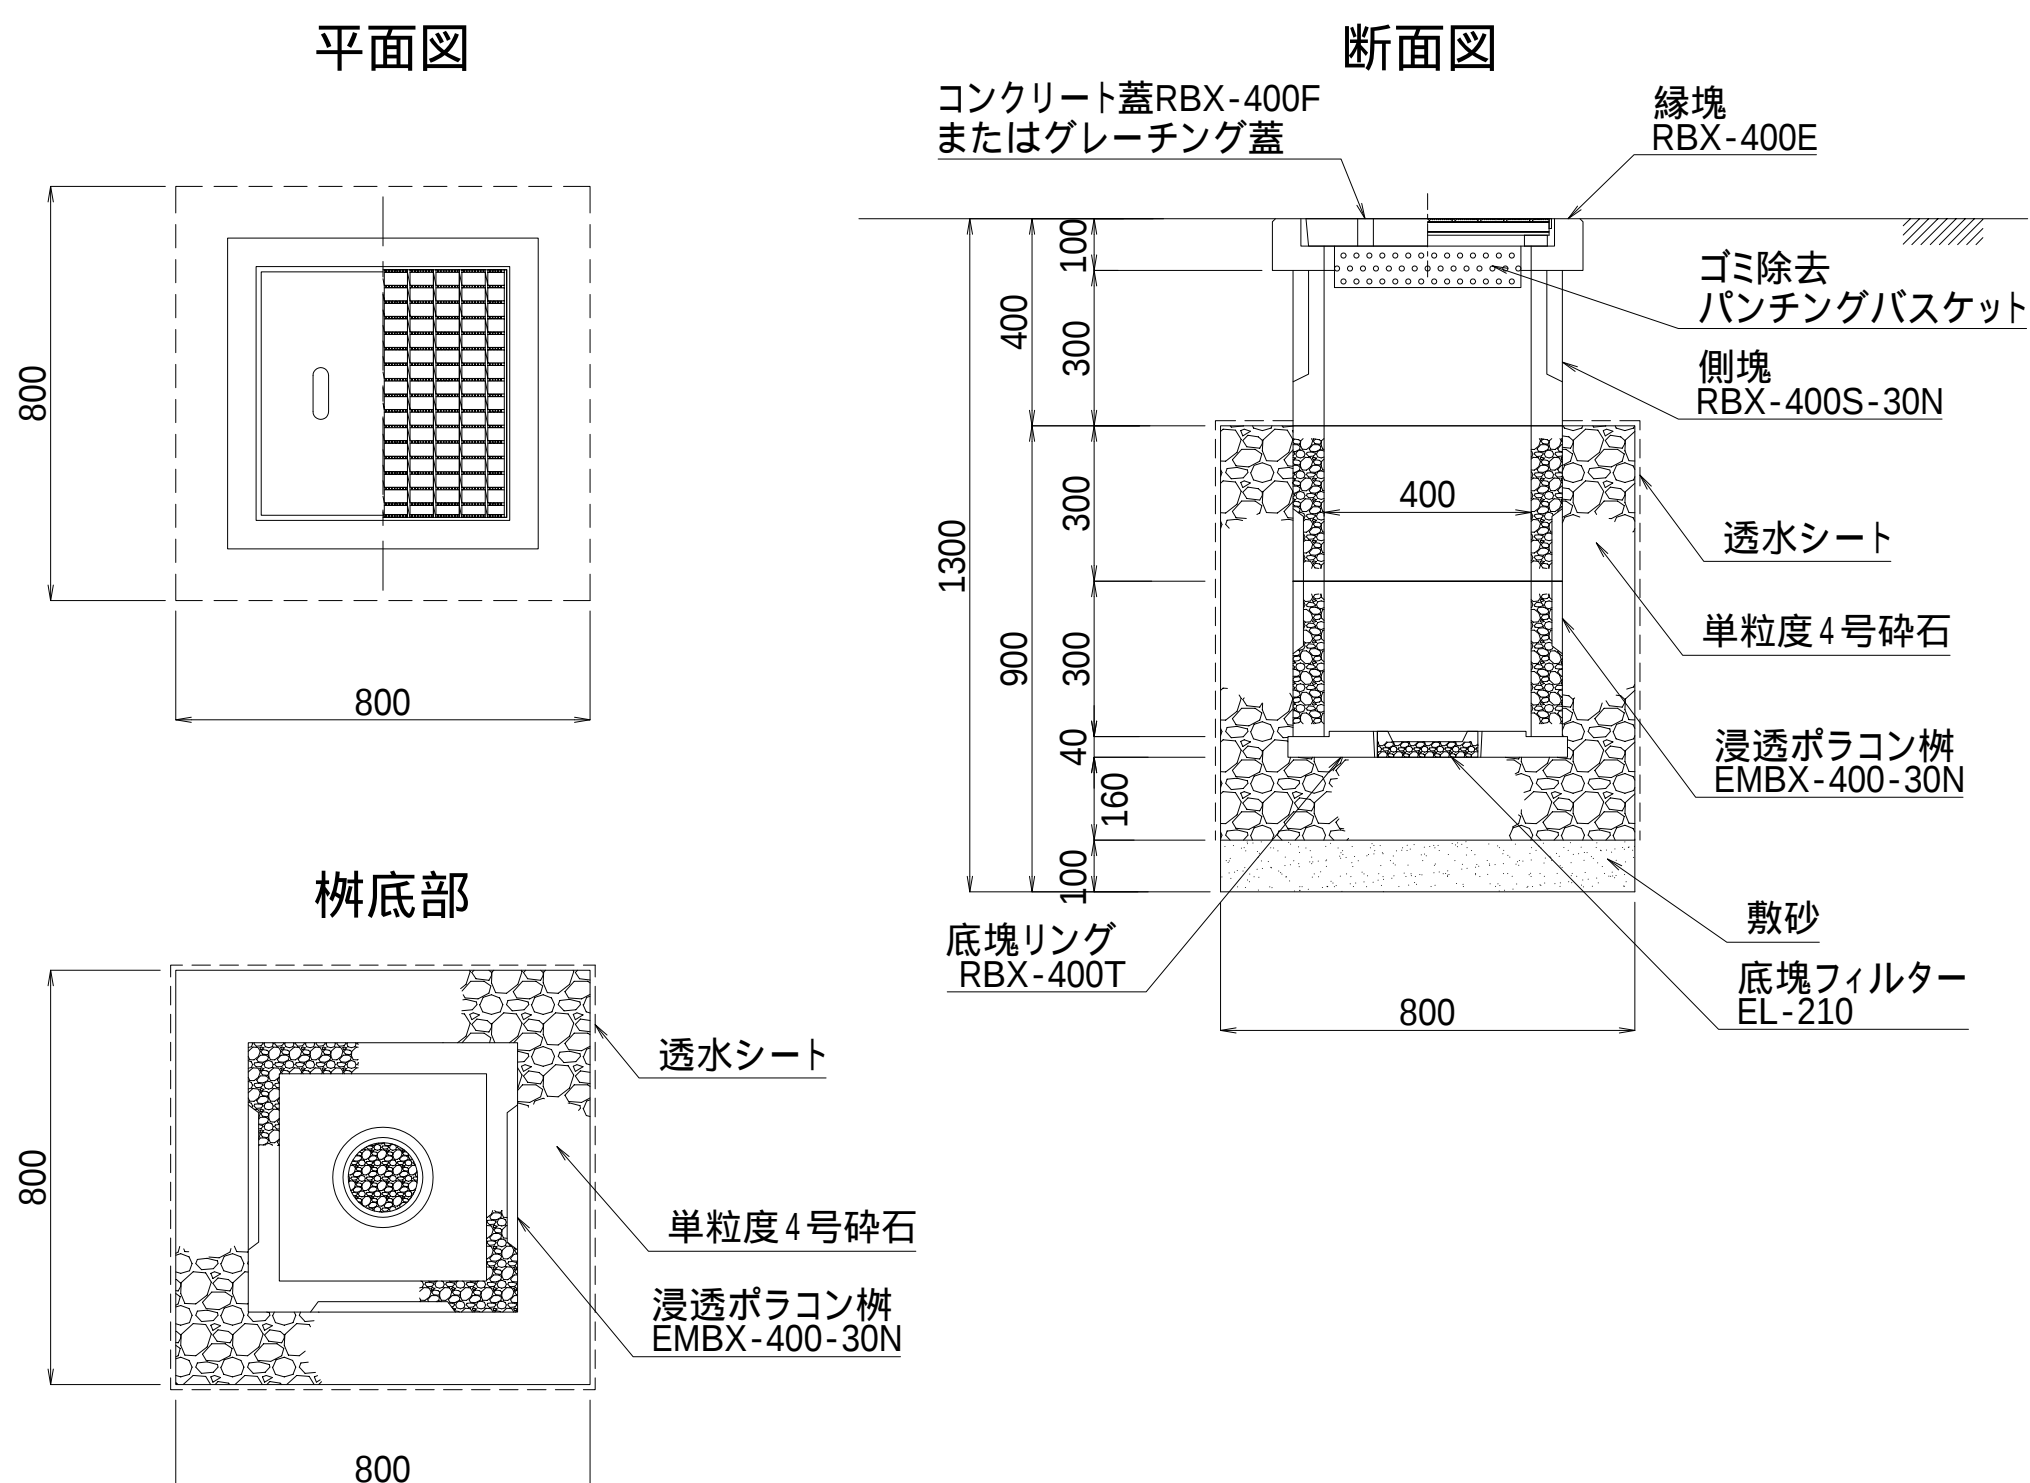


図面名	浸透ポラコン樹施工断面図		
呼び名	EMBX-400-30N	構造	SCALE 1/20
関西ポラコン株式会社			

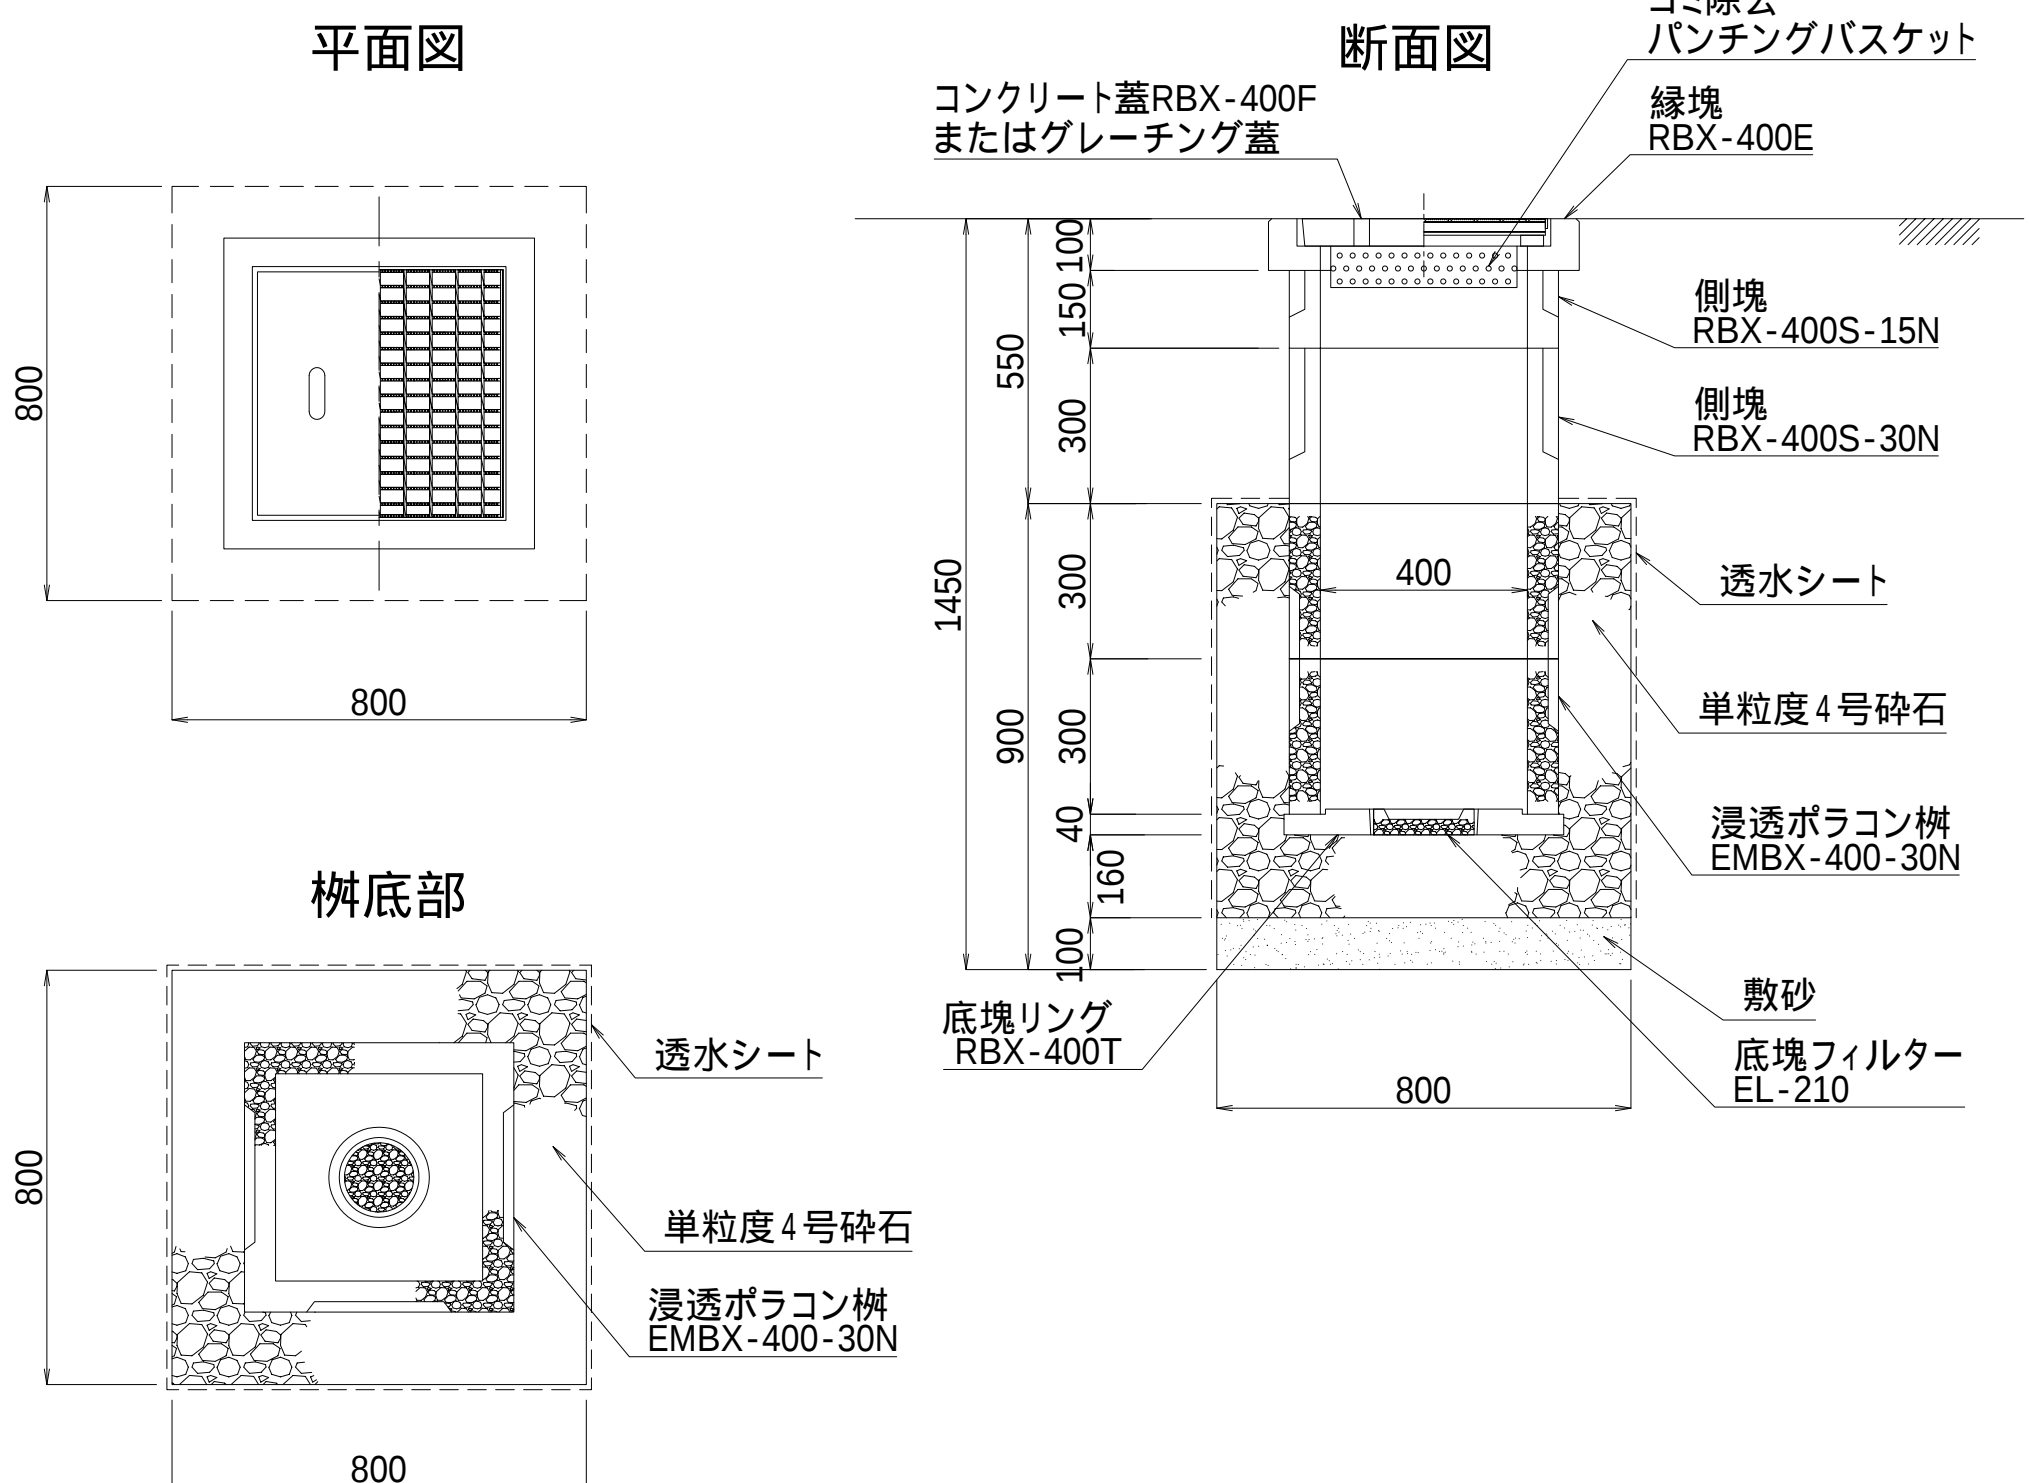


図面名	浸透ポラコン樹施工断面図		
呼び名	EMBX-400-30N	構造	SCALE 1/20
関西ポラコン株式会社			

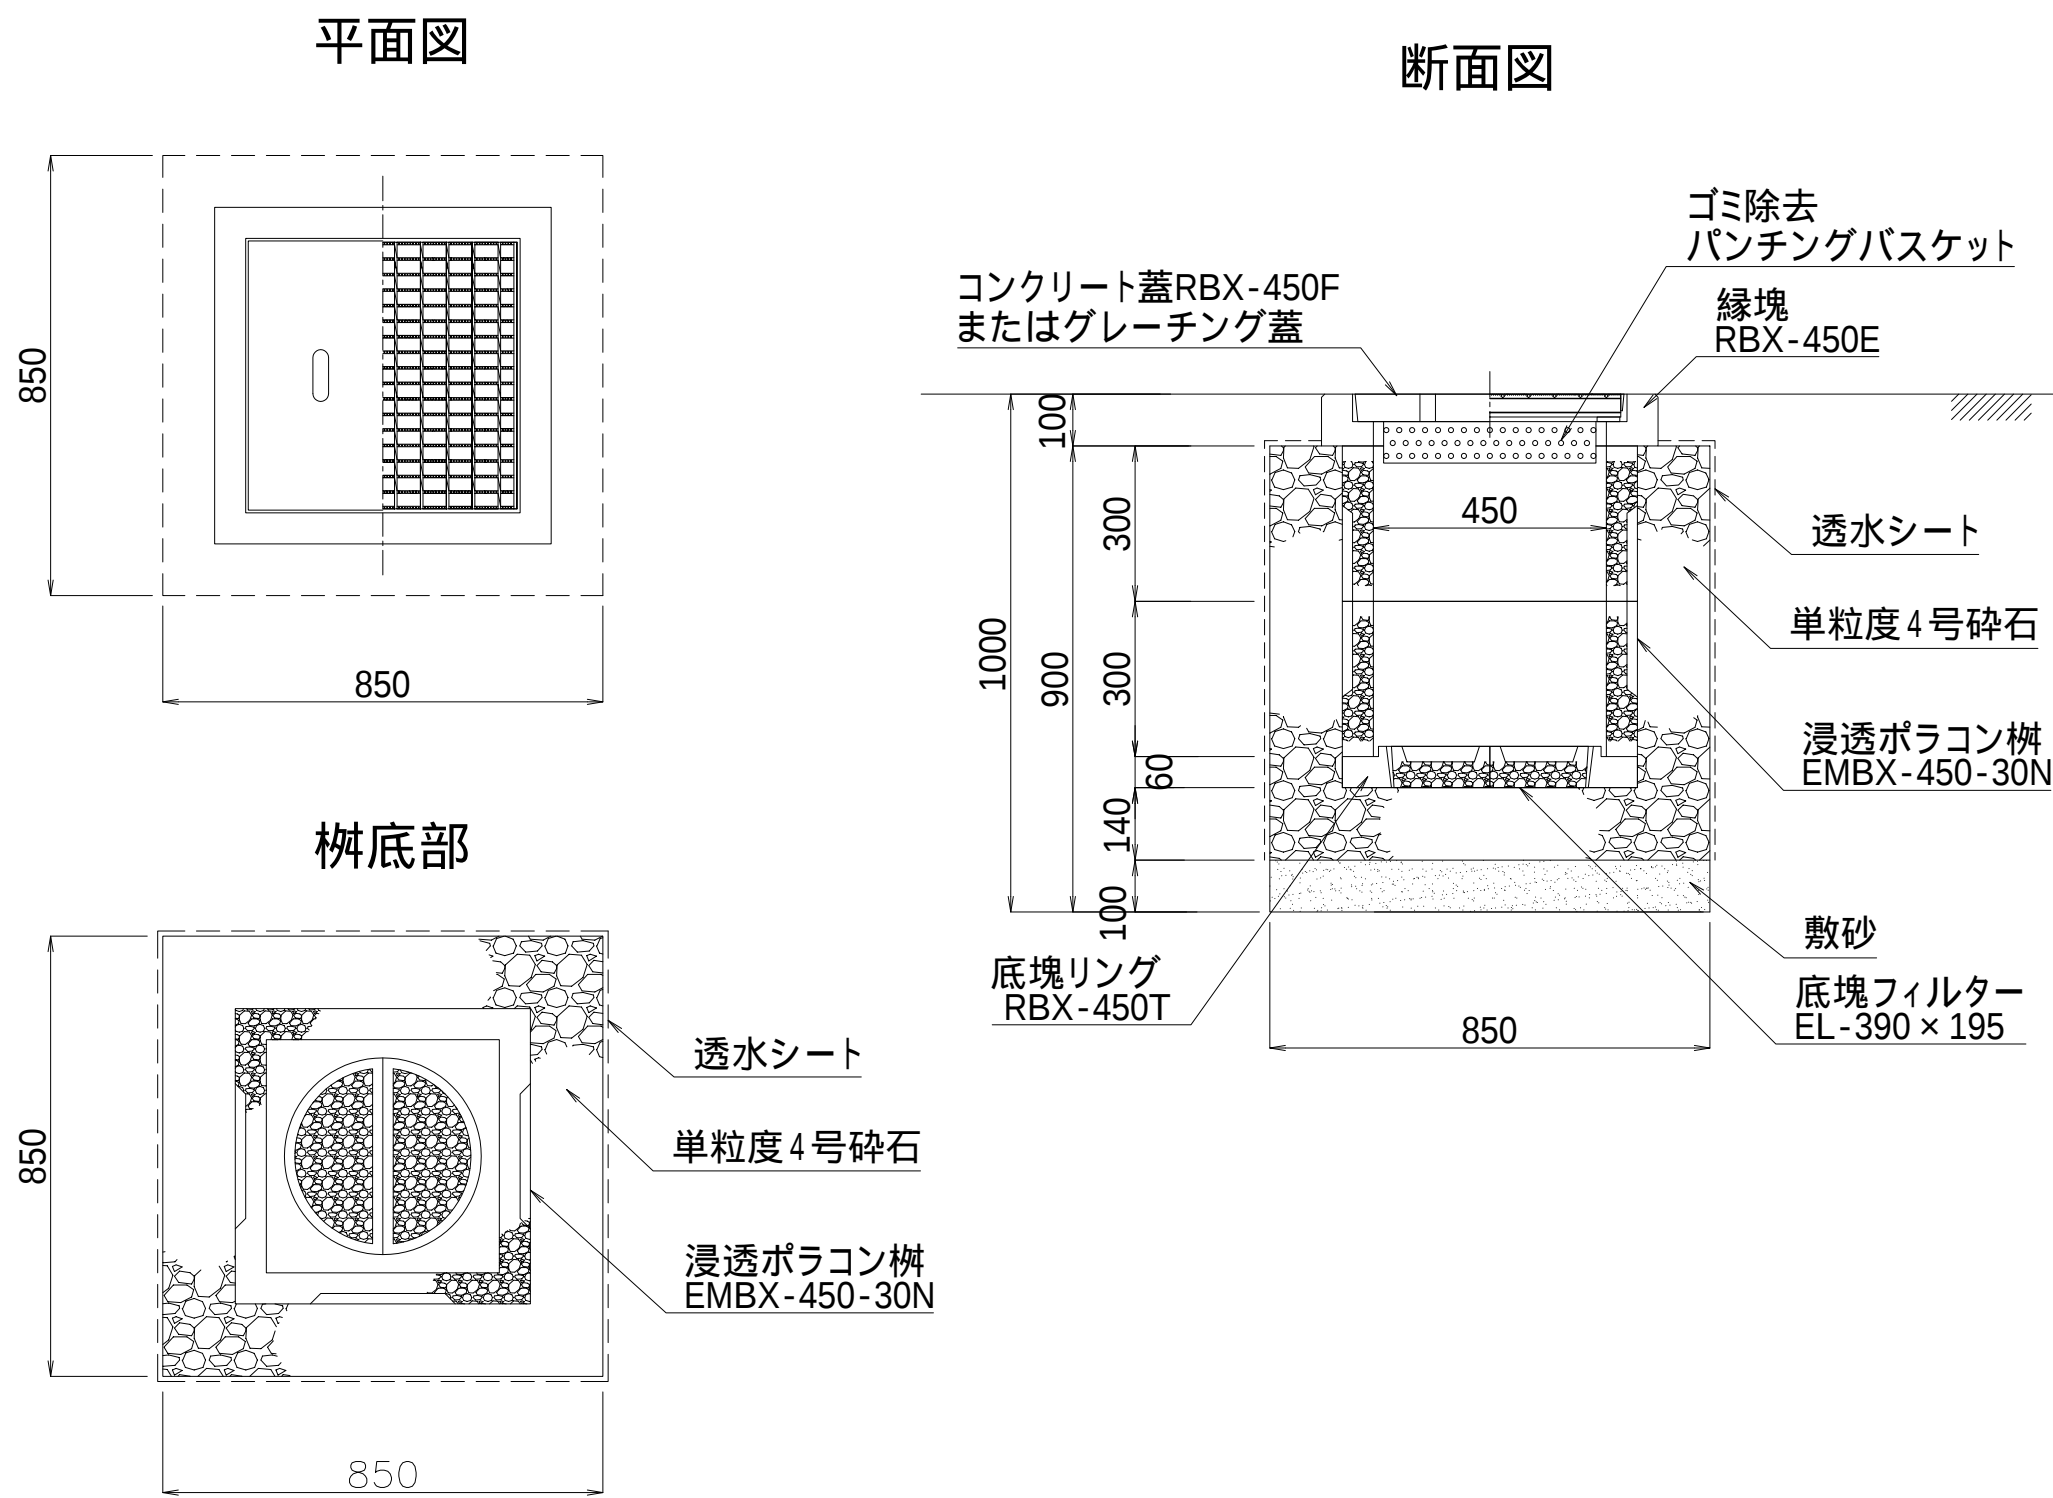


図面名	浸透ポラコン樹施工断面図		
呼び名	EMBX-450-30N	構造	SCALE 1/20
関西ポラコン株式会社			

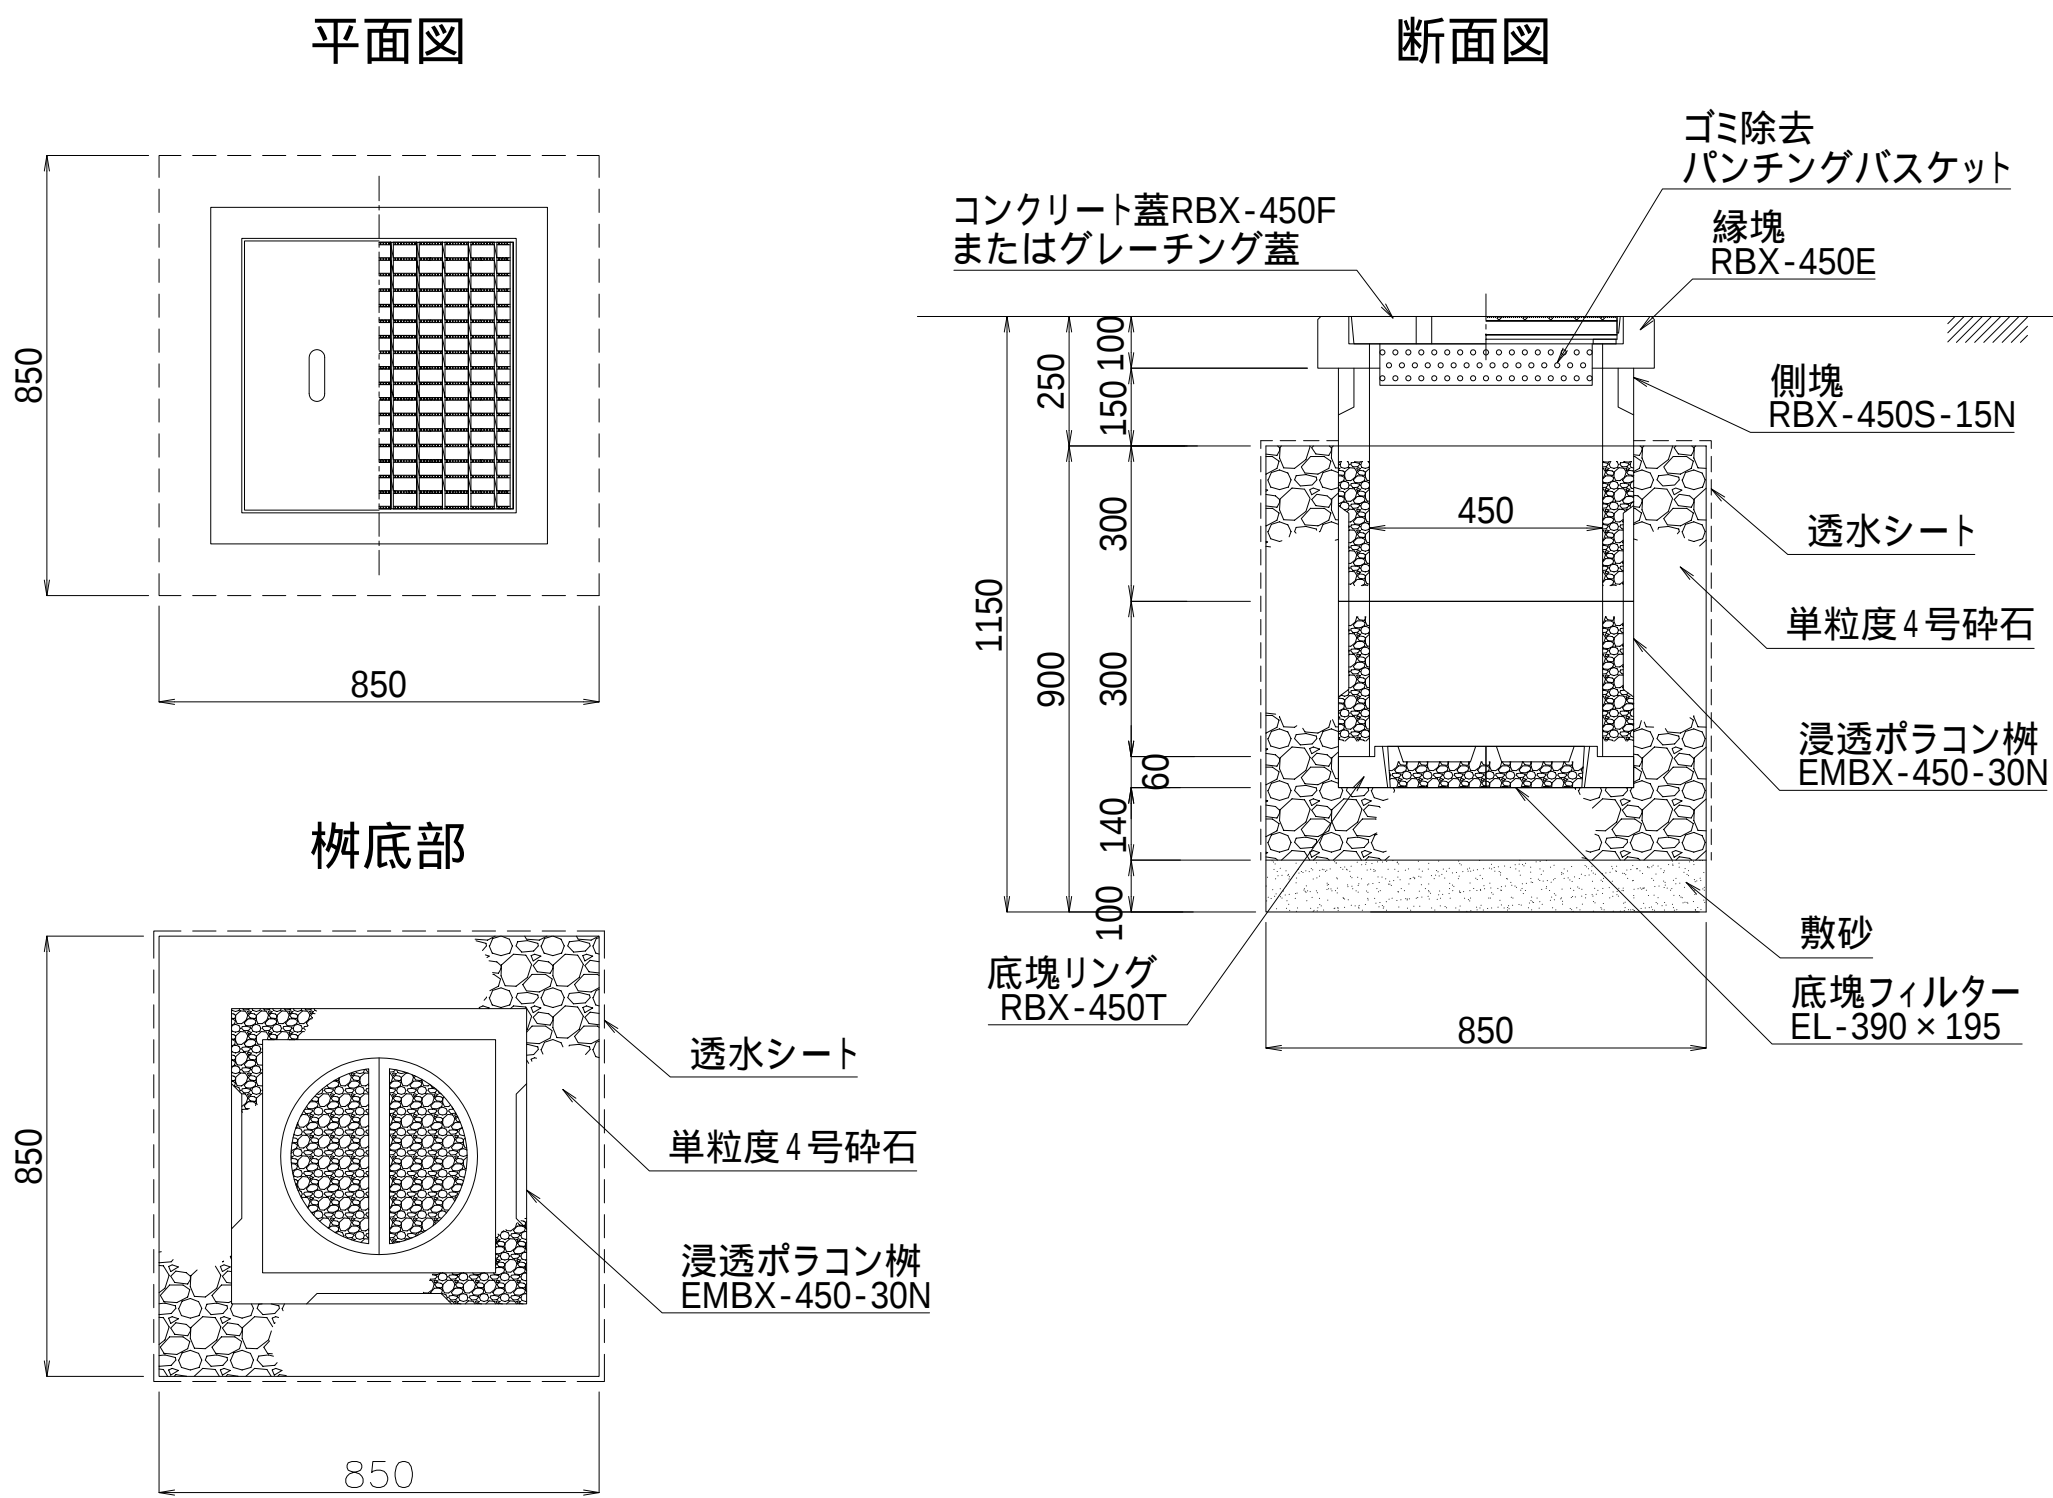





図面名	浸透ポラコン樹施工断面図		
呼び名	EMBX-450-30N	構造	SCALE 1/20
関西ポラコン株式会社			




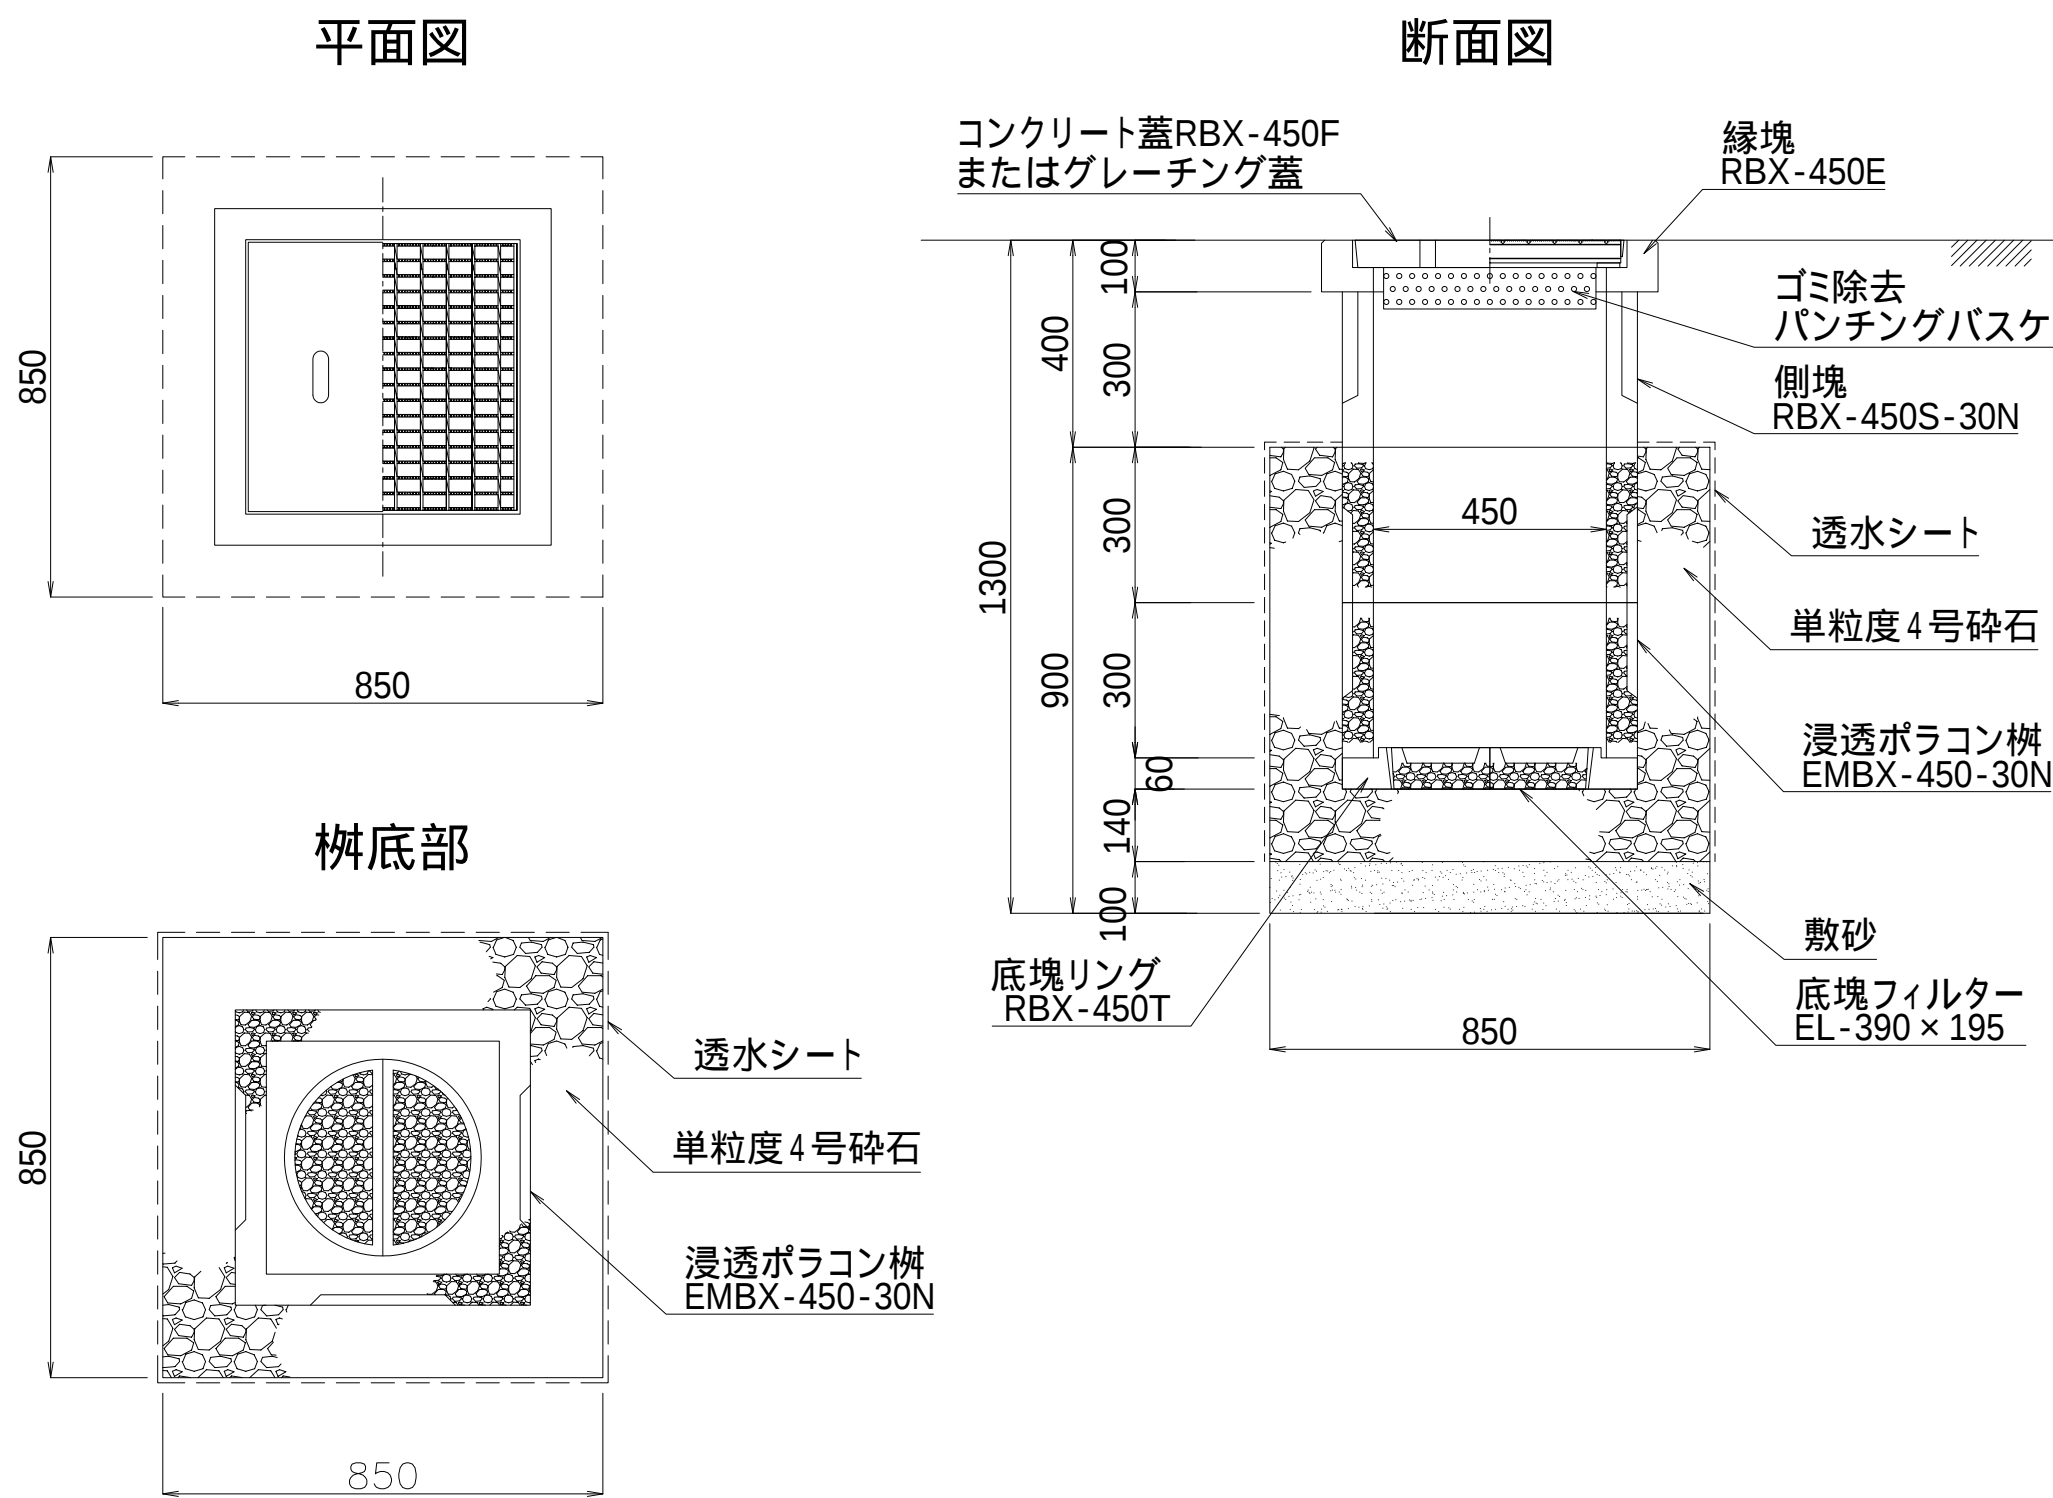



図面名	浸透ポラコン樹施工断面図		
呼び名	EMBX-450-30N	構造	SCALE 1/20
関西ポラコン株式会社			

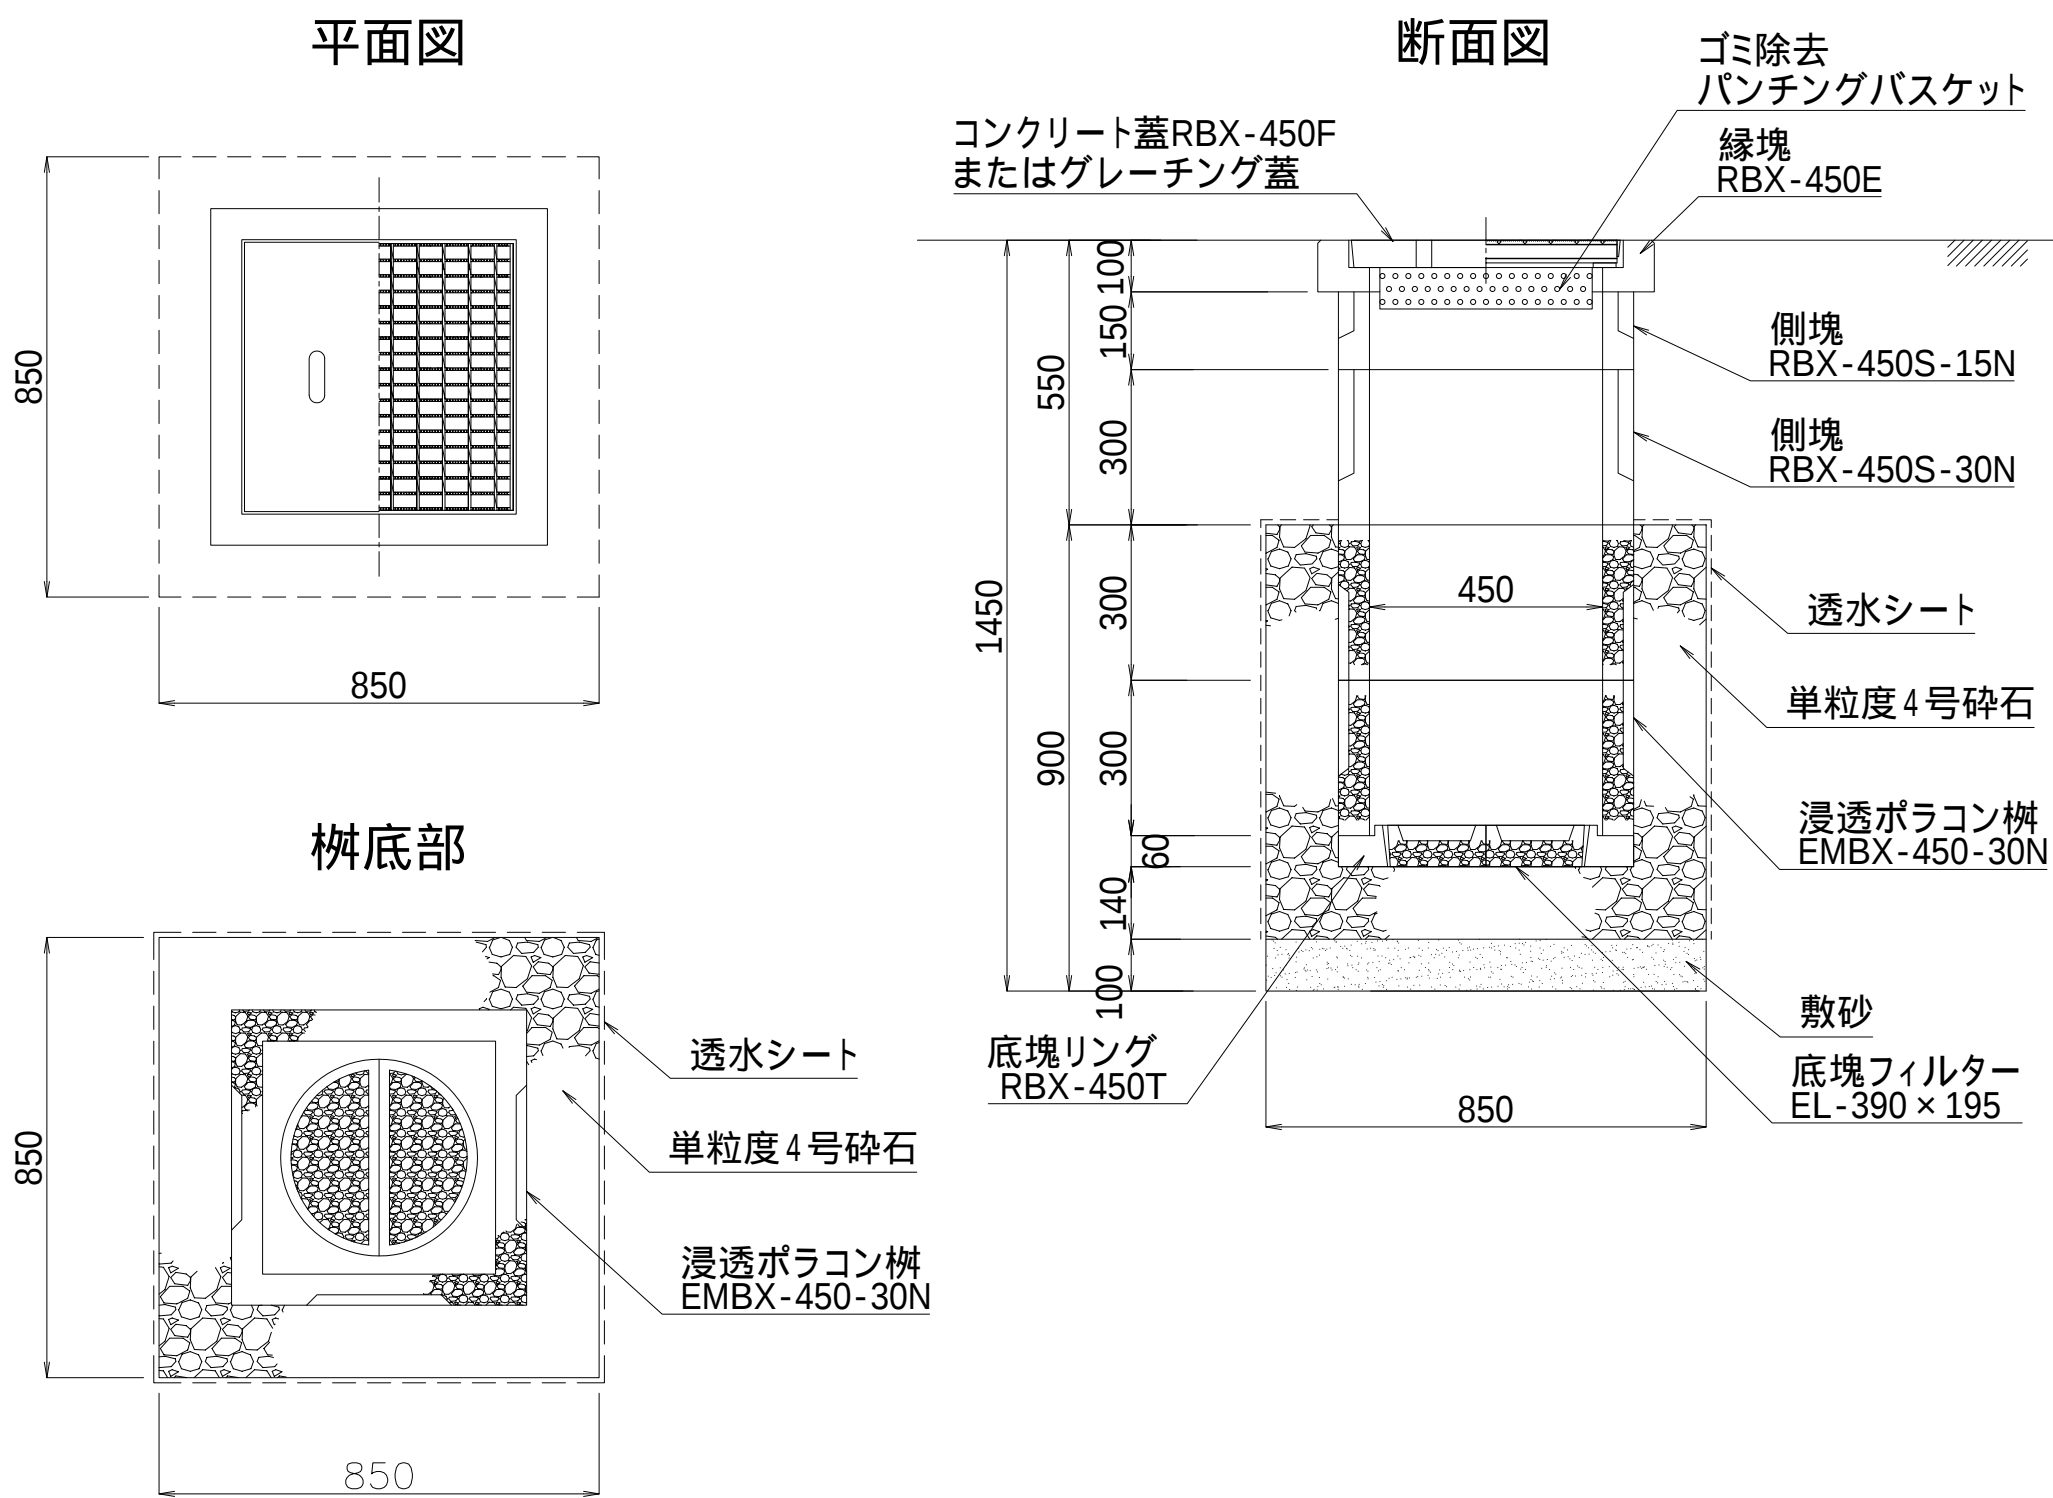


図面名	浸透ポラコン樹施工断面図		
呼び名	EMBX-450-30N	構造	SCALE 1/20
関西ポラコン株式会社			

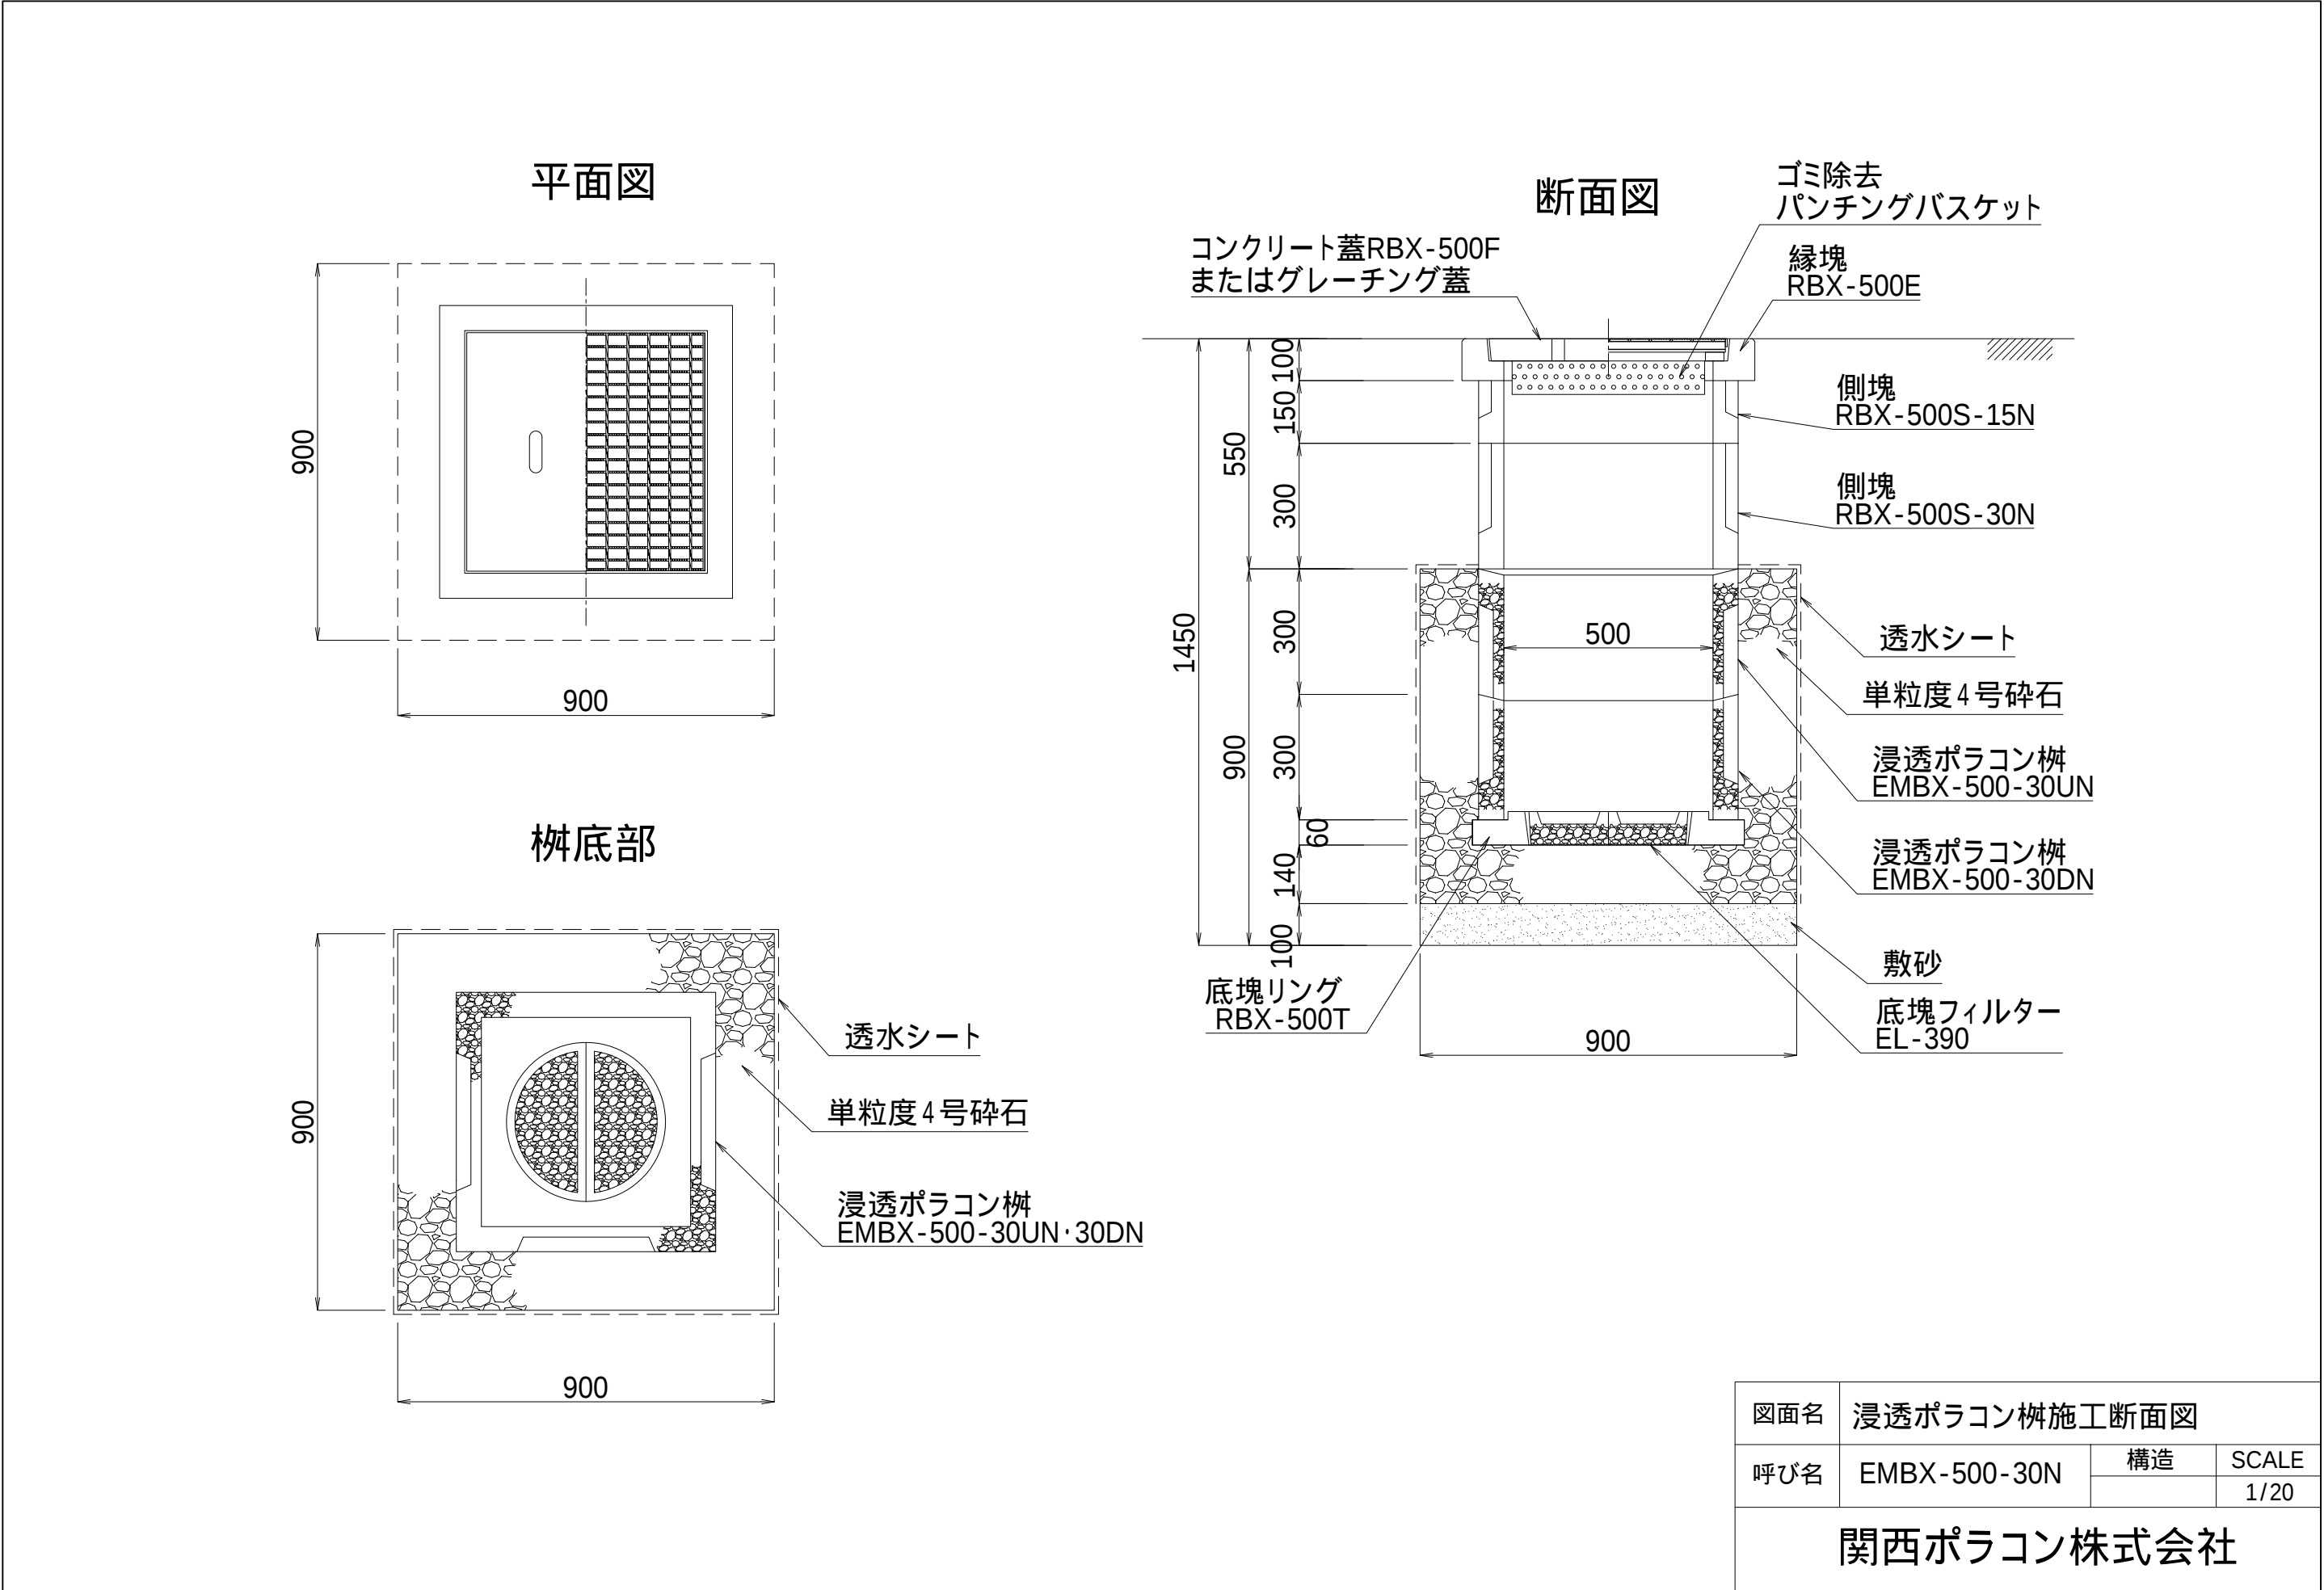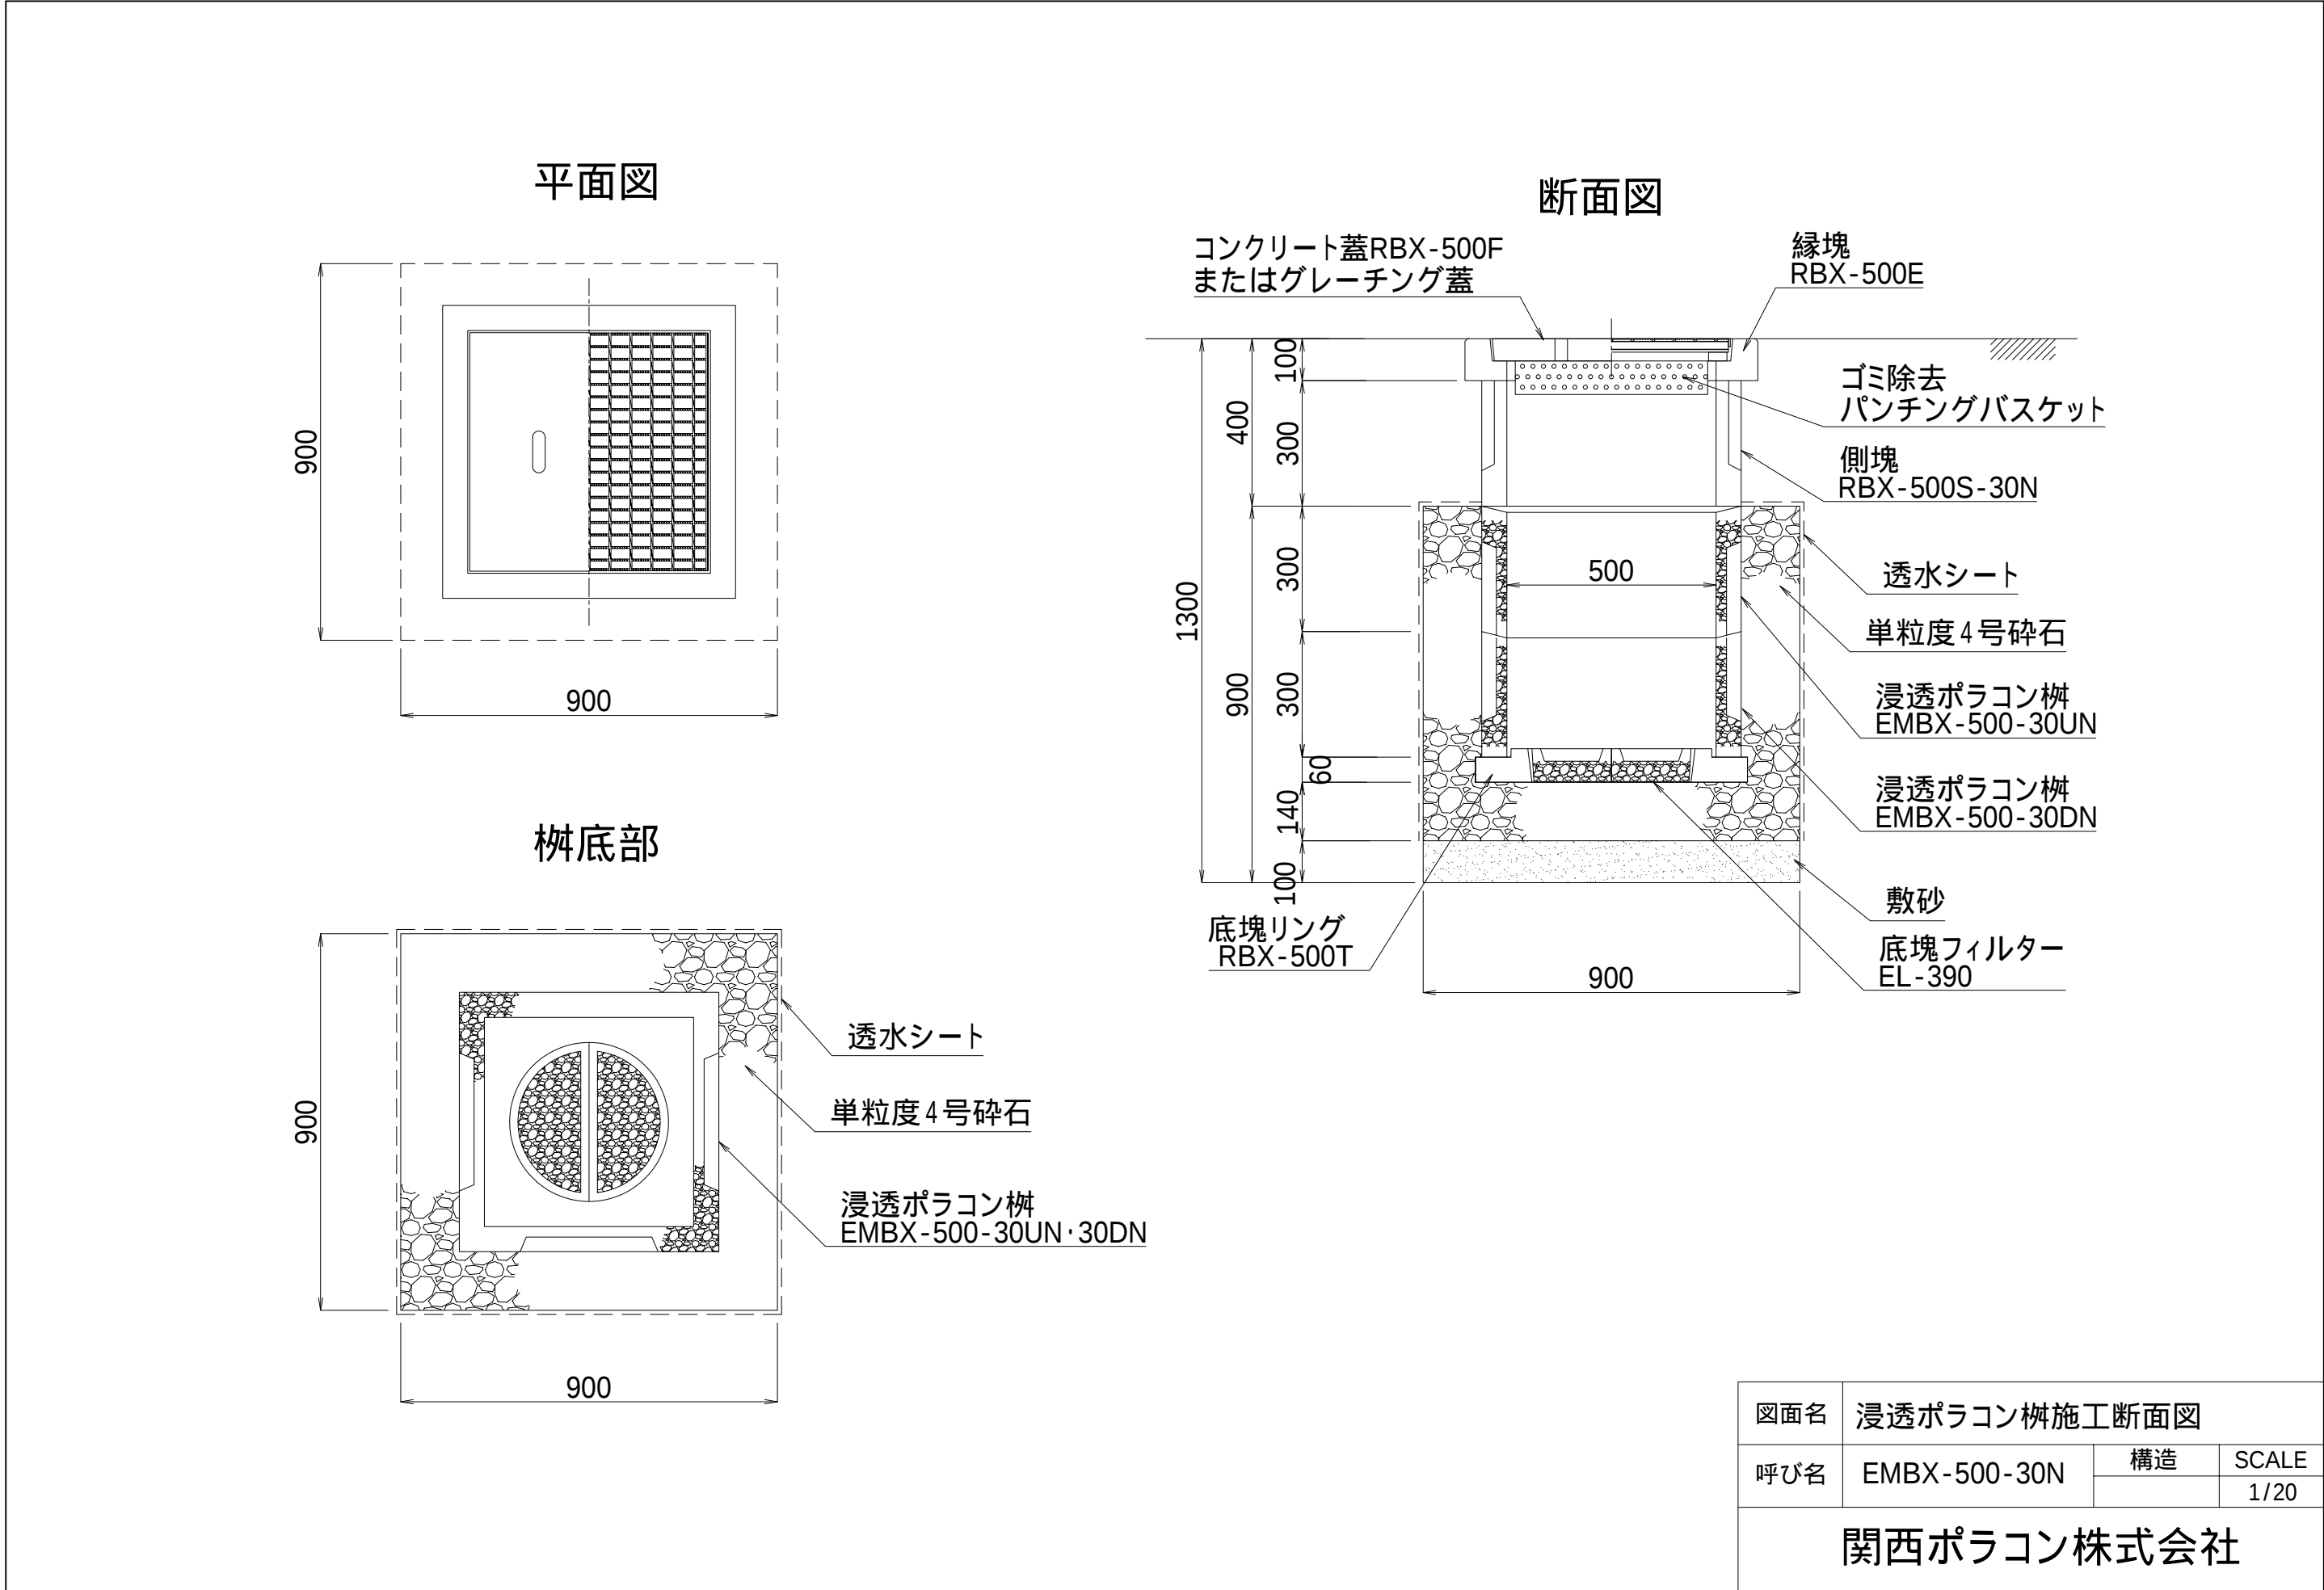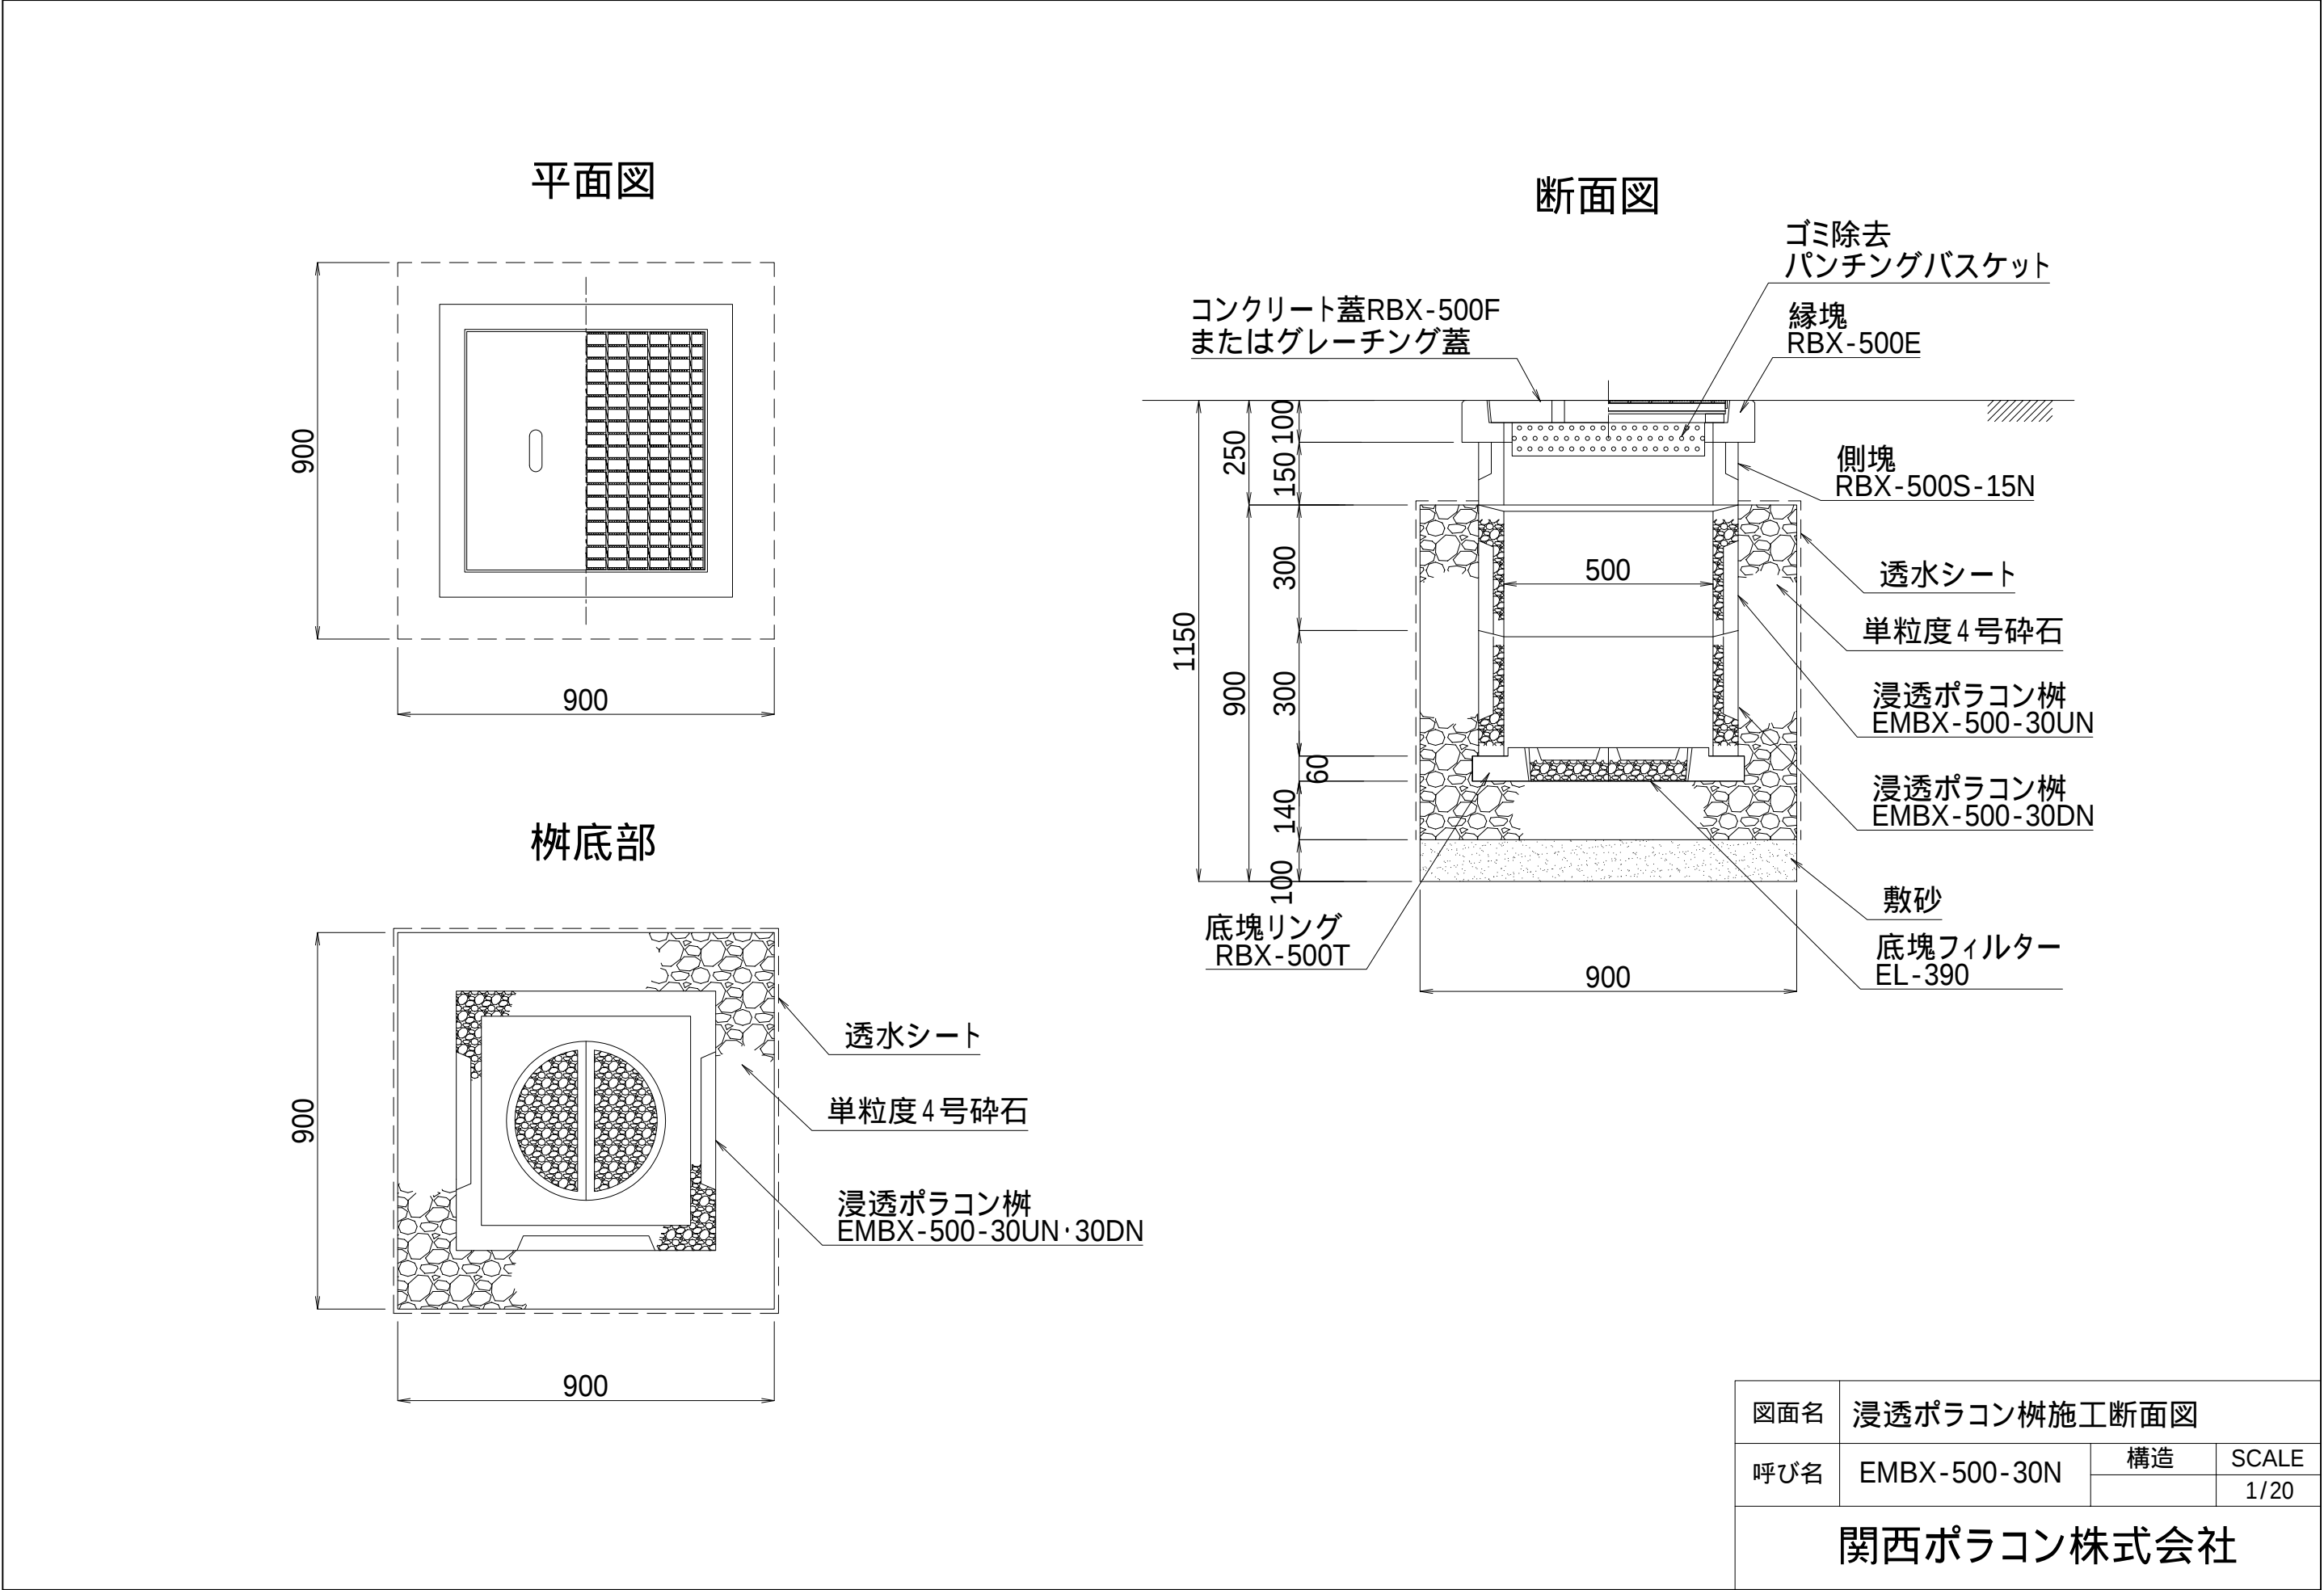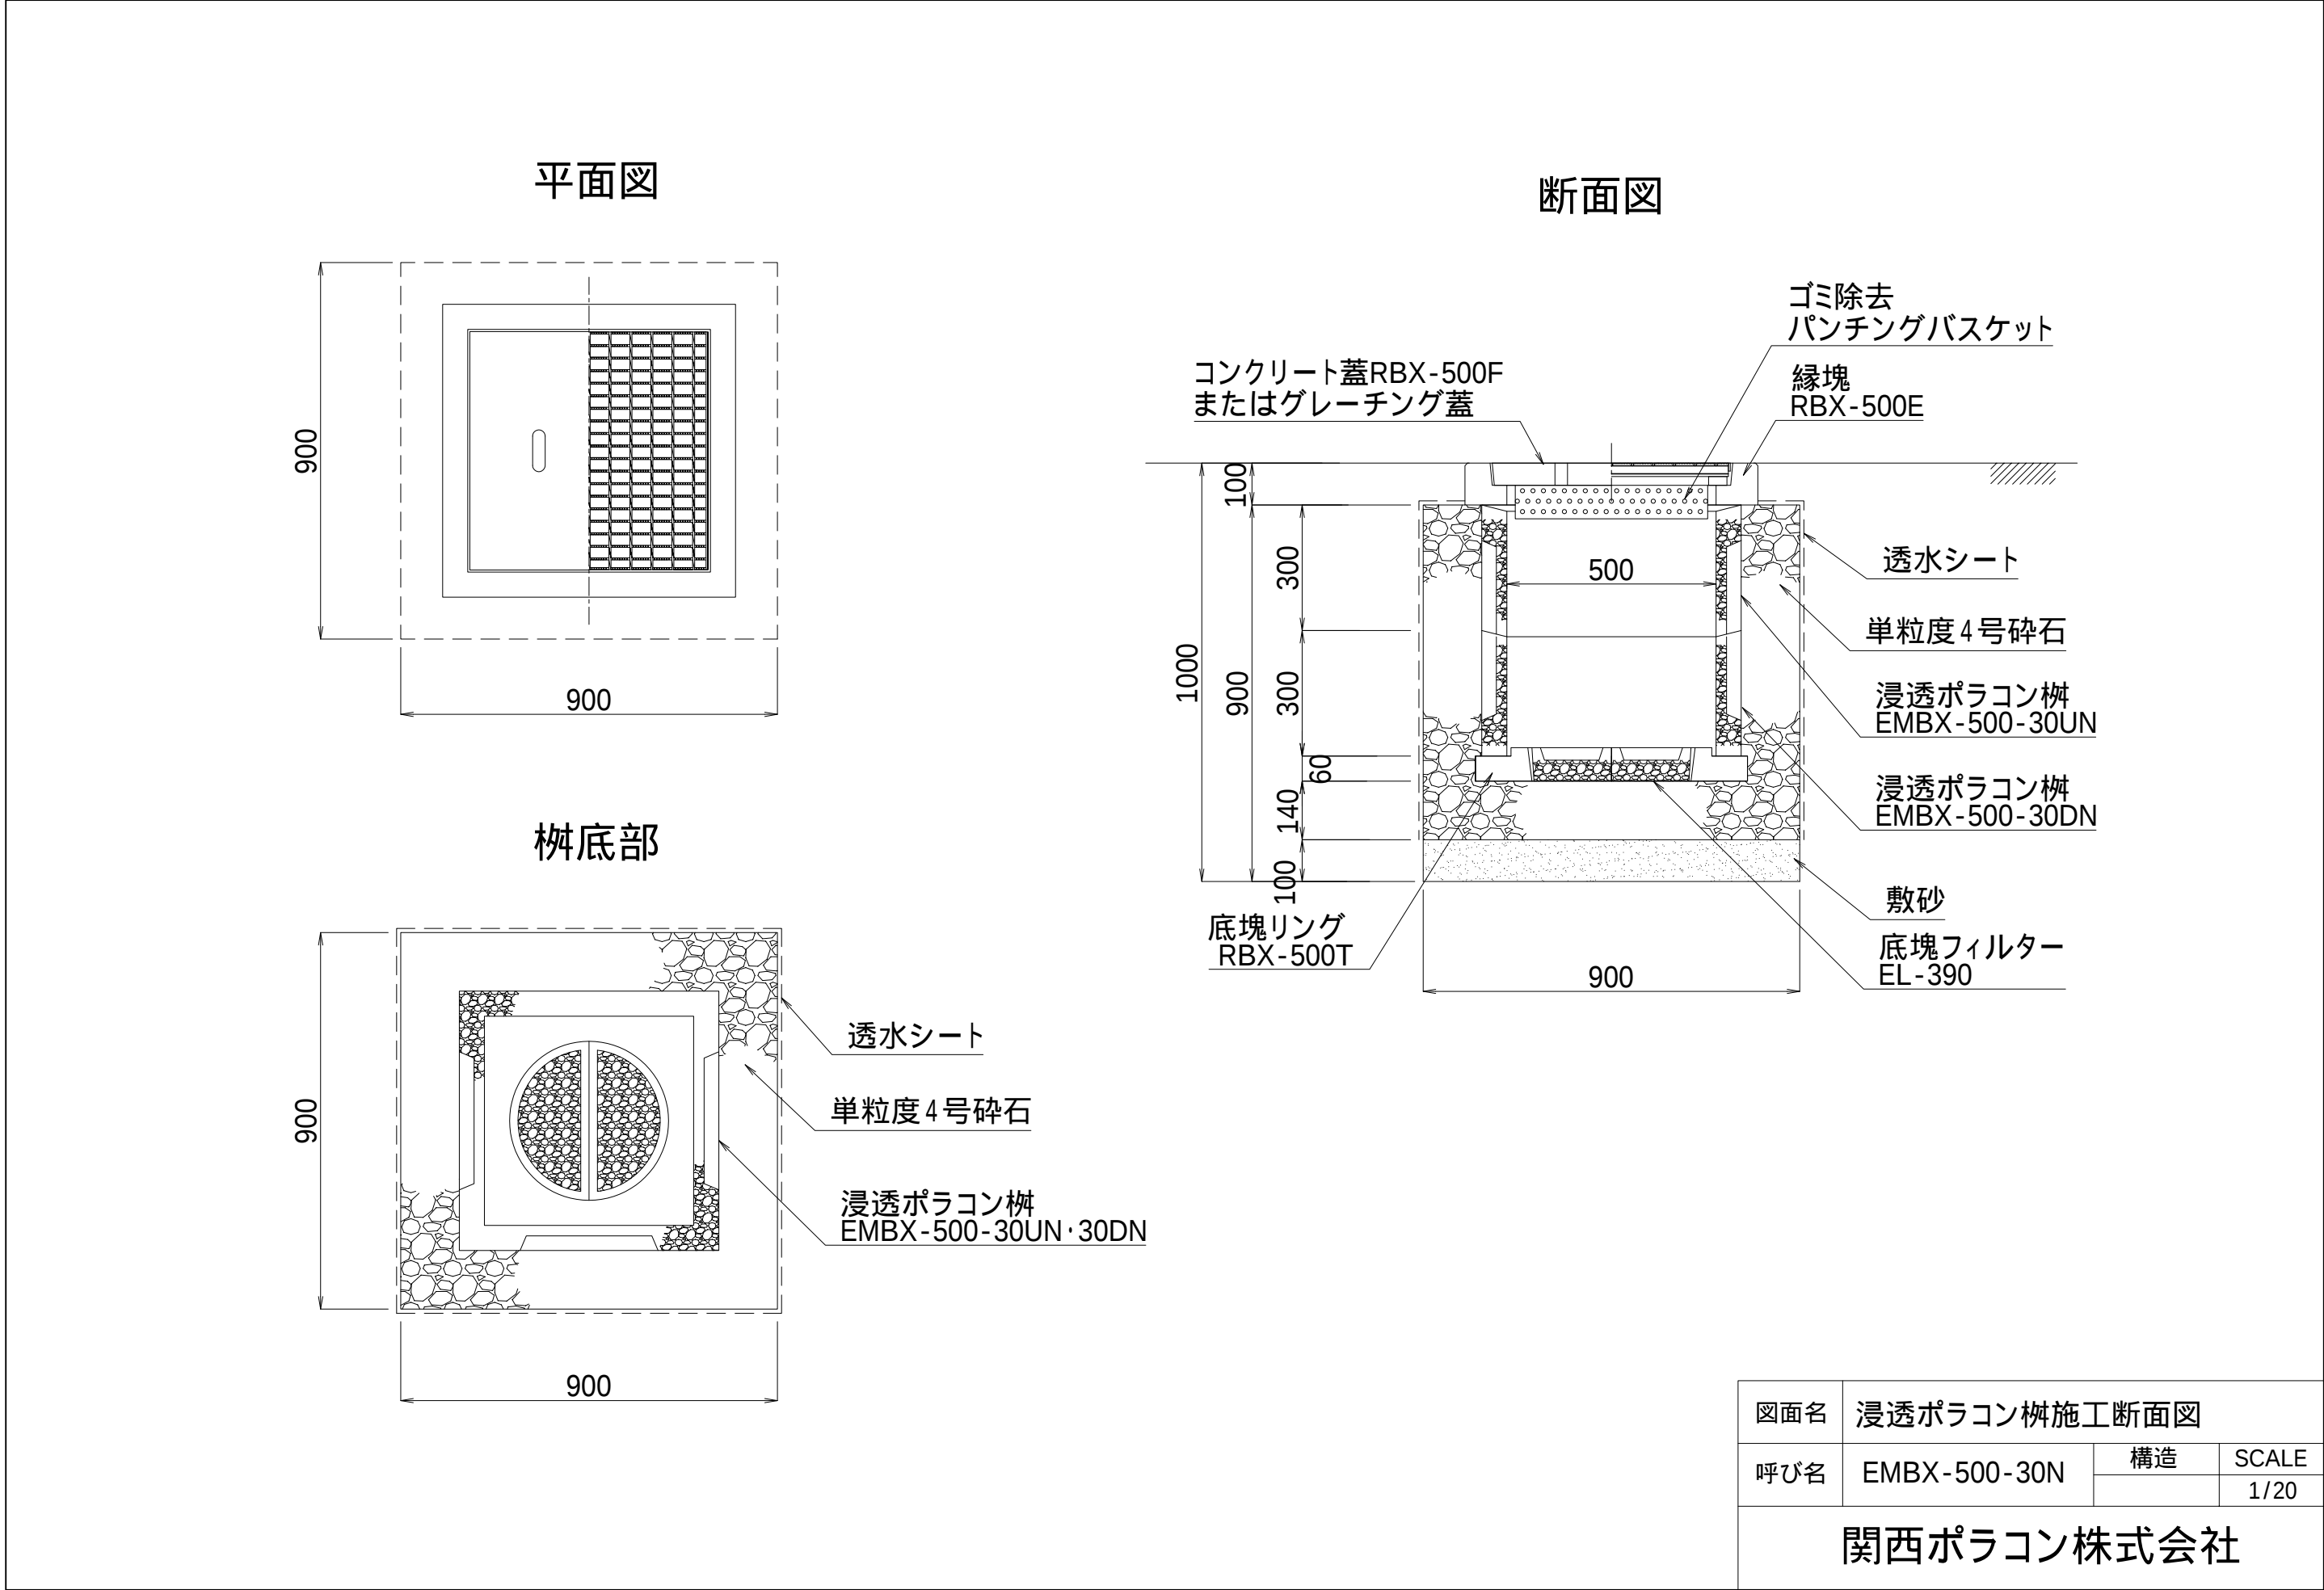

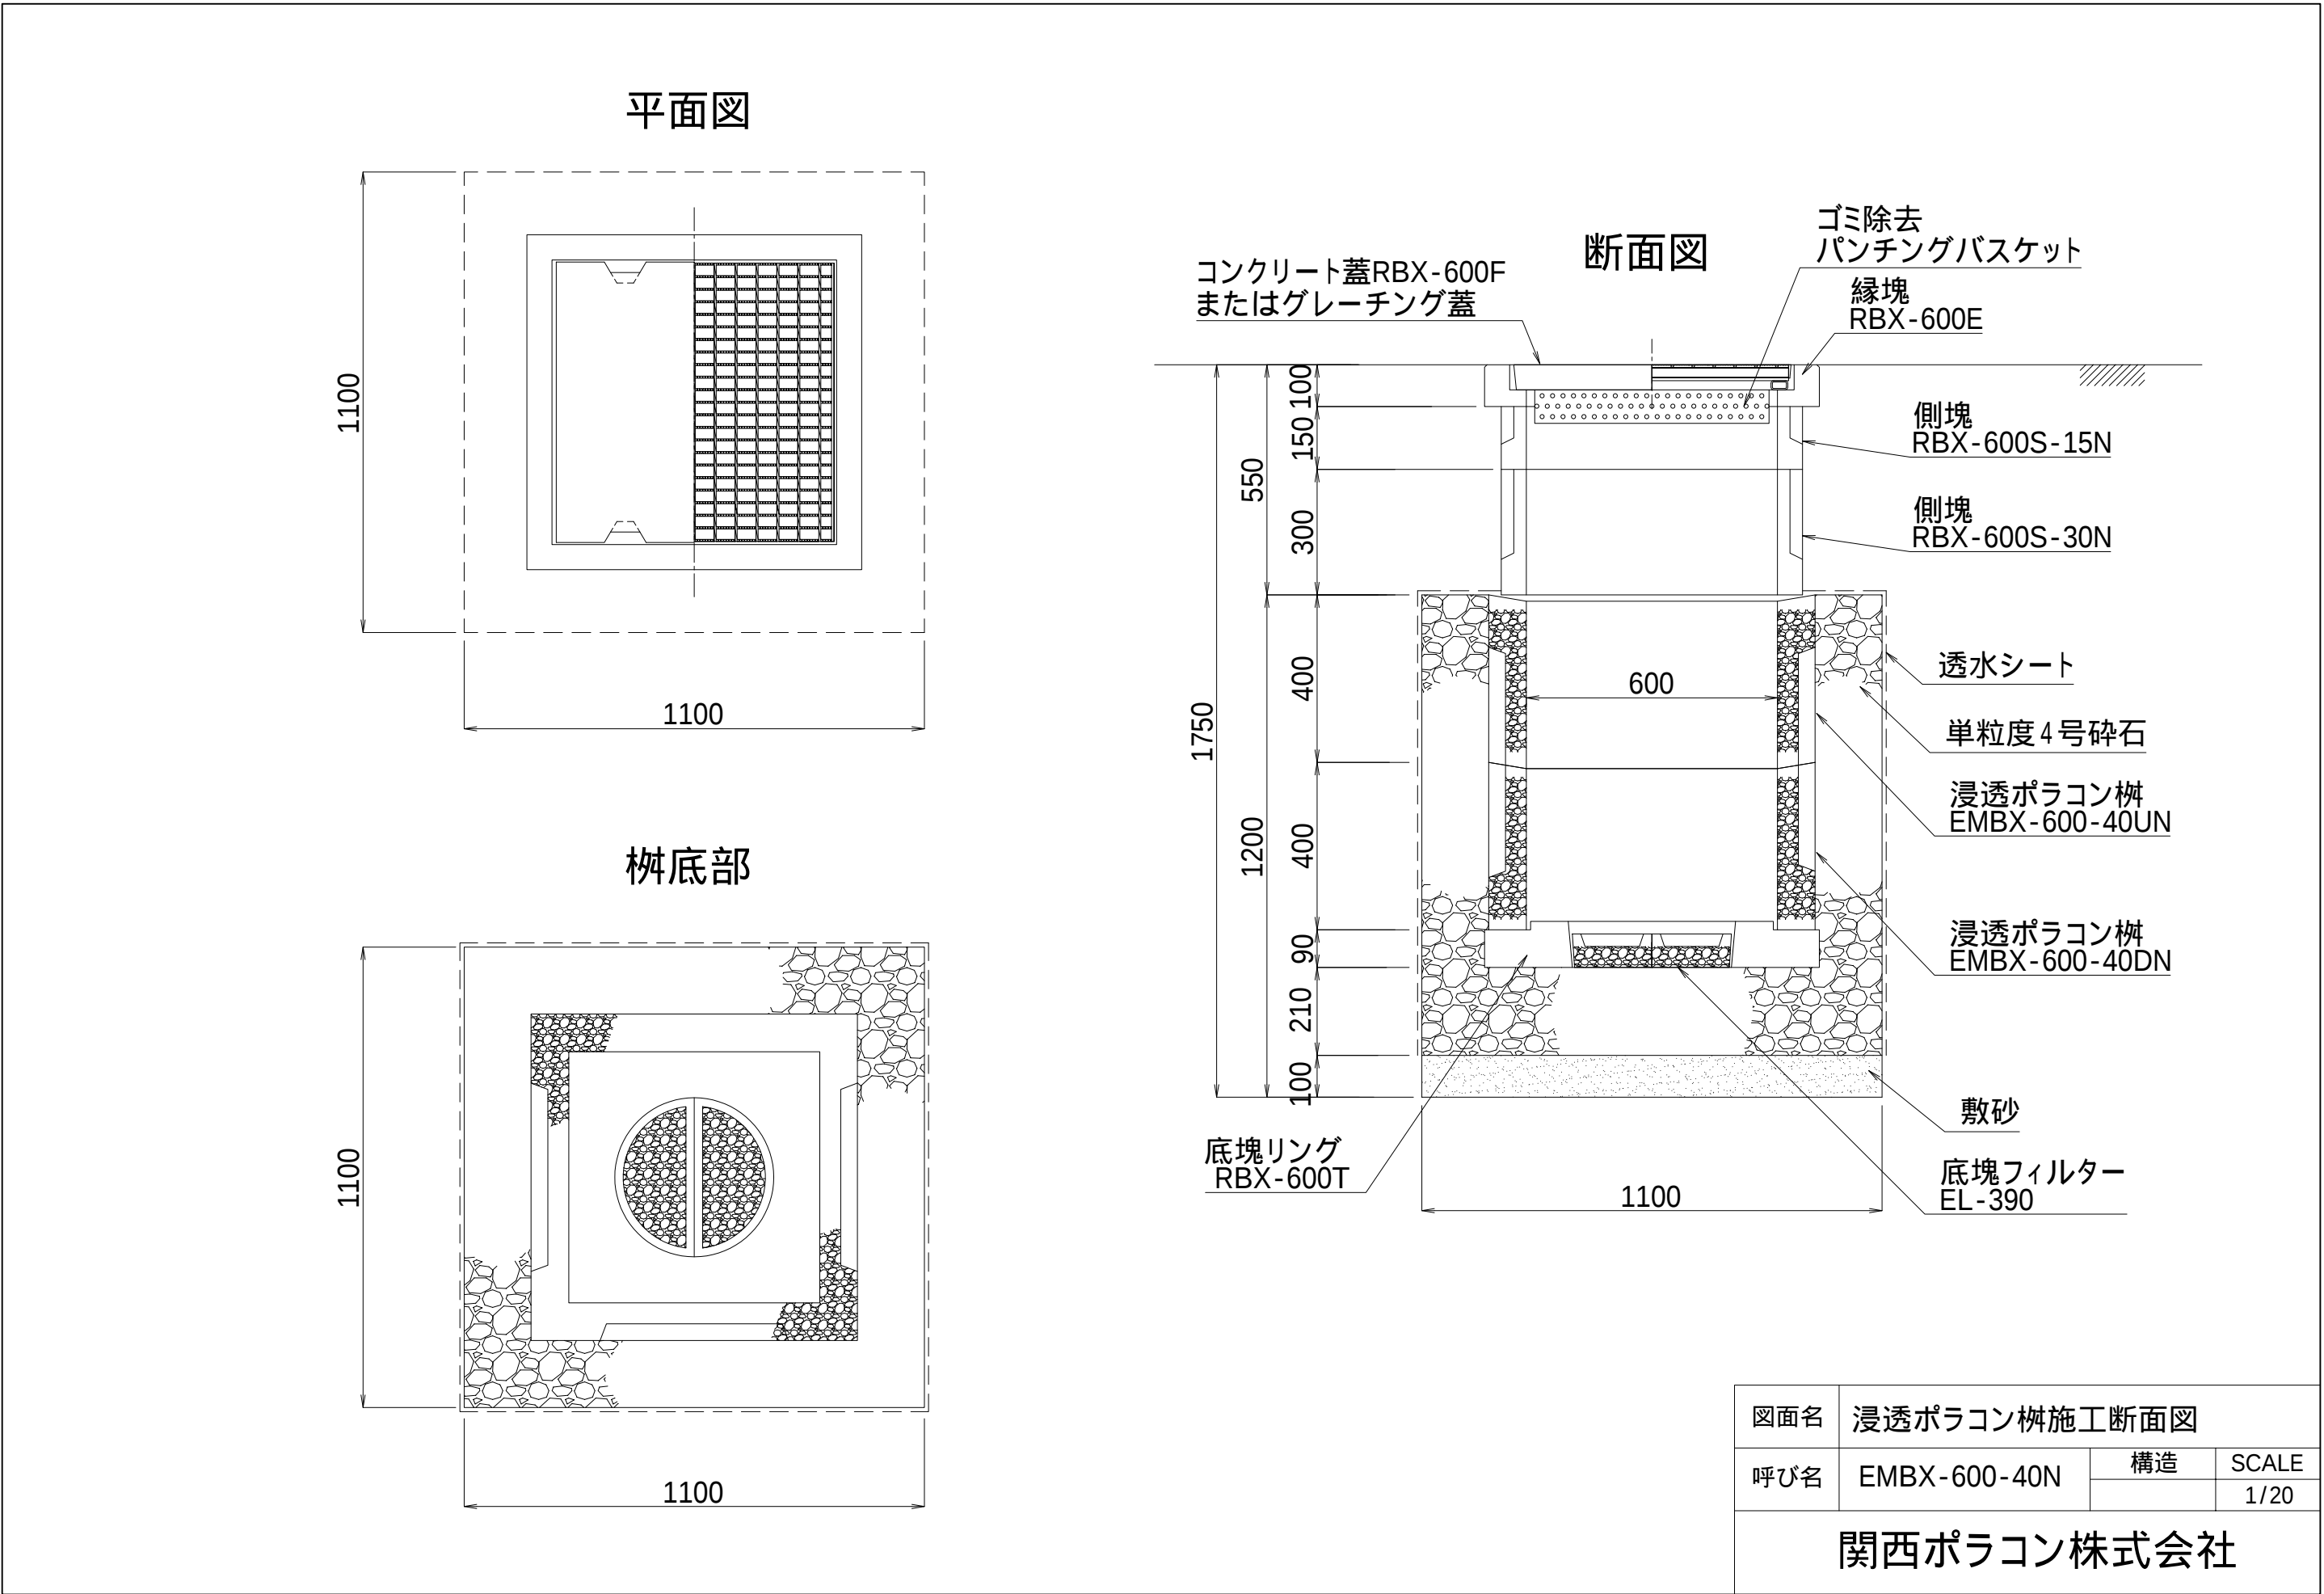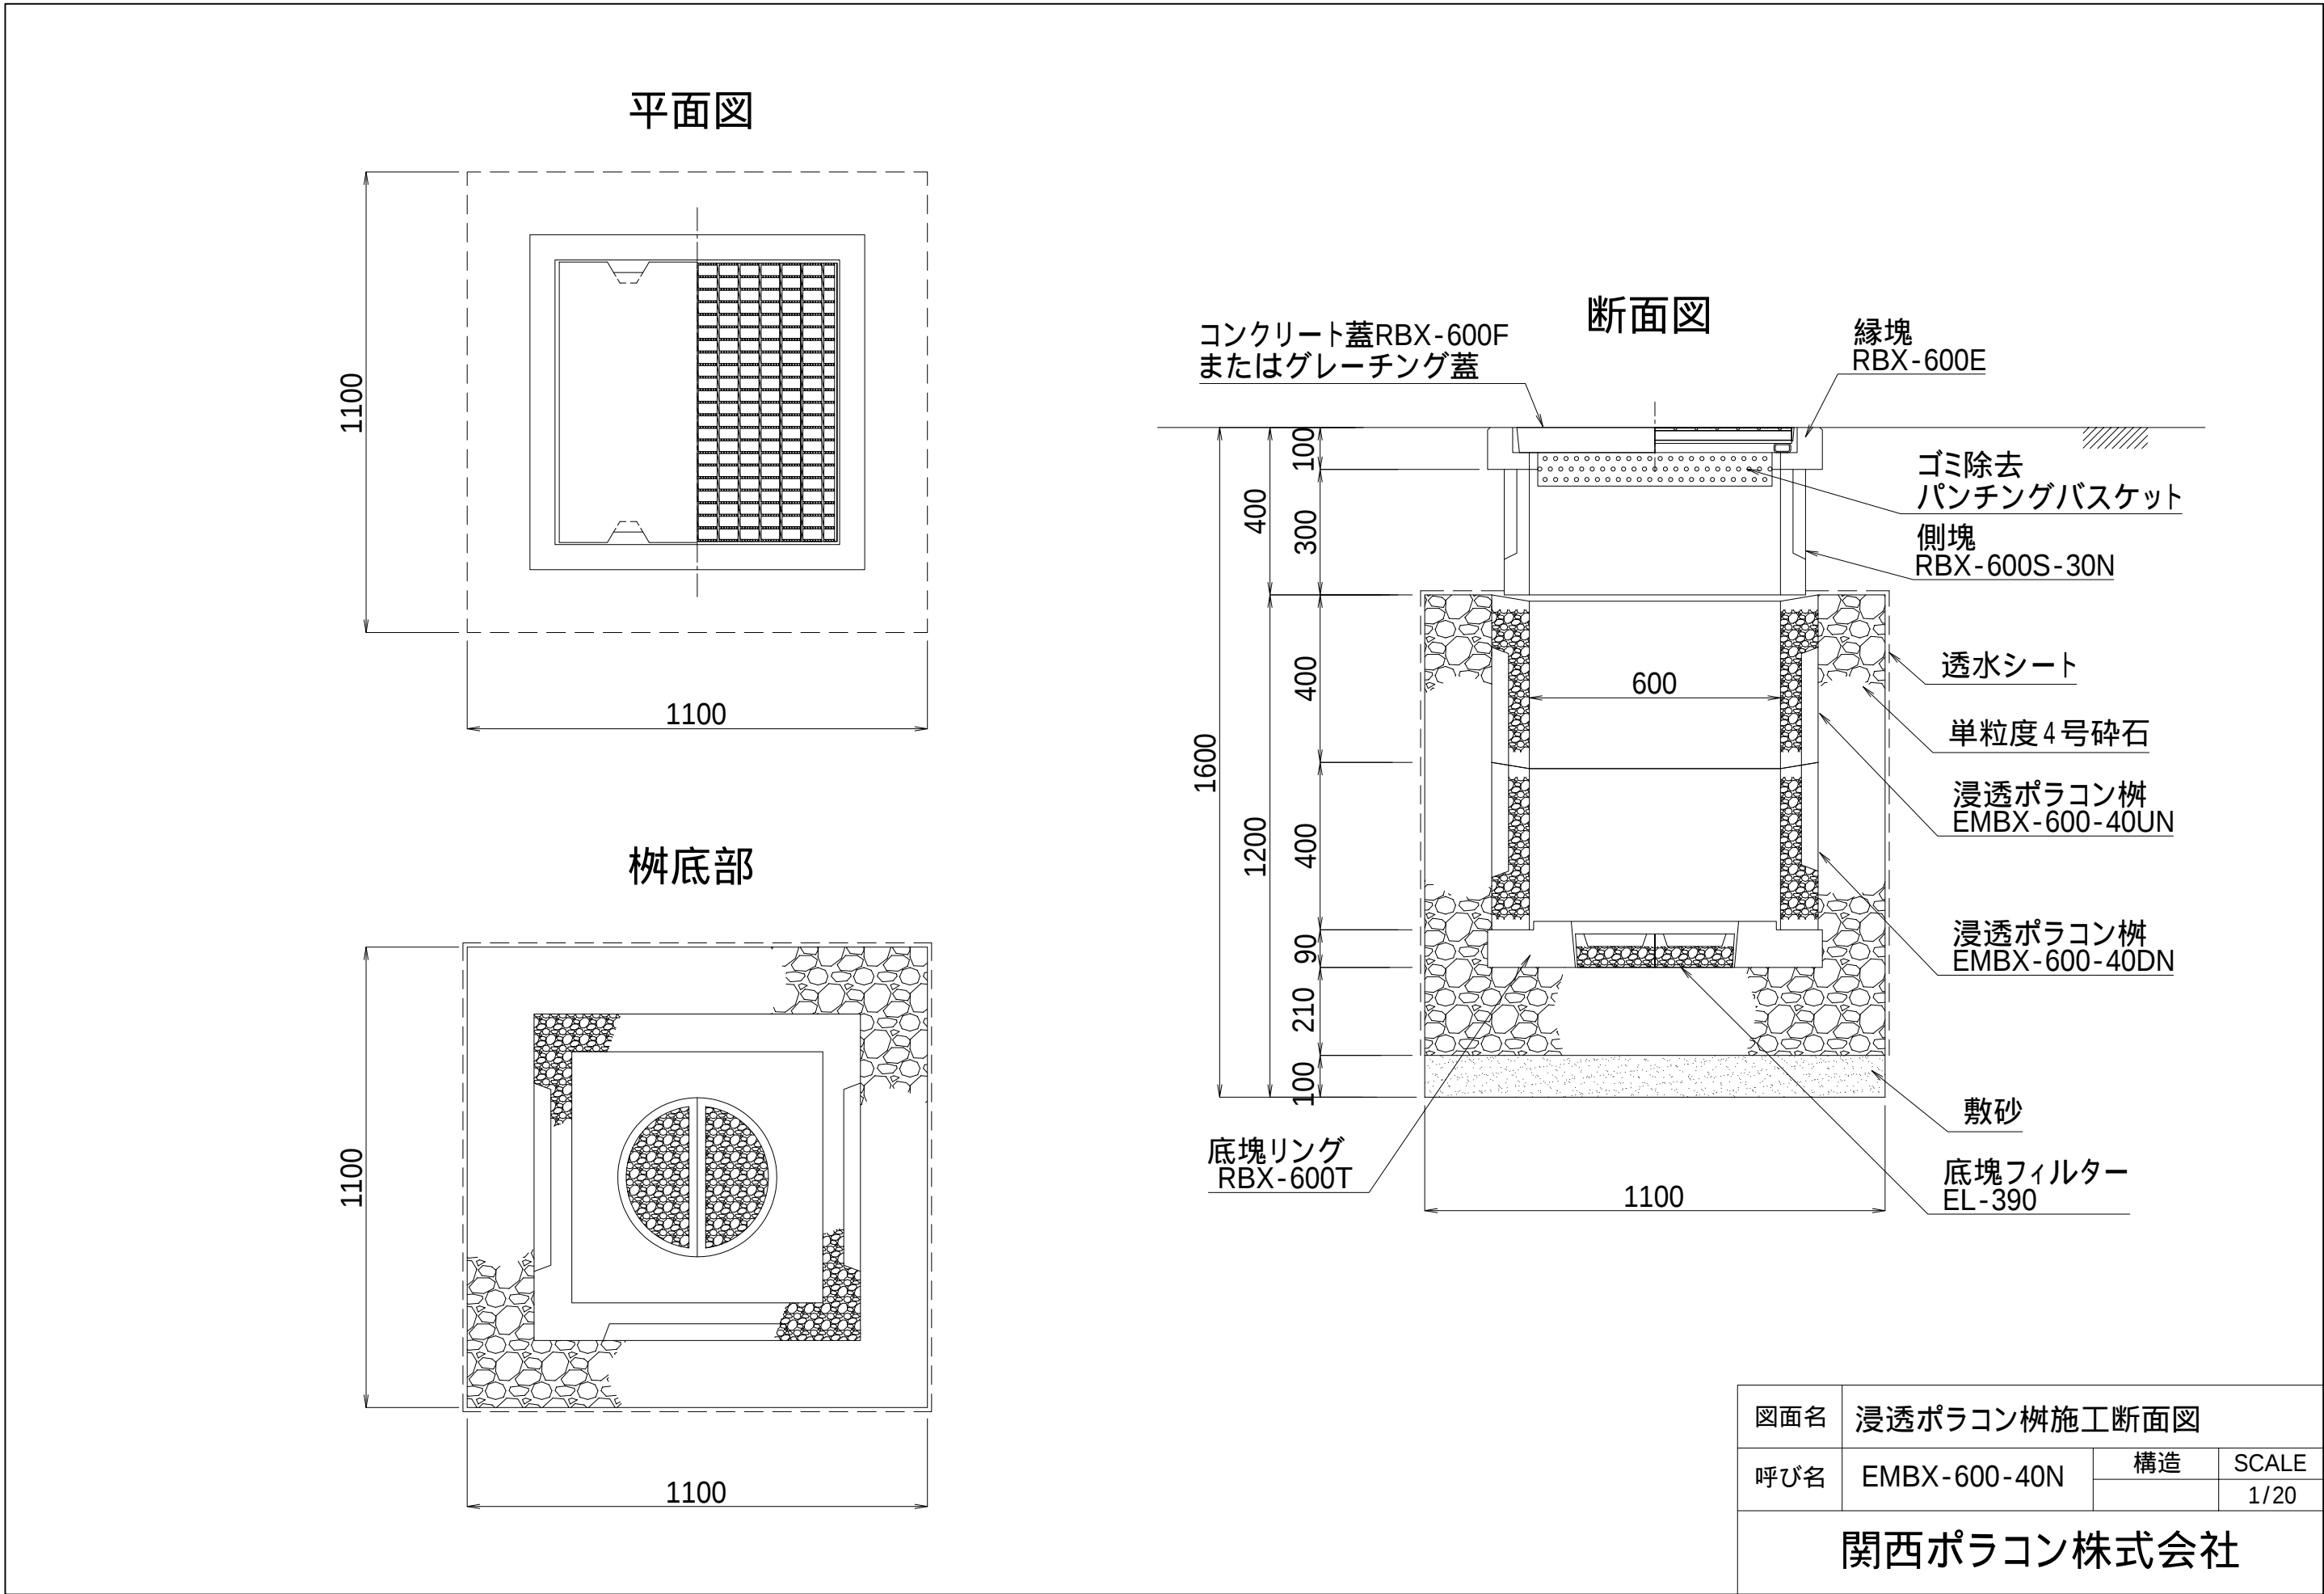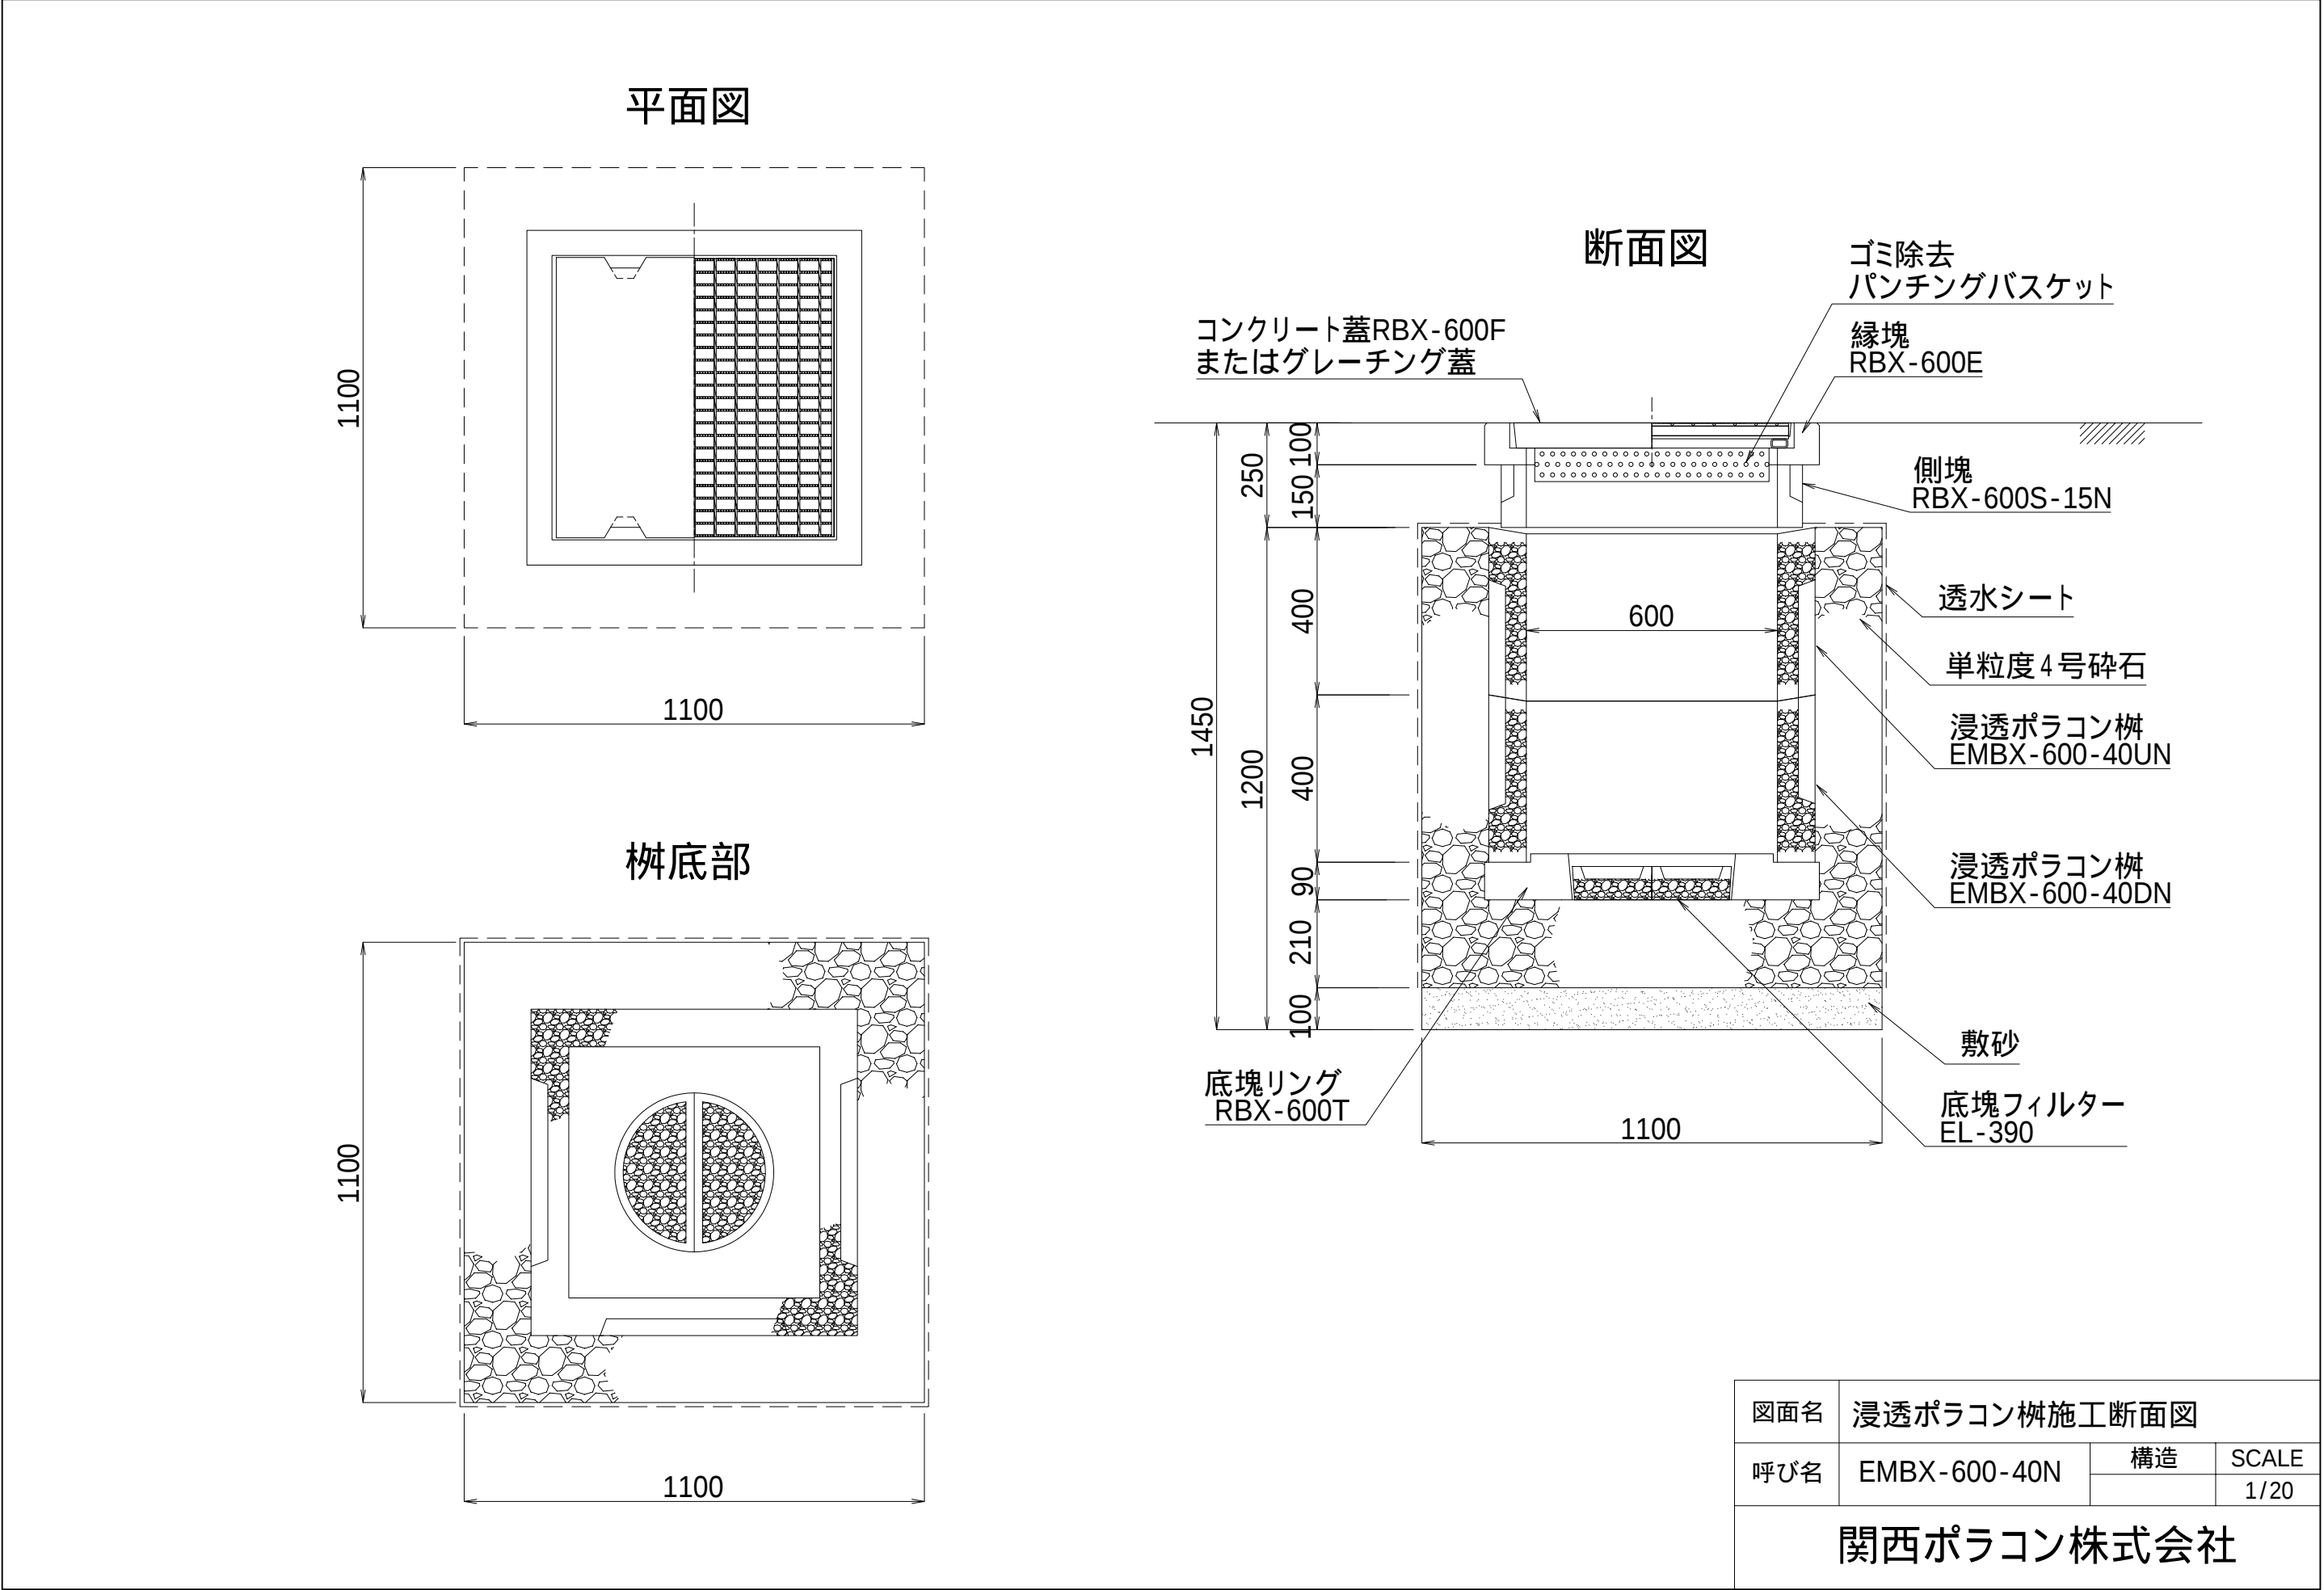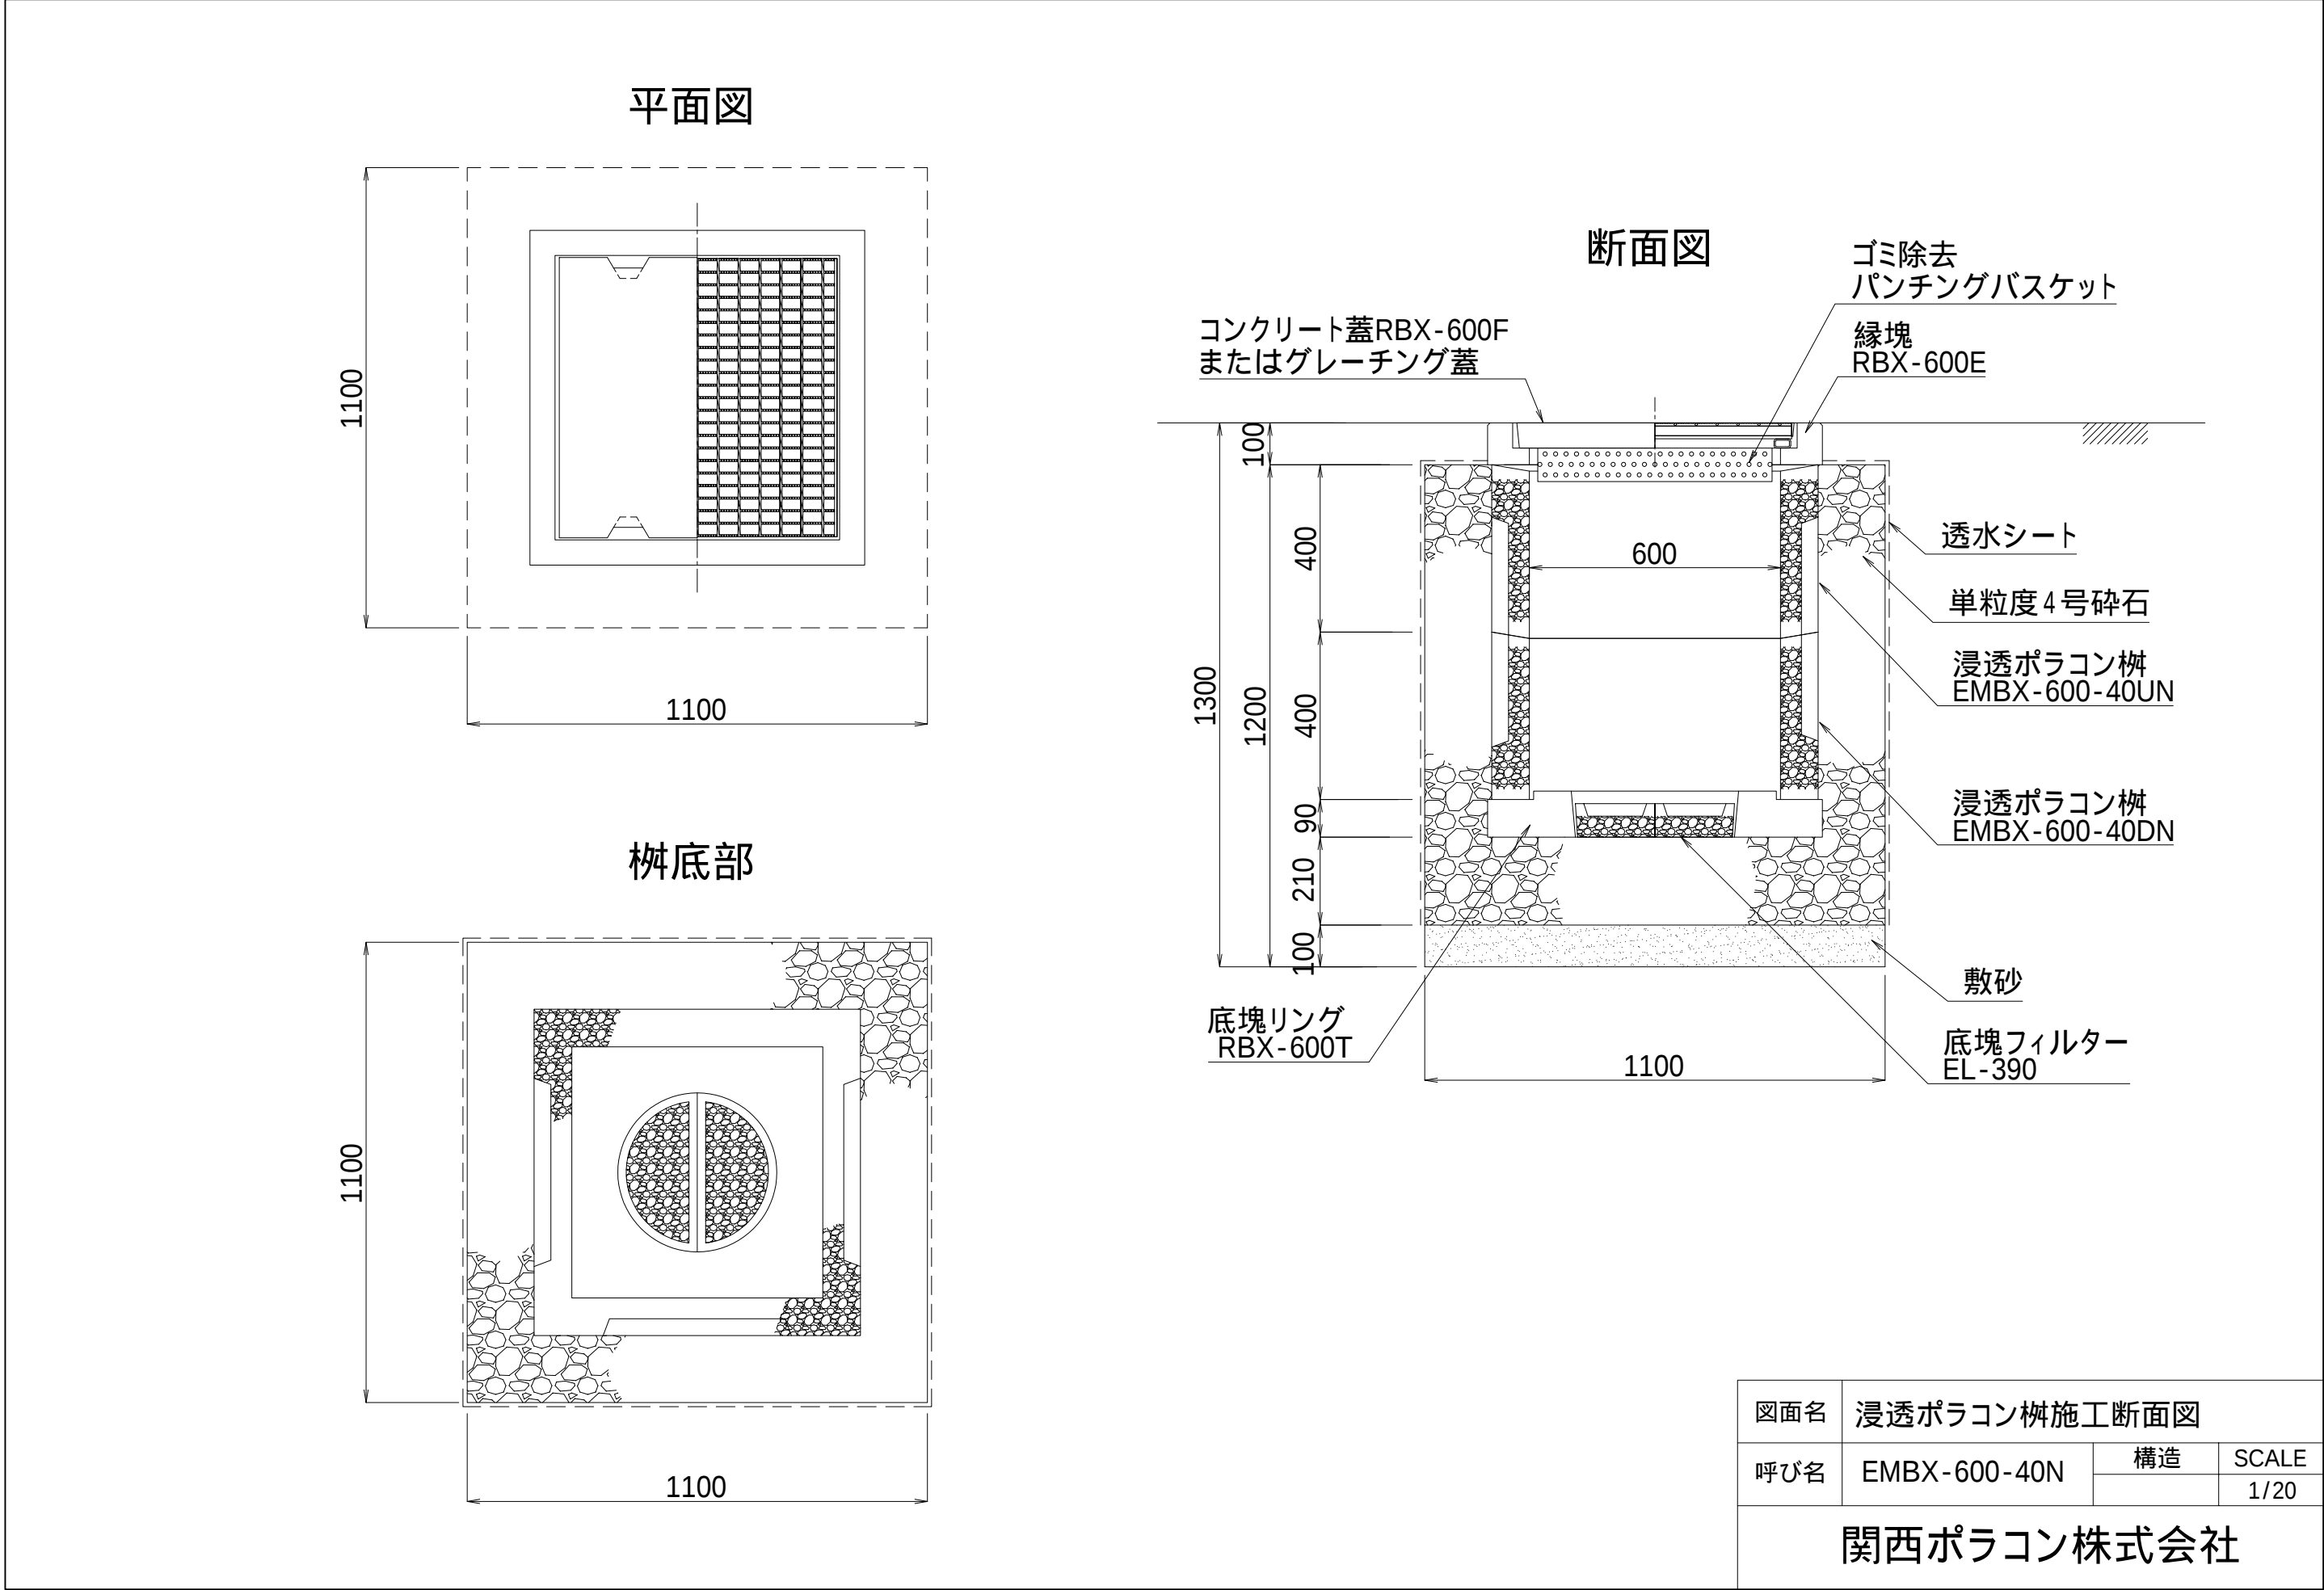


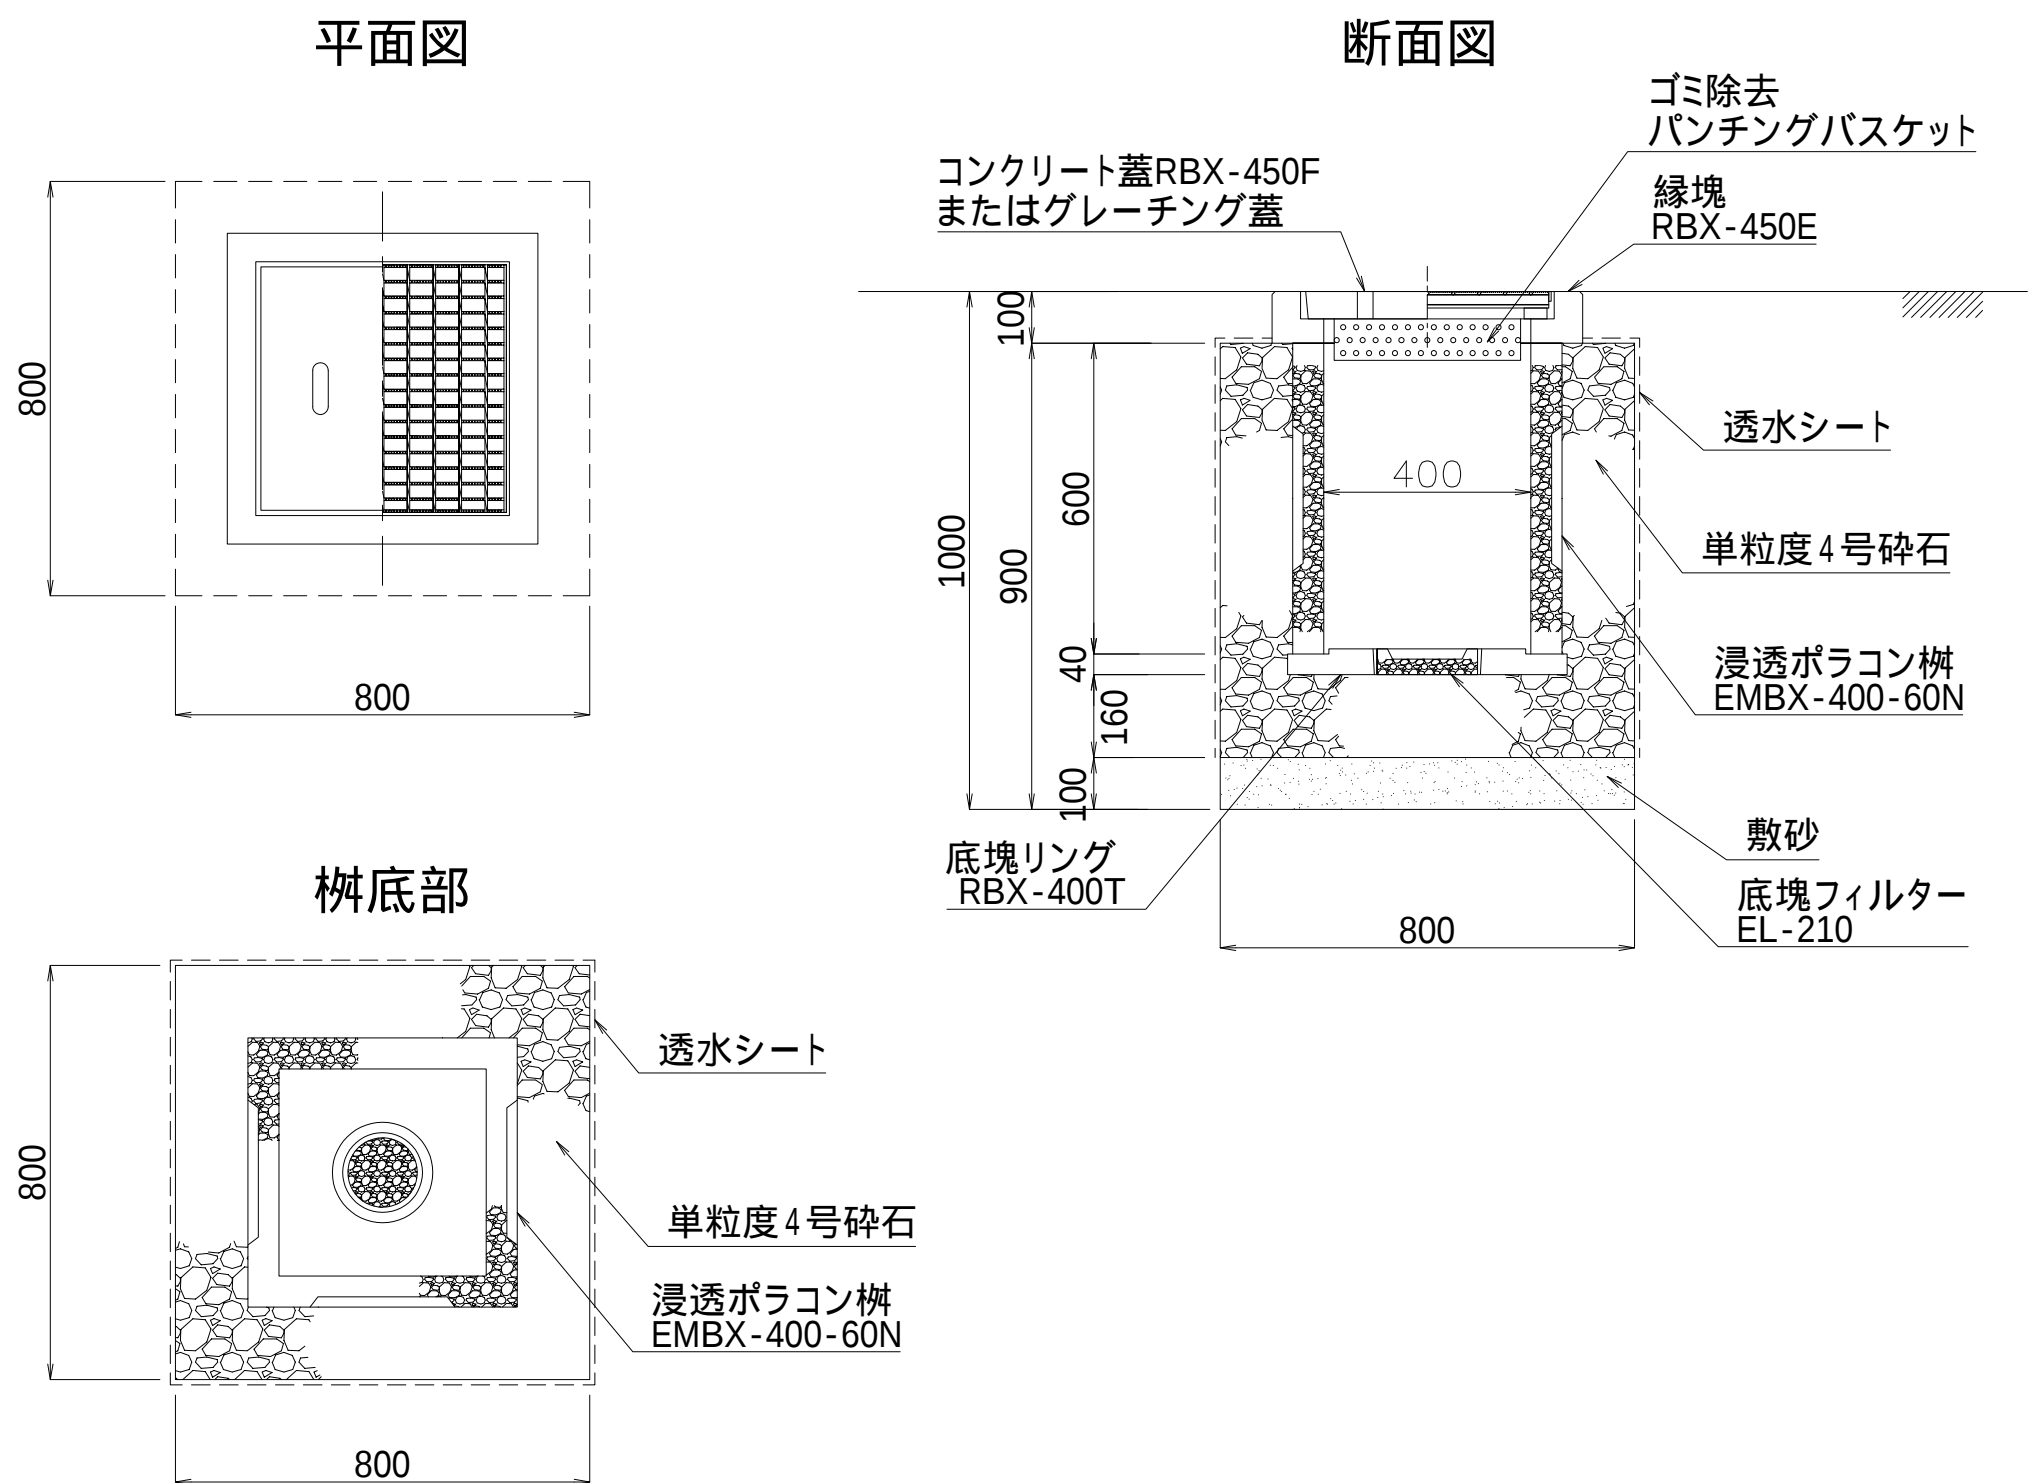


図面名	浸透ポラコン樹施工断面図		
呼び名	EMBX-400-60N	構造	SCALE 1/20
関西ポラコン株式会社			

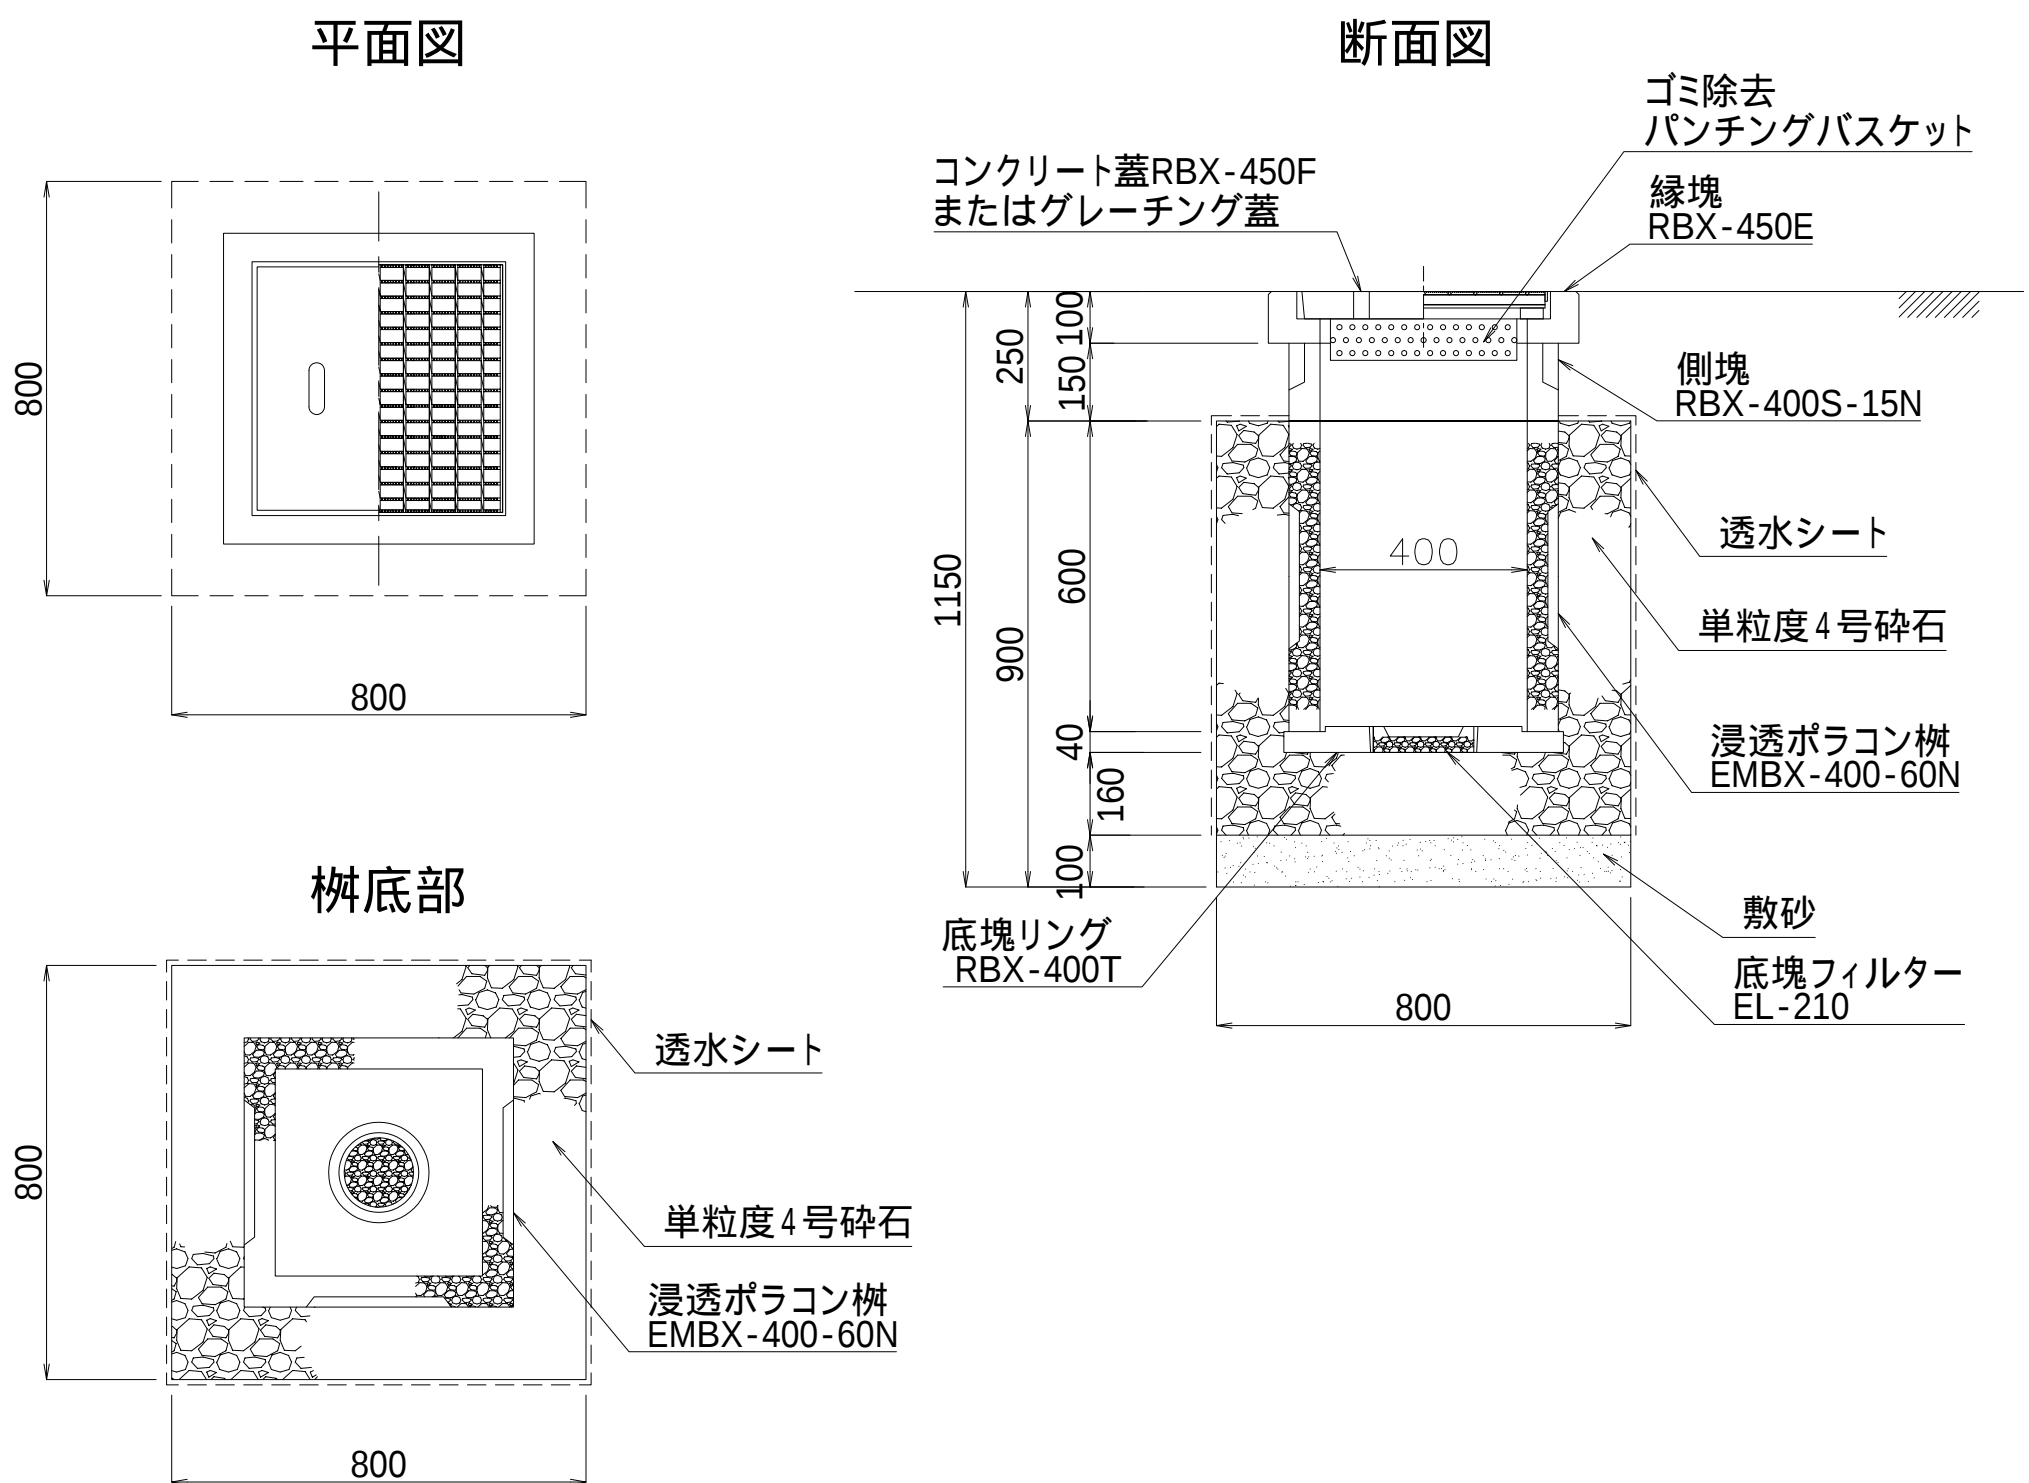


図面名	浸透ポラコン樹施工断面図		
呼び名	EMBX-400-60N	構造	SCALE 1/20
関西ポラコン株式会社			

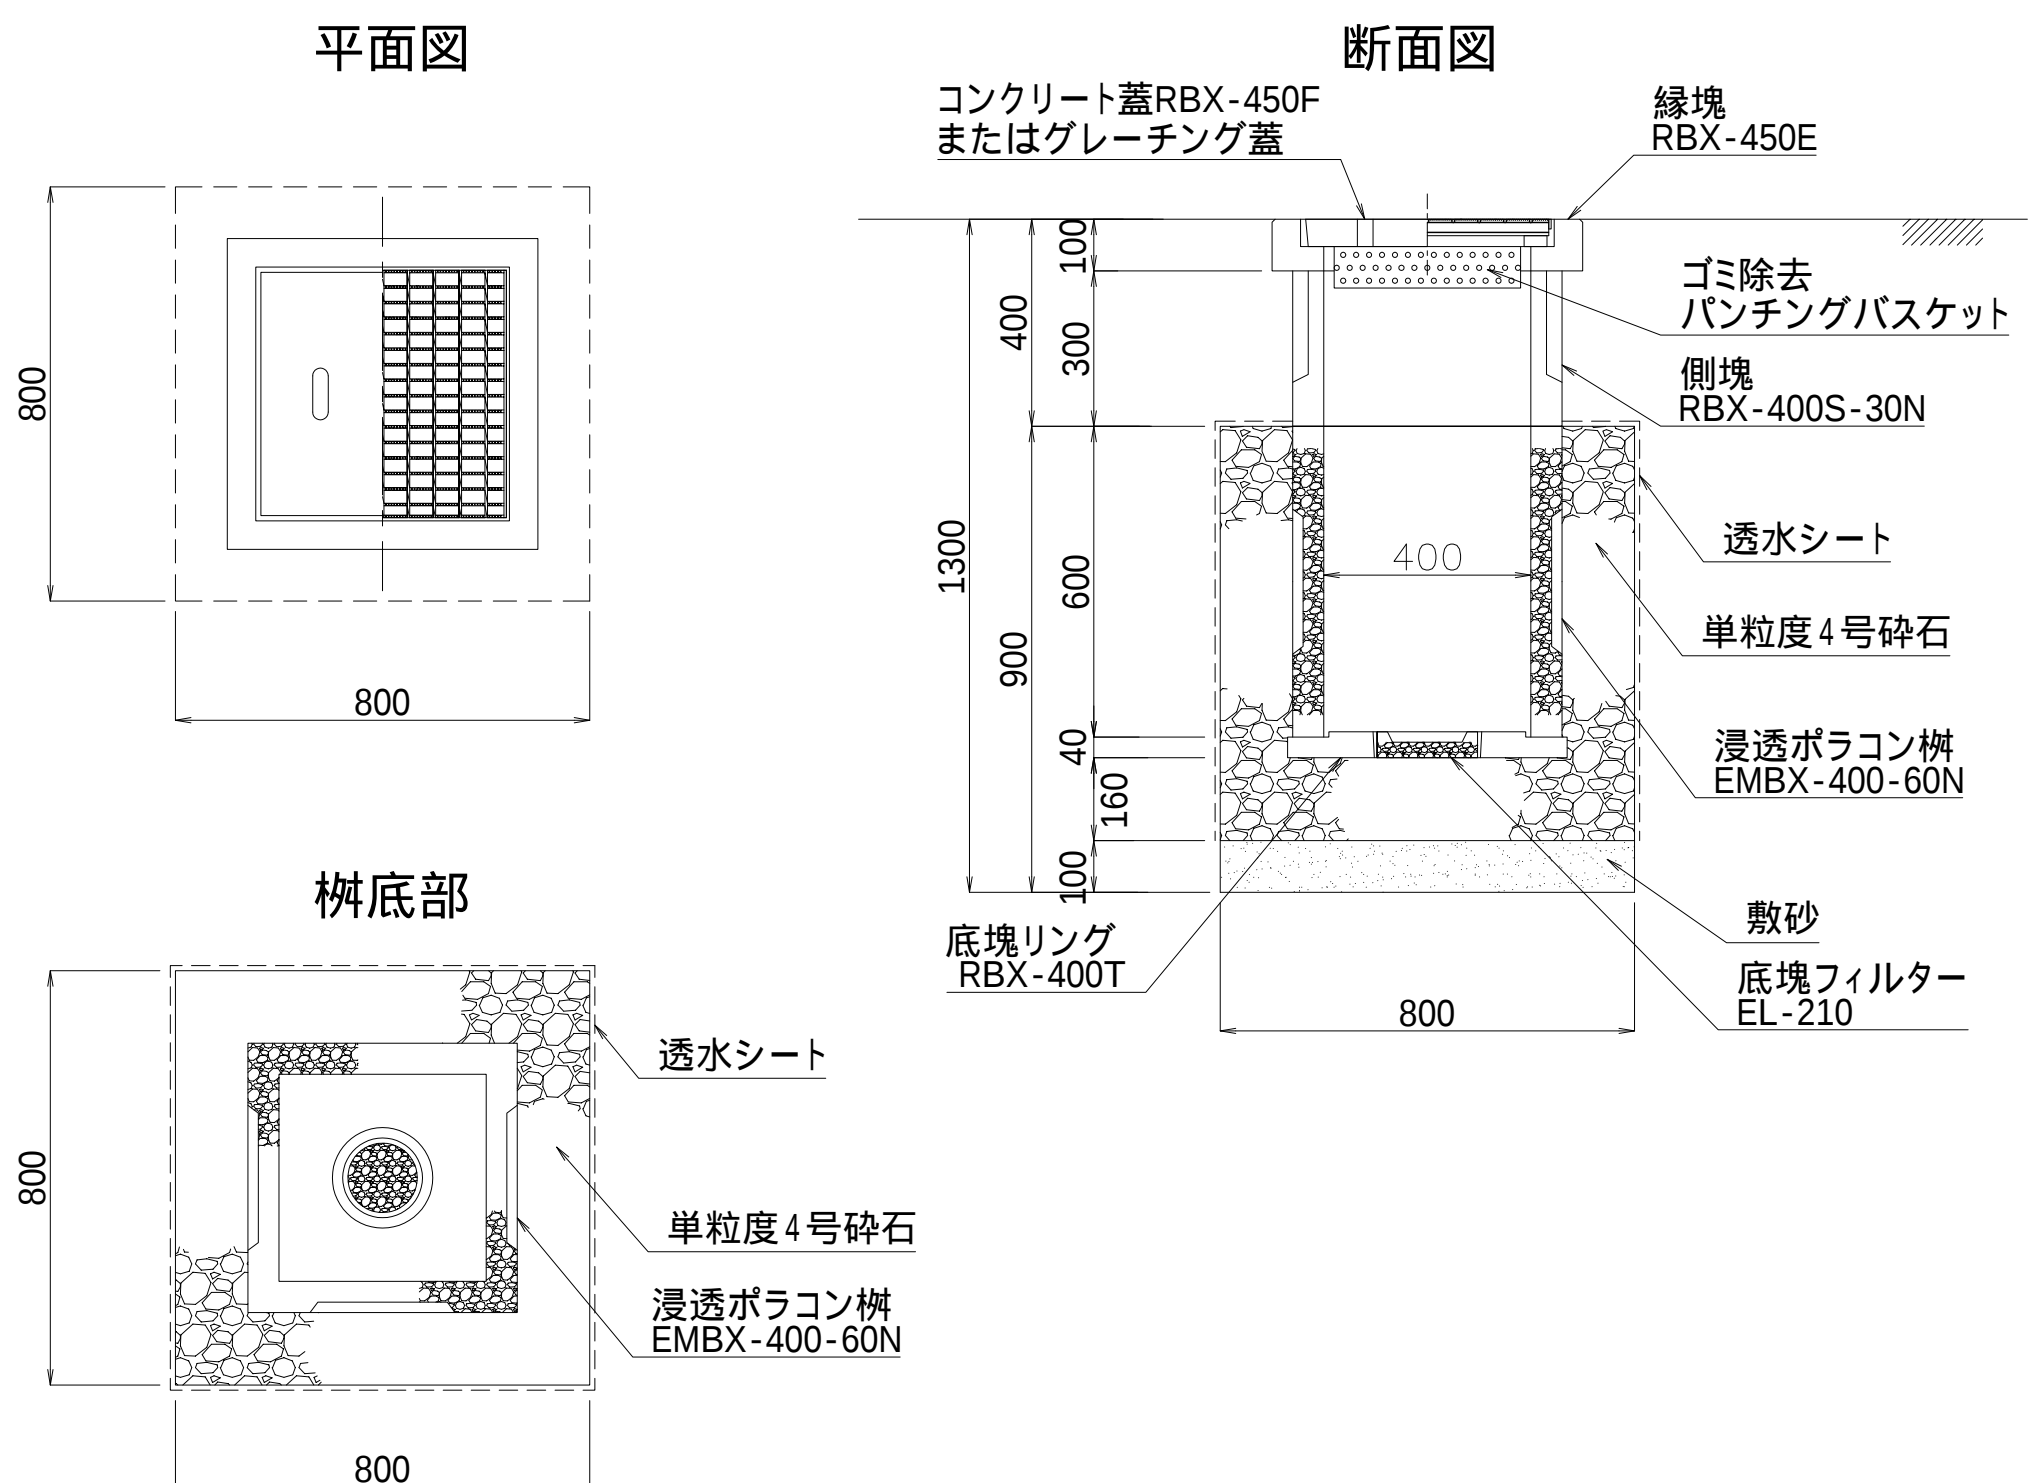


図面名	浸透ポラコン樹施工断面図		
呼び名	EMBX-400-60N	構造	SCALE 1/20
関西ポラコン株式会社			

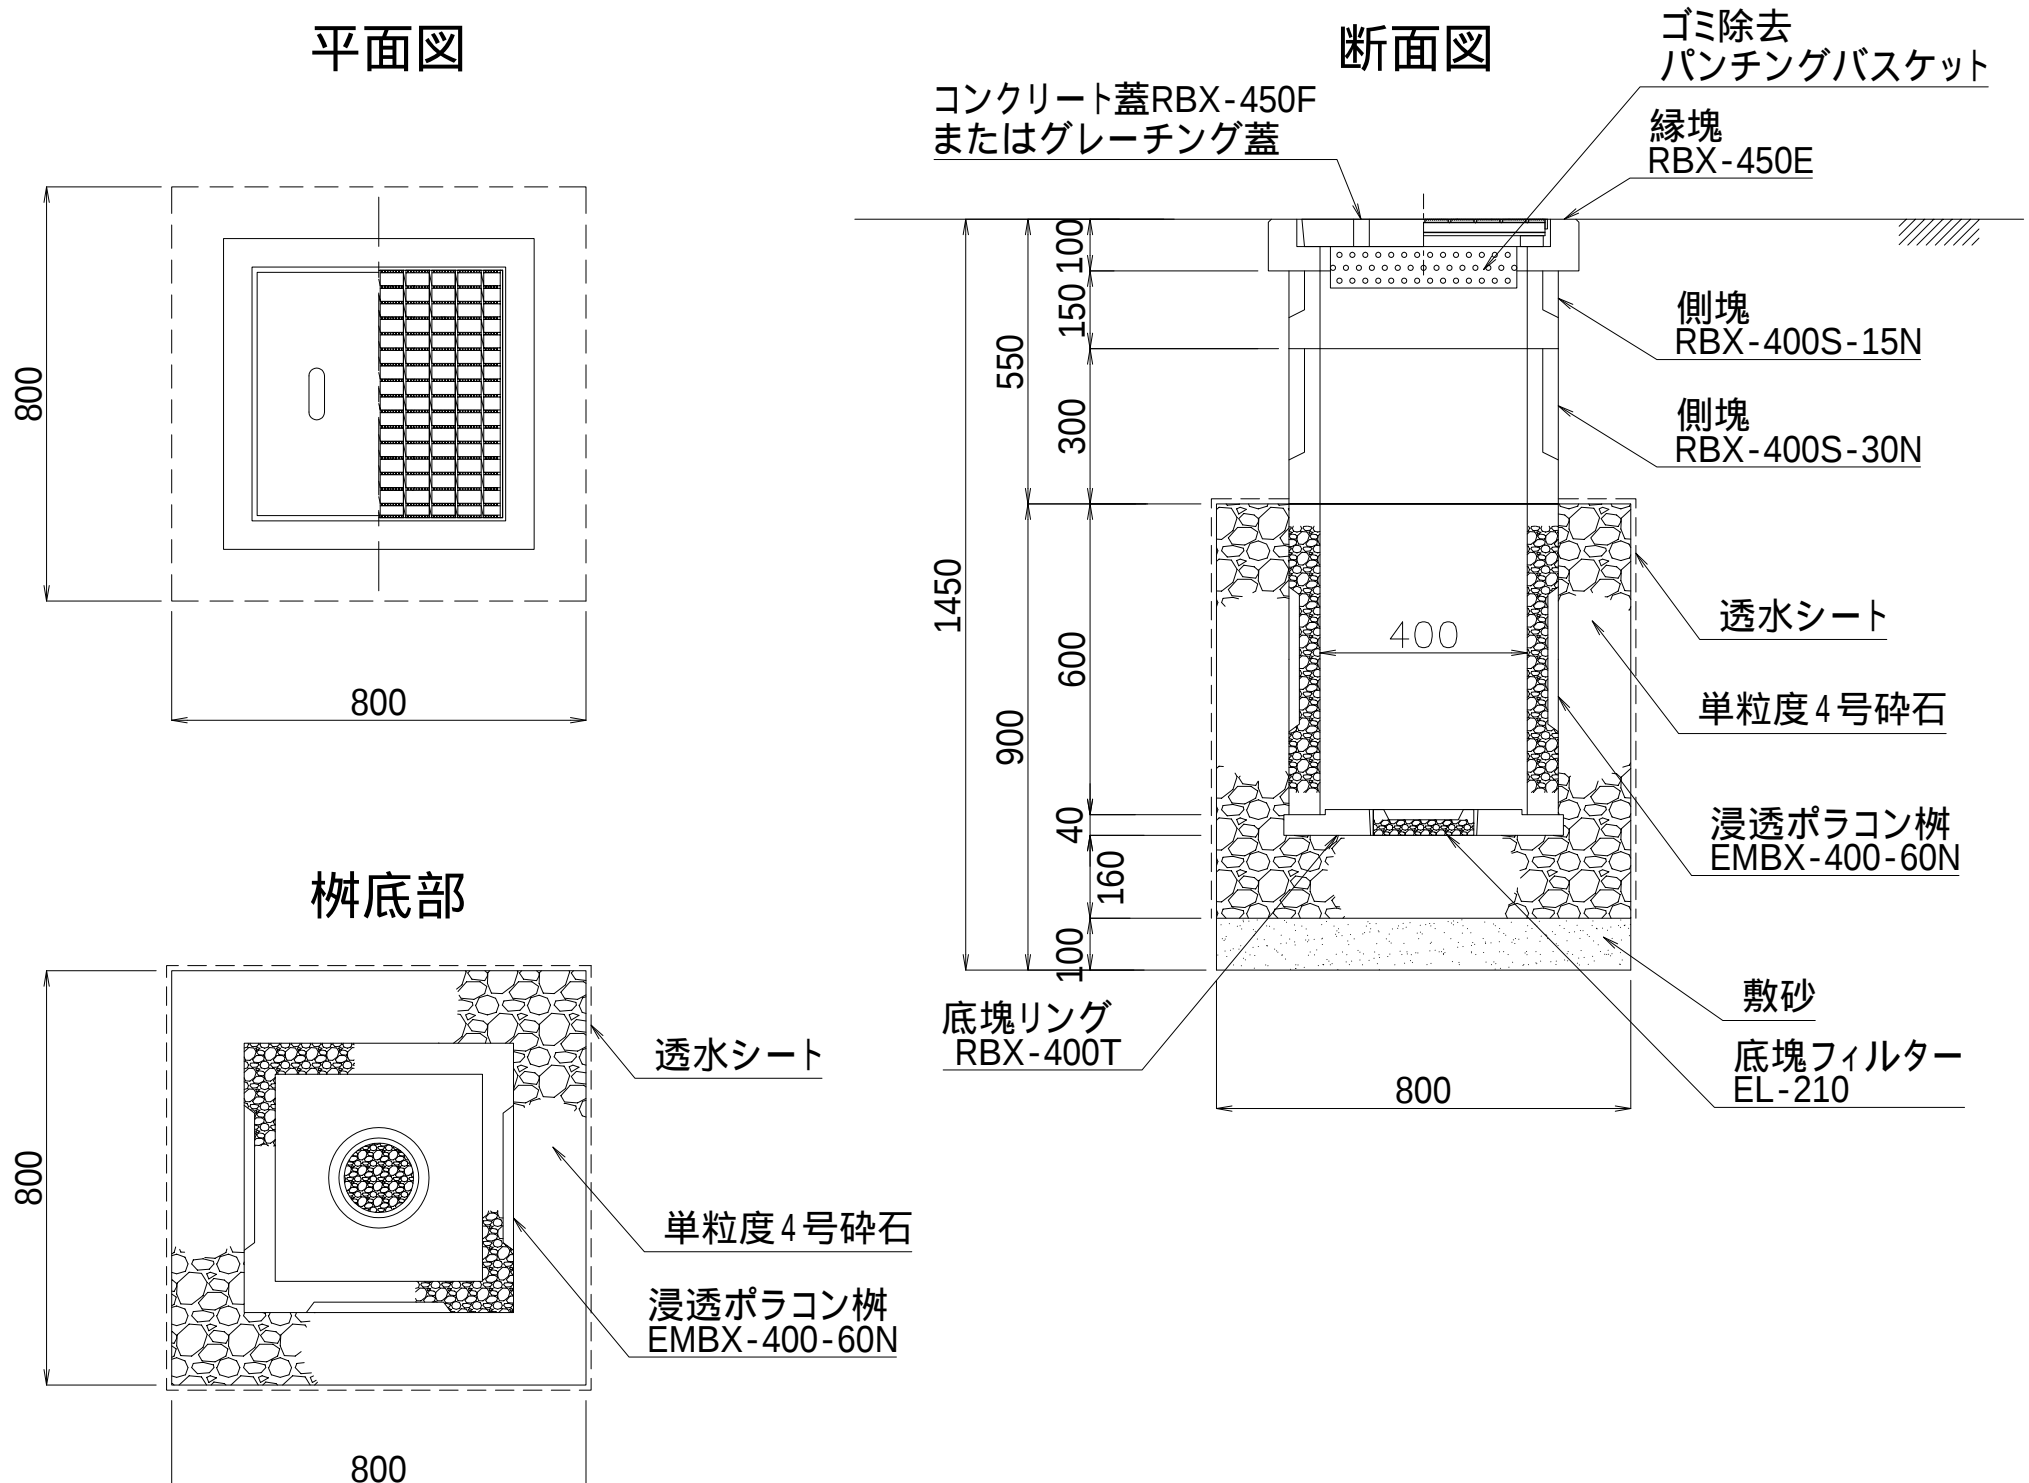


図面名	浸透ポラコン樹施工断面図		
呼び名	EMBX-400-60N	構造	SCALE 1/20
関西ポラコン株式会社			

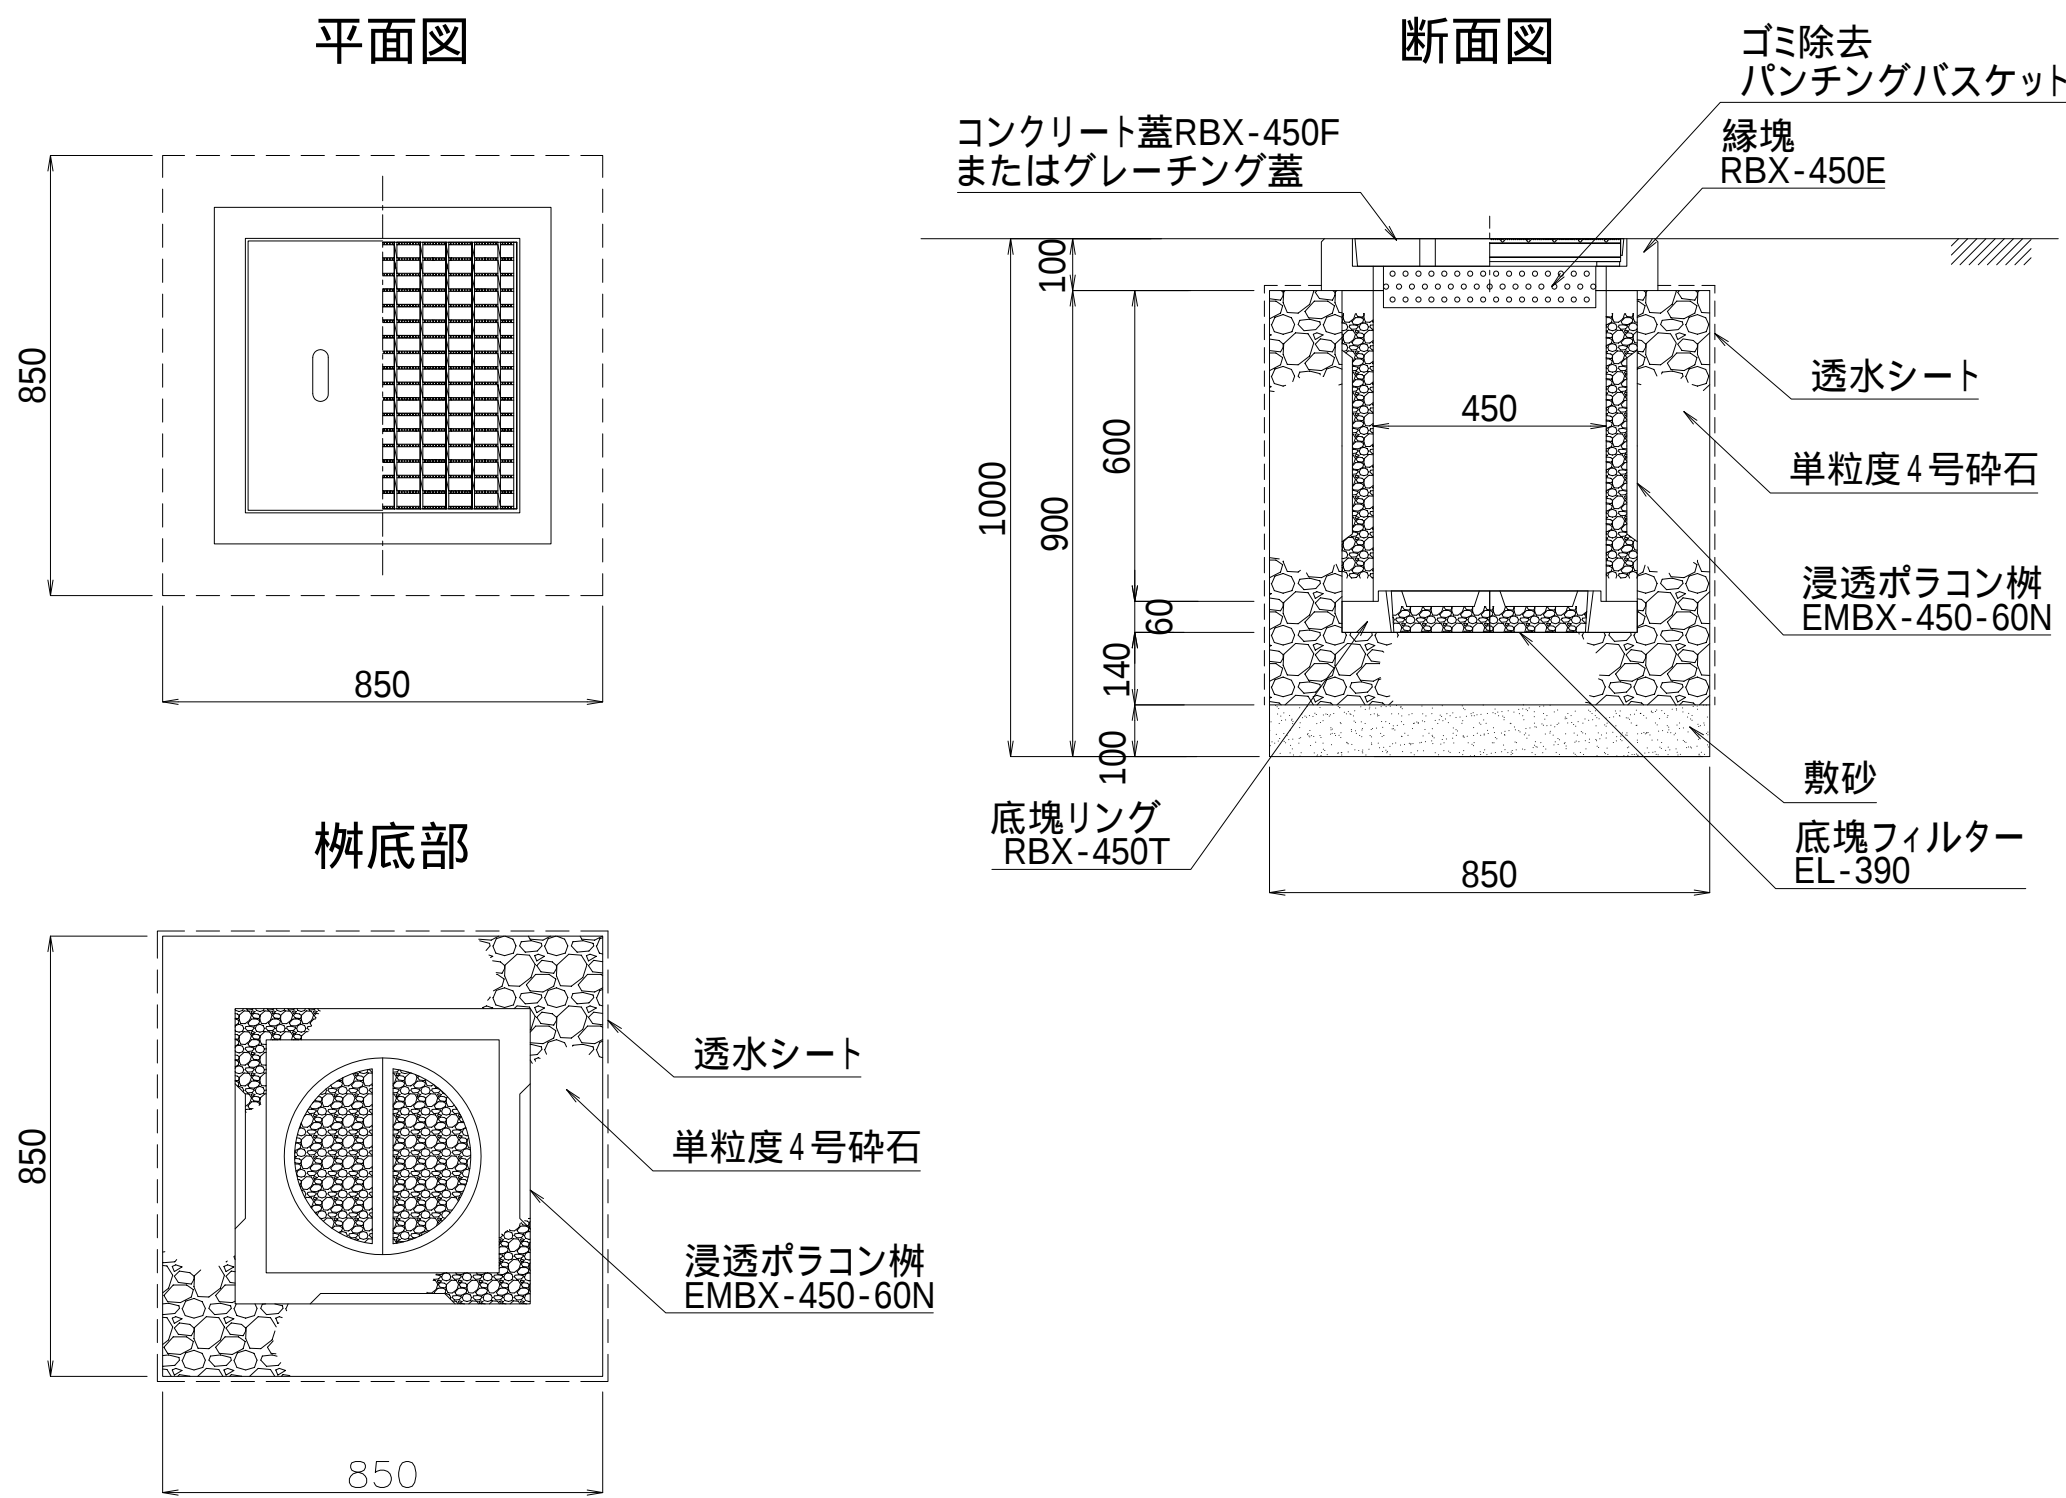


図面名	浸透ポラコン樹施工断面図		
呼び名	EMBX-450-60N	構造	SCALE 1/20
関西ポラコン株式会社			

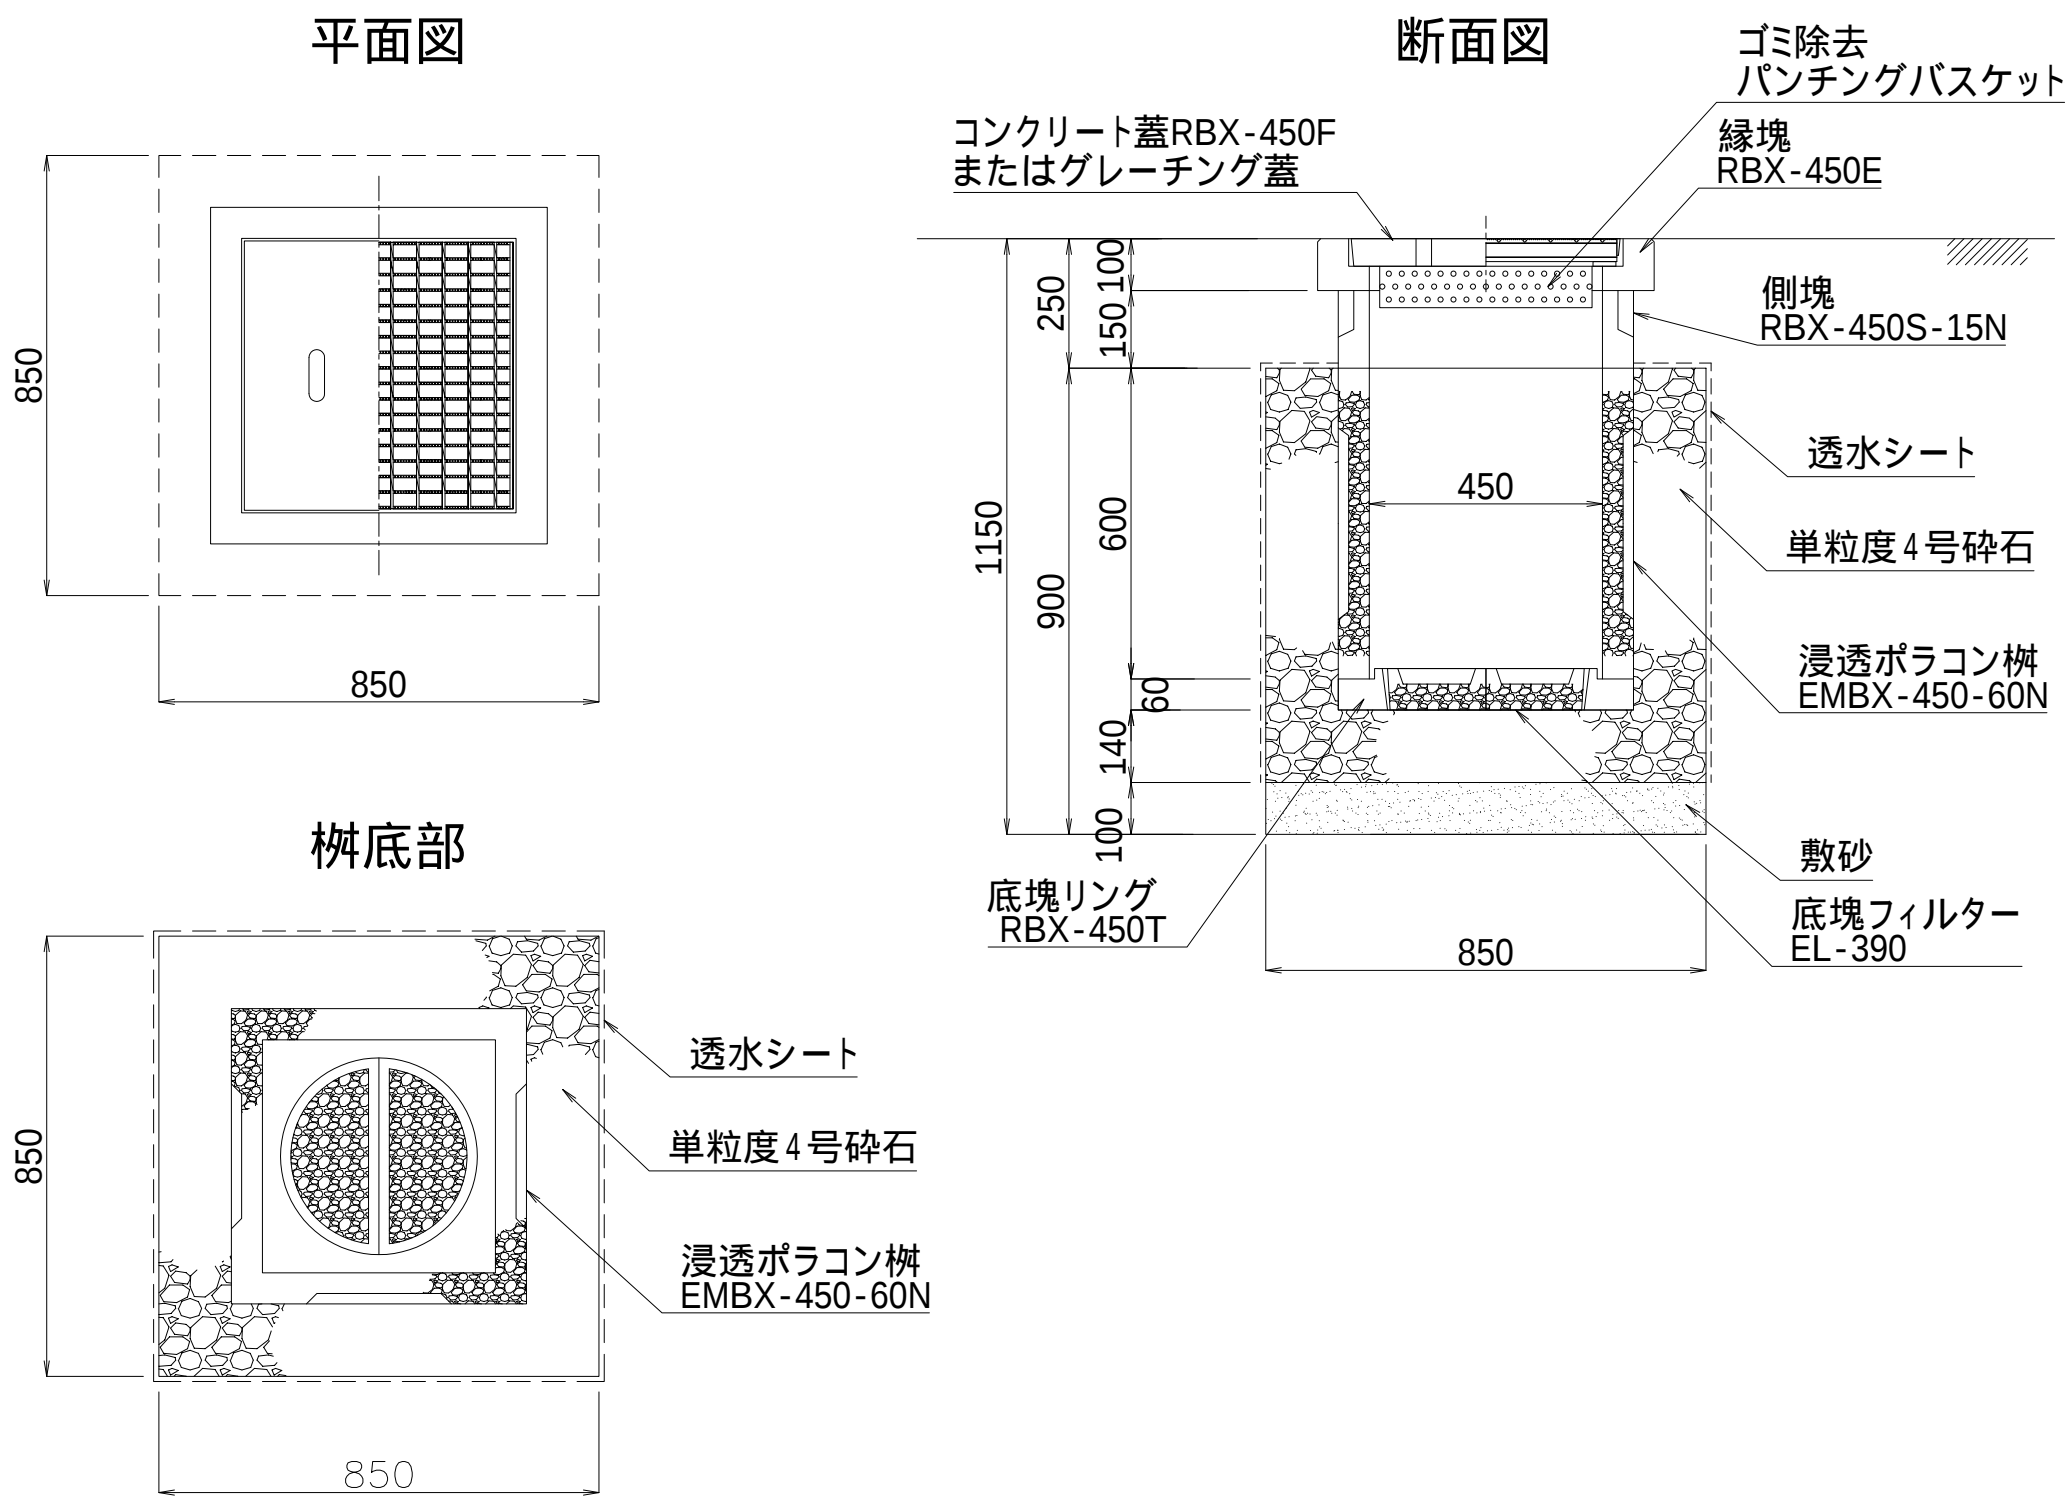

図面名	浸透ポラコン樹施工断面図		
呼び名	EMBX-450-60N	構造	SCALE 1/20
関西ポラコン株式会社			

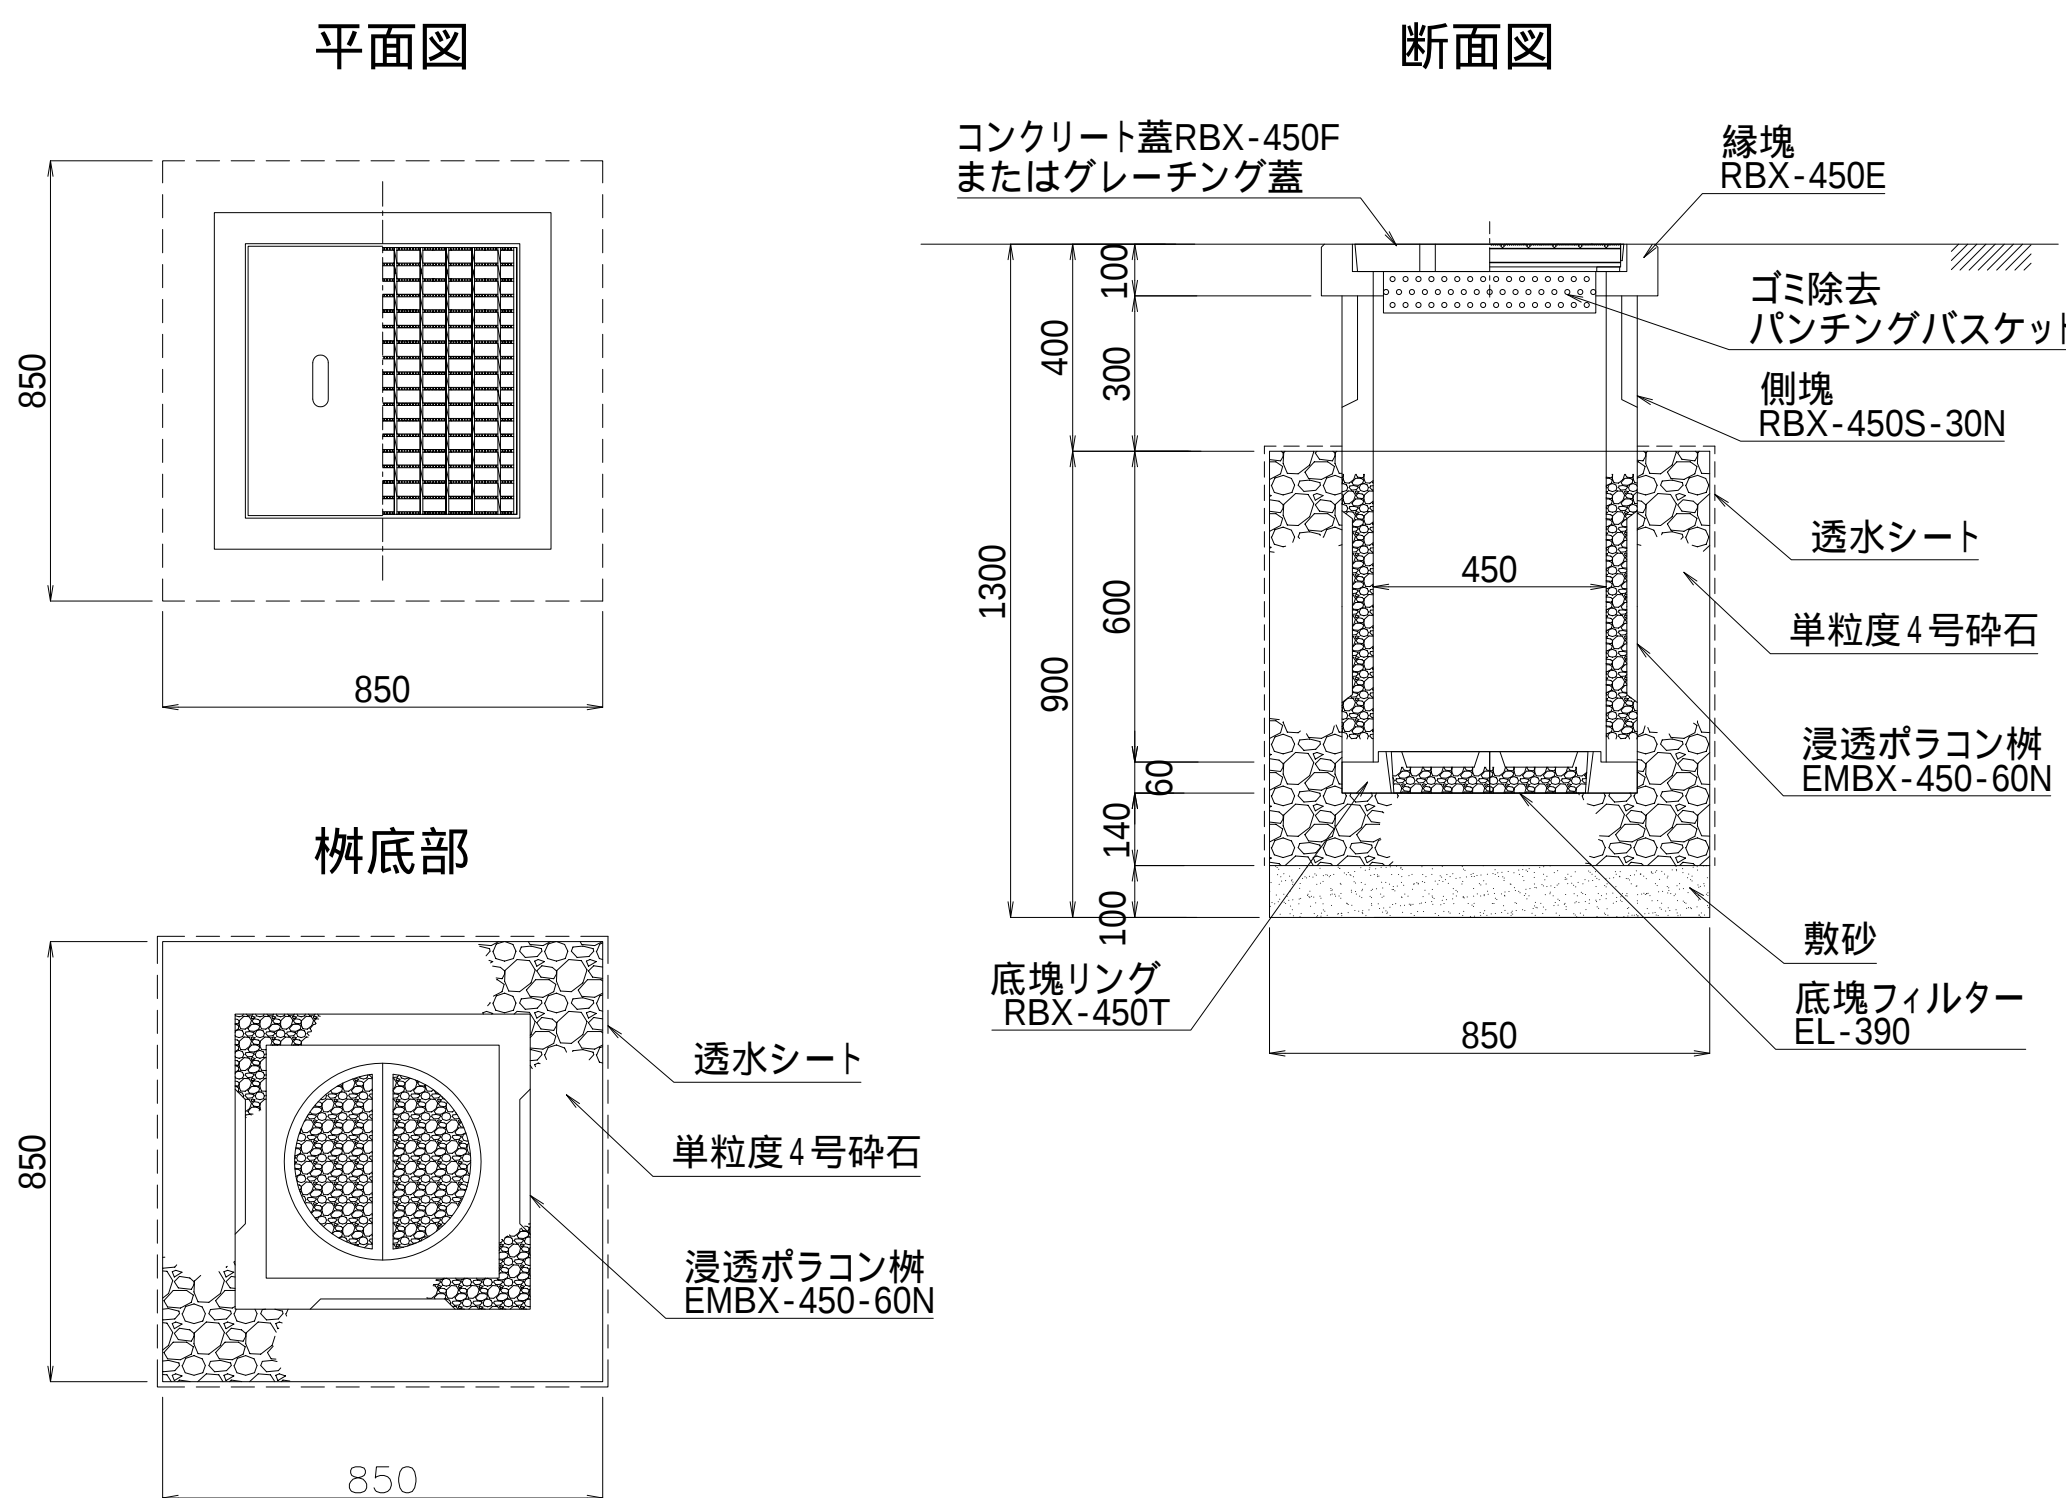

図面名	浸透ポラコン樹施工断面図		
呼び名	EMBX-450-60N	構造	SCALE 1/20
関西ポラコン株式会社			

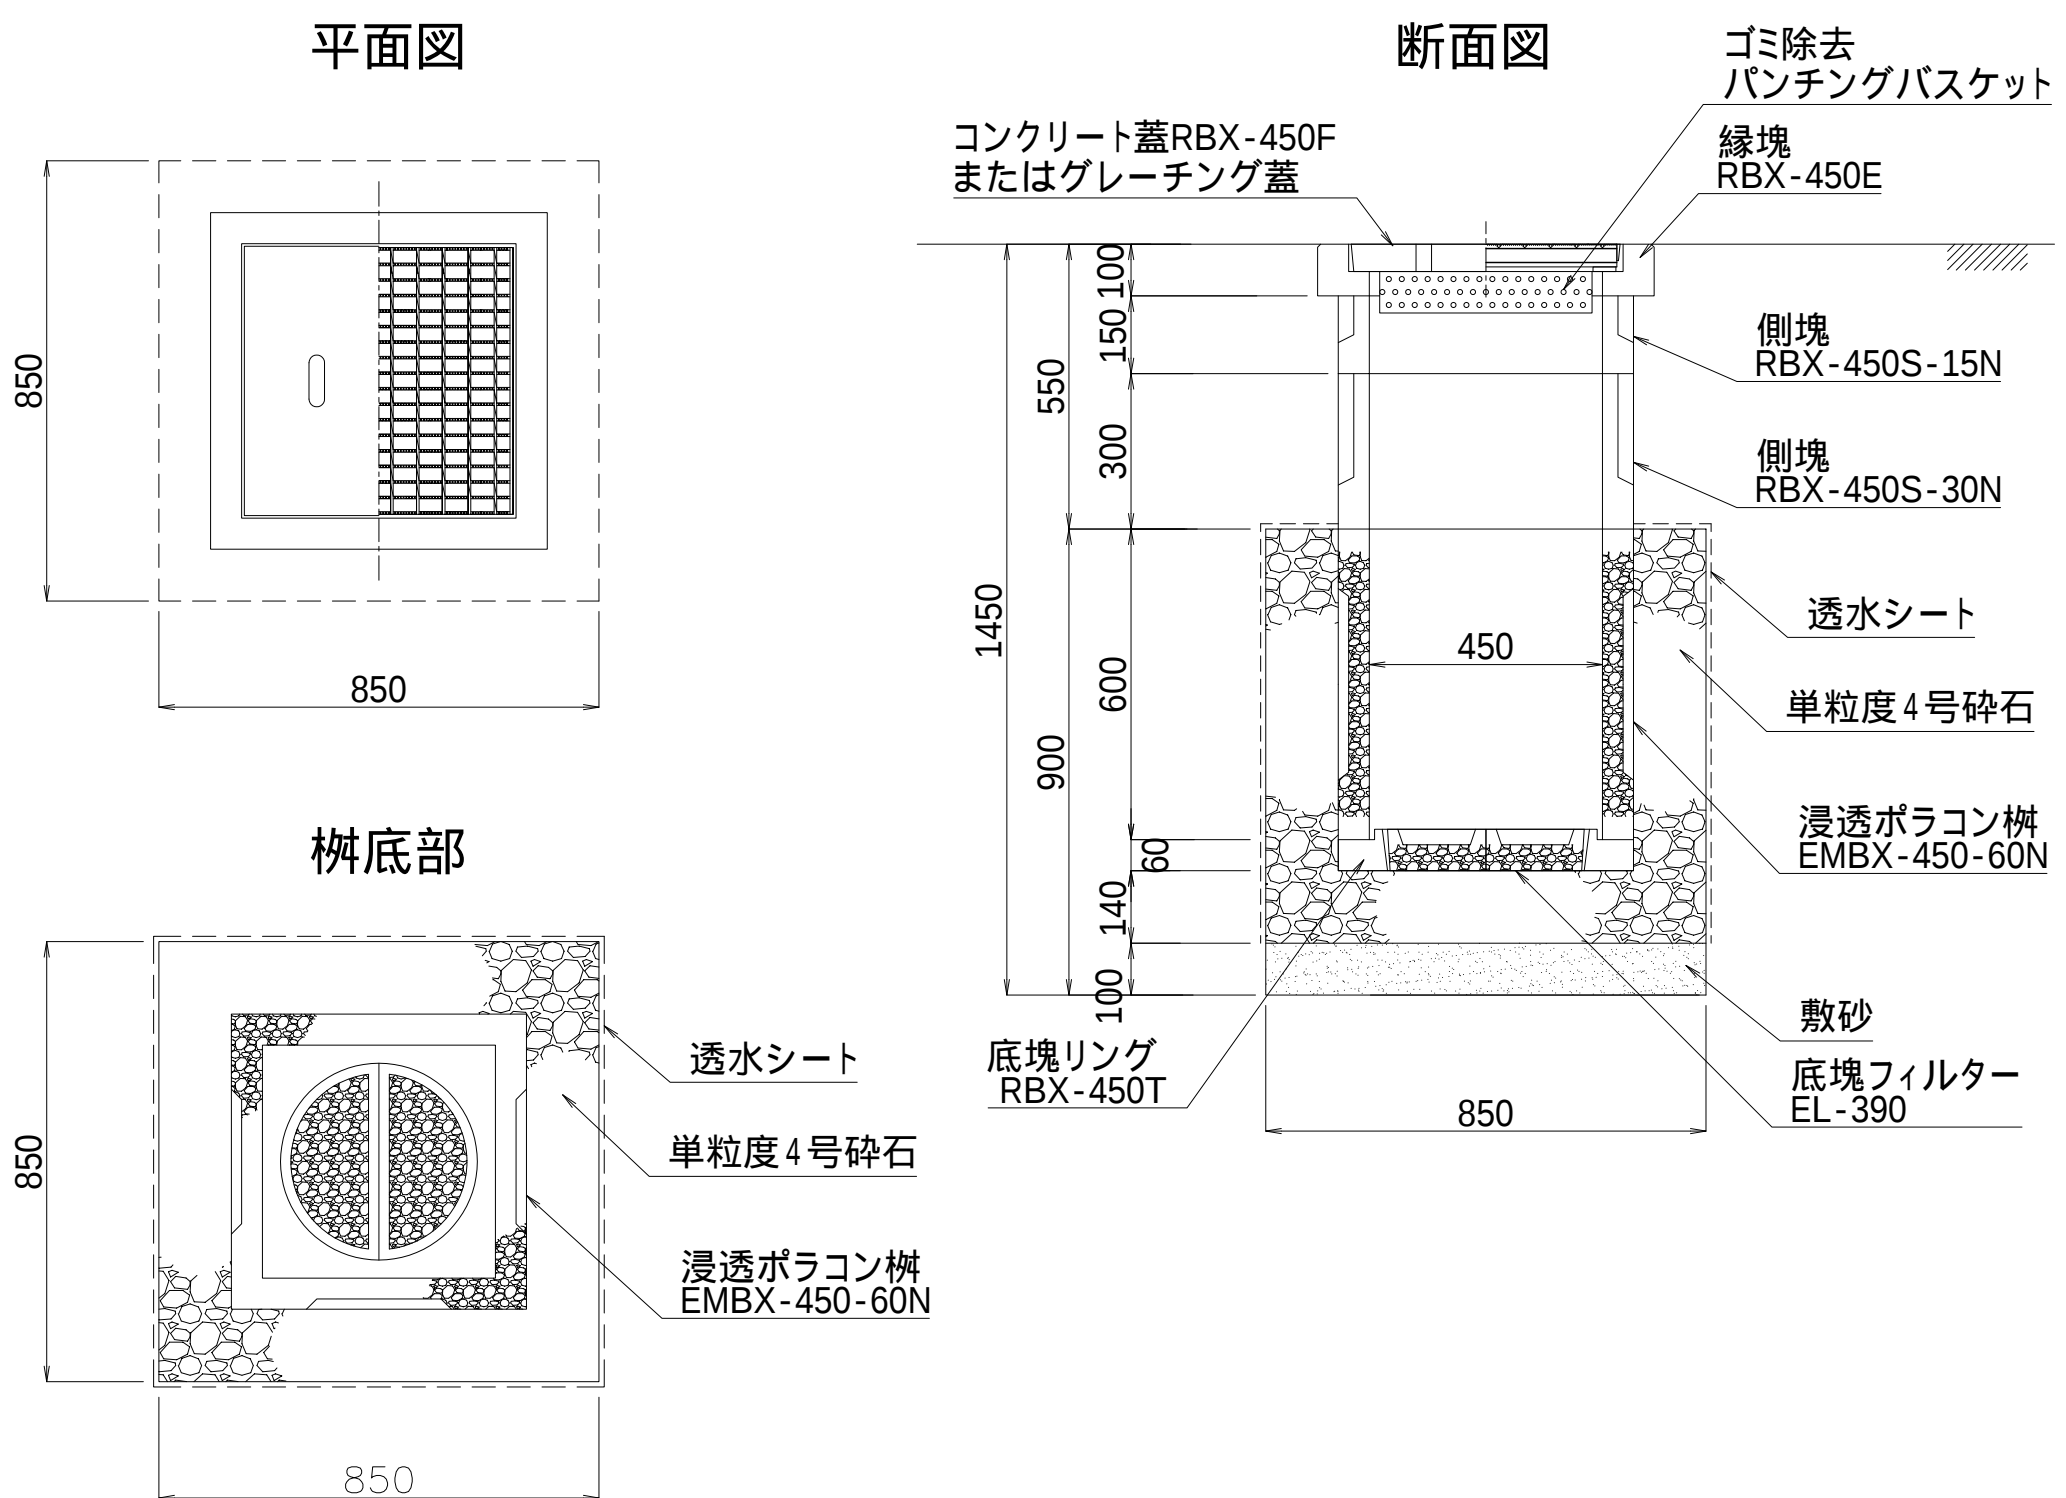

図面名	浸透ポラコン樹施工断面図		
呼び名	EMBX-450-60N	構造	SCALE 1/20
関西ポラコン株式会社			