



# 平面図

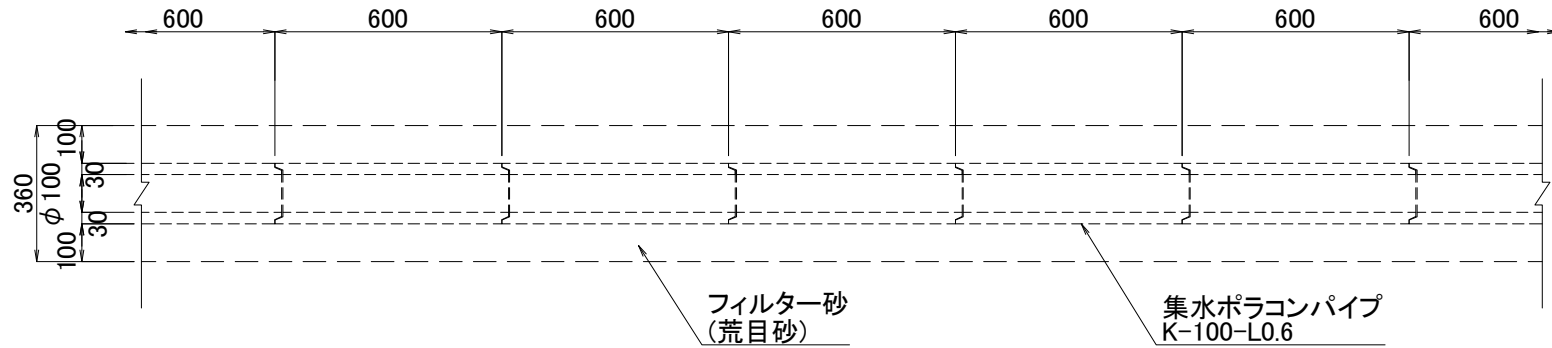


# 断面図

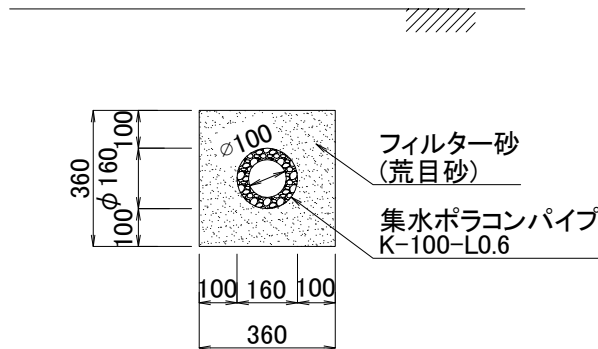


図面名	集水ポラコンパイプ施工断面図		
品番	K-100-L0.6	構造	SCALF
			1/20
関西ポラコン株式会社			

### 平面図

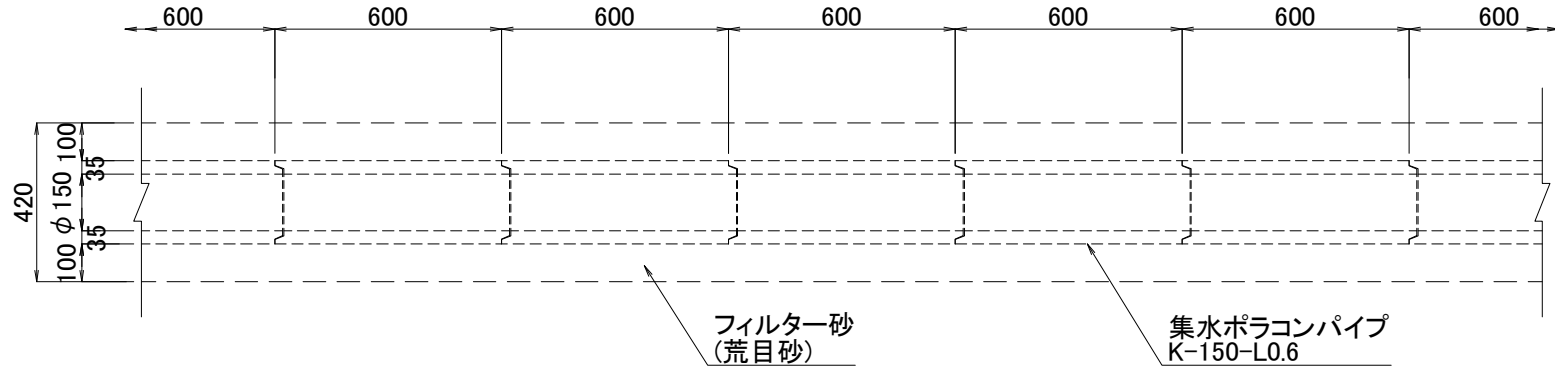


### 断面図

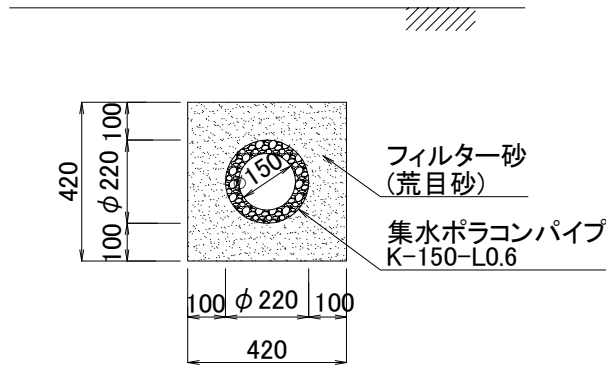


図面名	集水ポラコンパイプ施工断面図		
品番	K-150-L0.6	構造	SCALE
			1/20

関西ポラコン株式会社

### 平面図

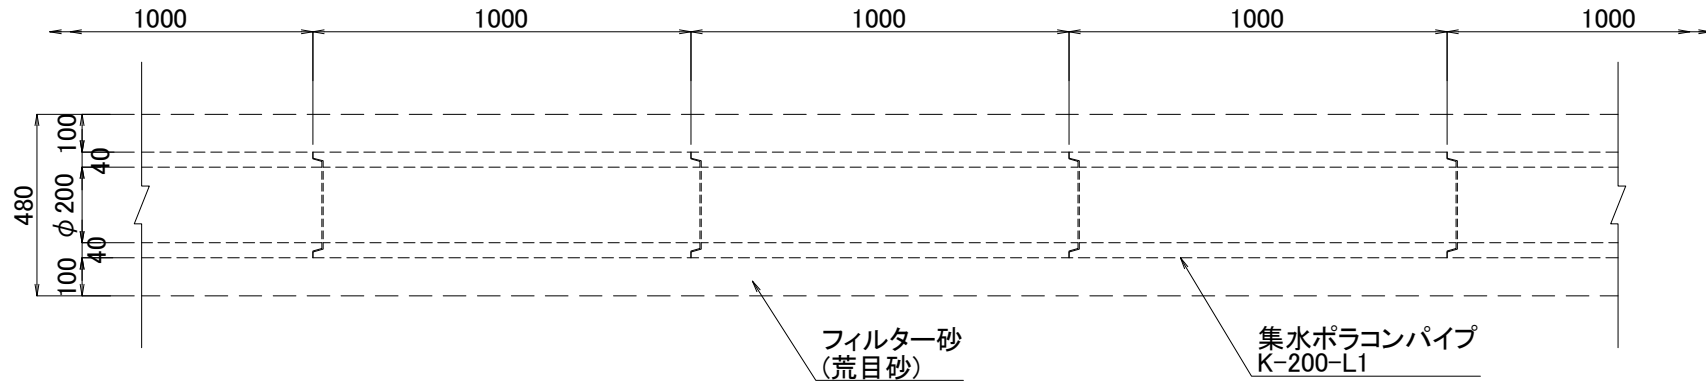


### 断面図

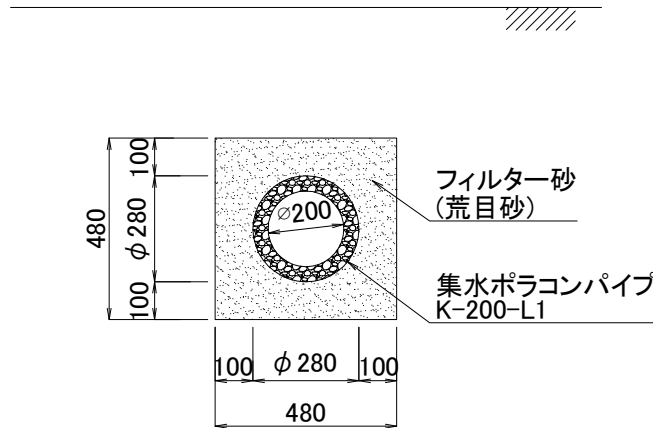


図面名	集水ポラコンパイプ施工断面図		
品番	K-200-L1	構造	SCALE
			1/20

関西ポラコン株式会社

### 平面図

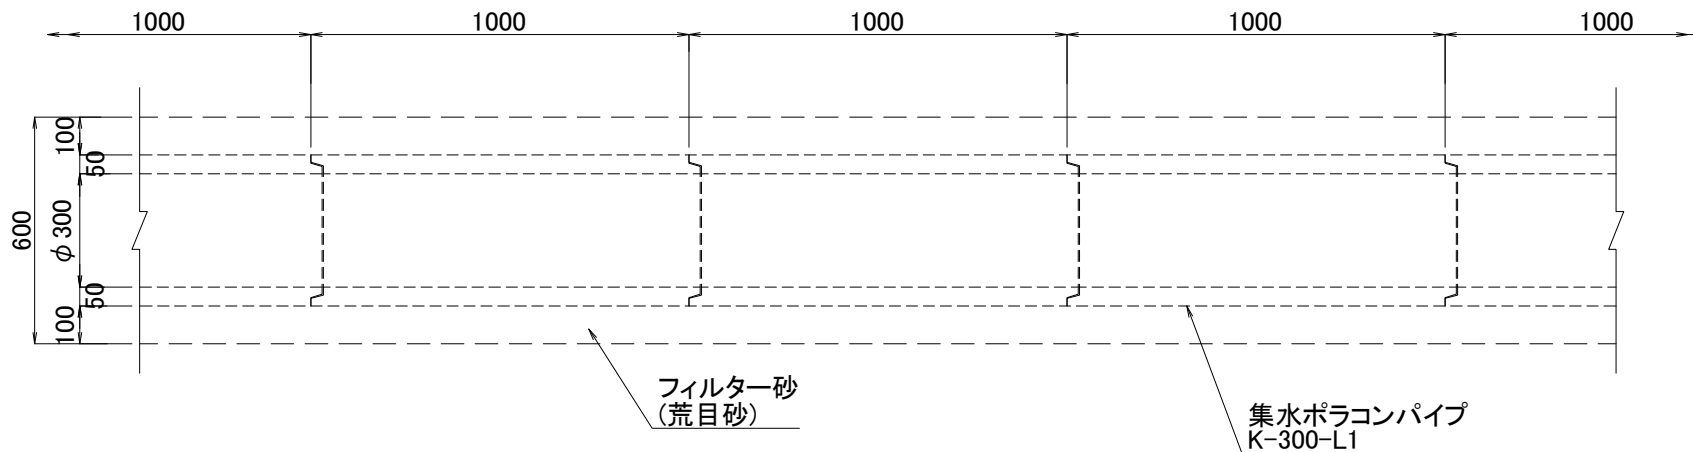

### 断面図

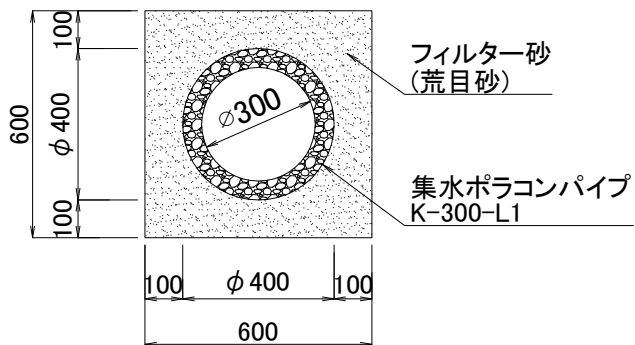

図面名	集水ポラコンパイプ施工断面図		
品番	K-300-L1	構造	SCALE
			1/20
関西ポラコン株式会社			