



平面図

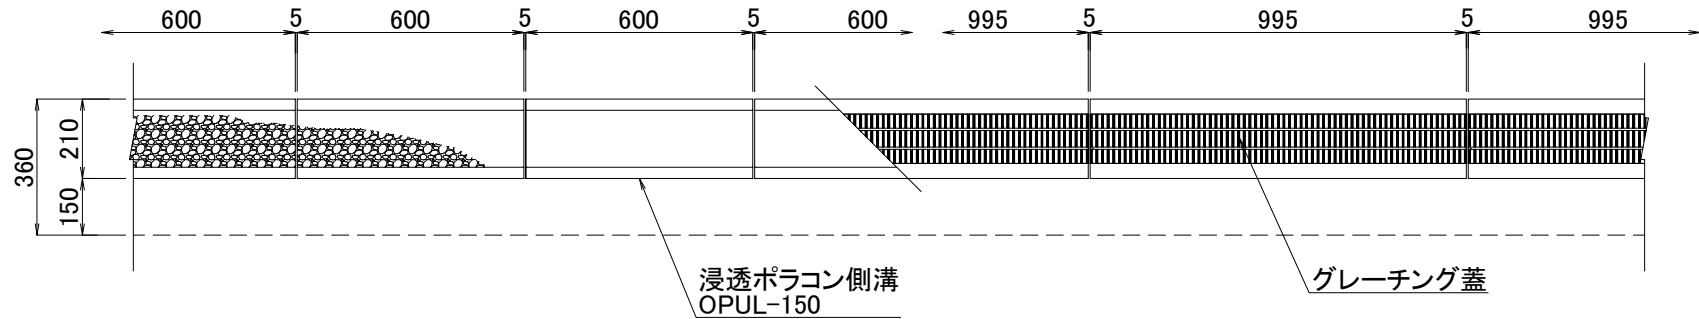

断面図

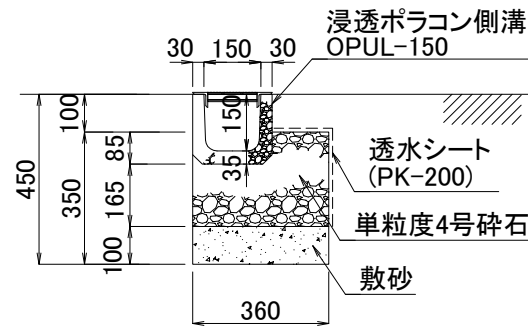

図面名	浸透パラコン側溝施工断面図		
呼び名	OPUL-150	構造	SCALE
		全面透水	1/20
関西パラコン株式会社			