



平面図

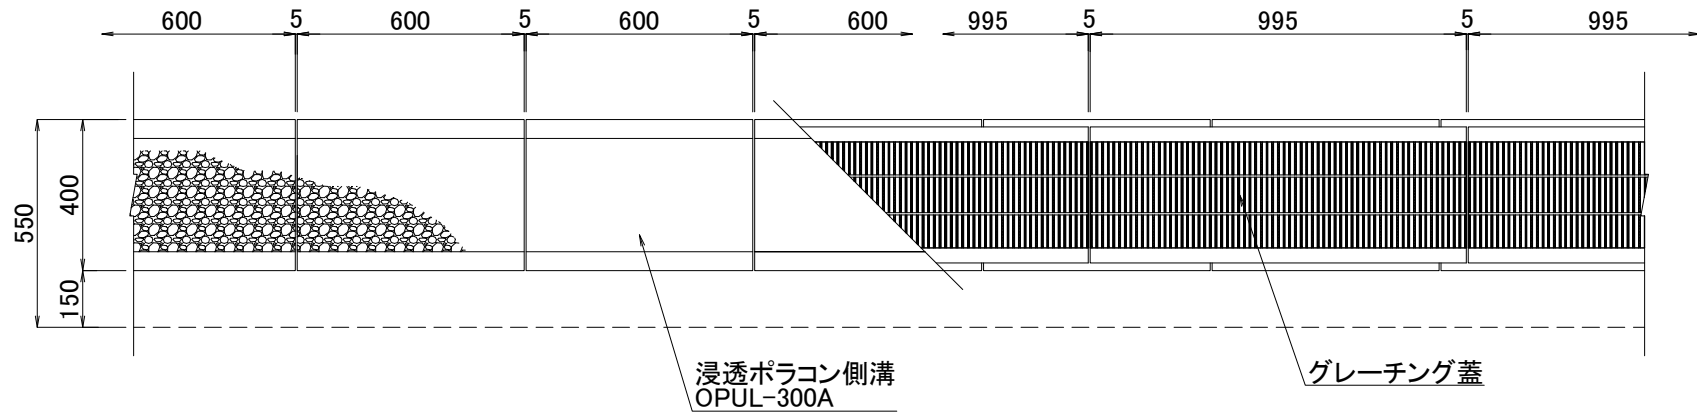

断面図

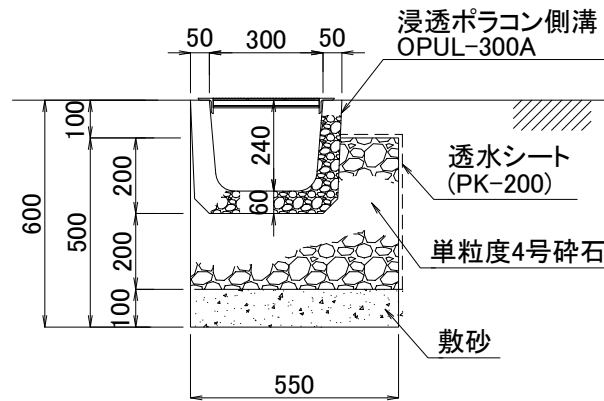

| | | | |
|-----|---------------|------|-------|
| 図面名 | 浸透ポラコン側溝施工断面図 | | |
| 呼び名 | OPUL-300A | 構造 | SCALE |
| | | 全面透水 | 1/20 |

関西ポラコン株式会社