



平面図

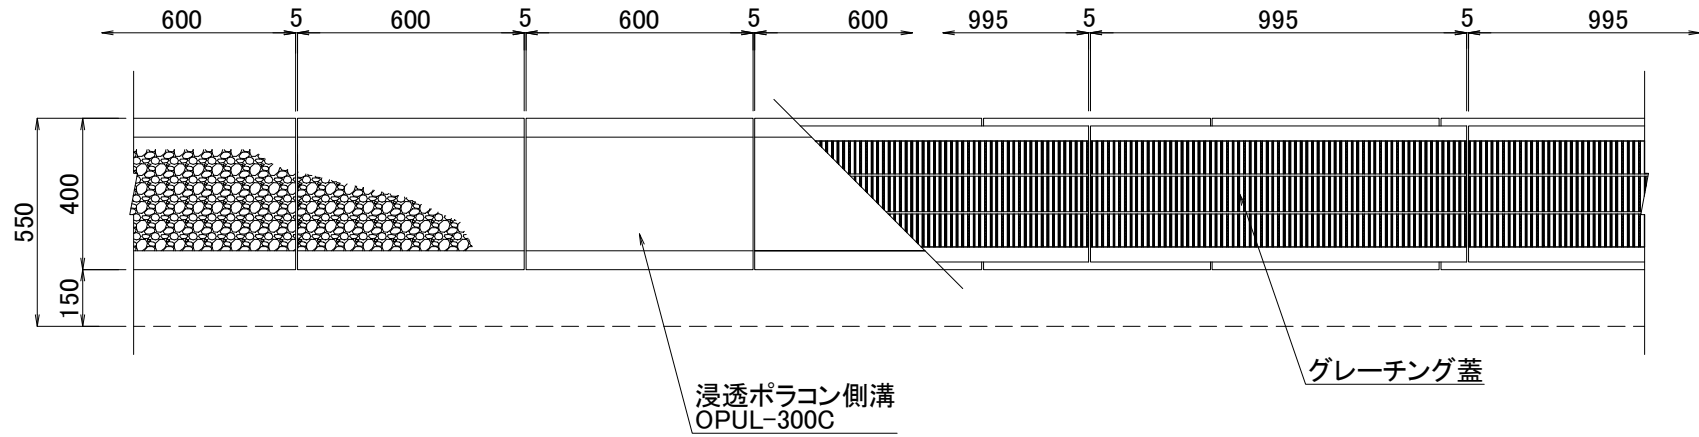

断面図

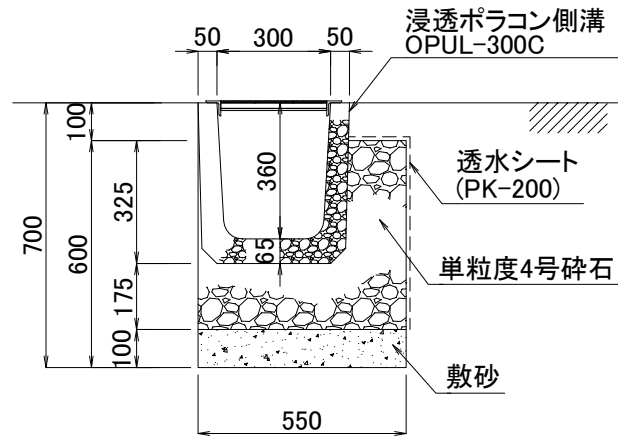

図面名	浸透ポラコン側溝施工断面図		
呼び名	OPUL-300C	構造	SCALE
		全面透水	1/20

関西ポラコン株式会社