



平面図

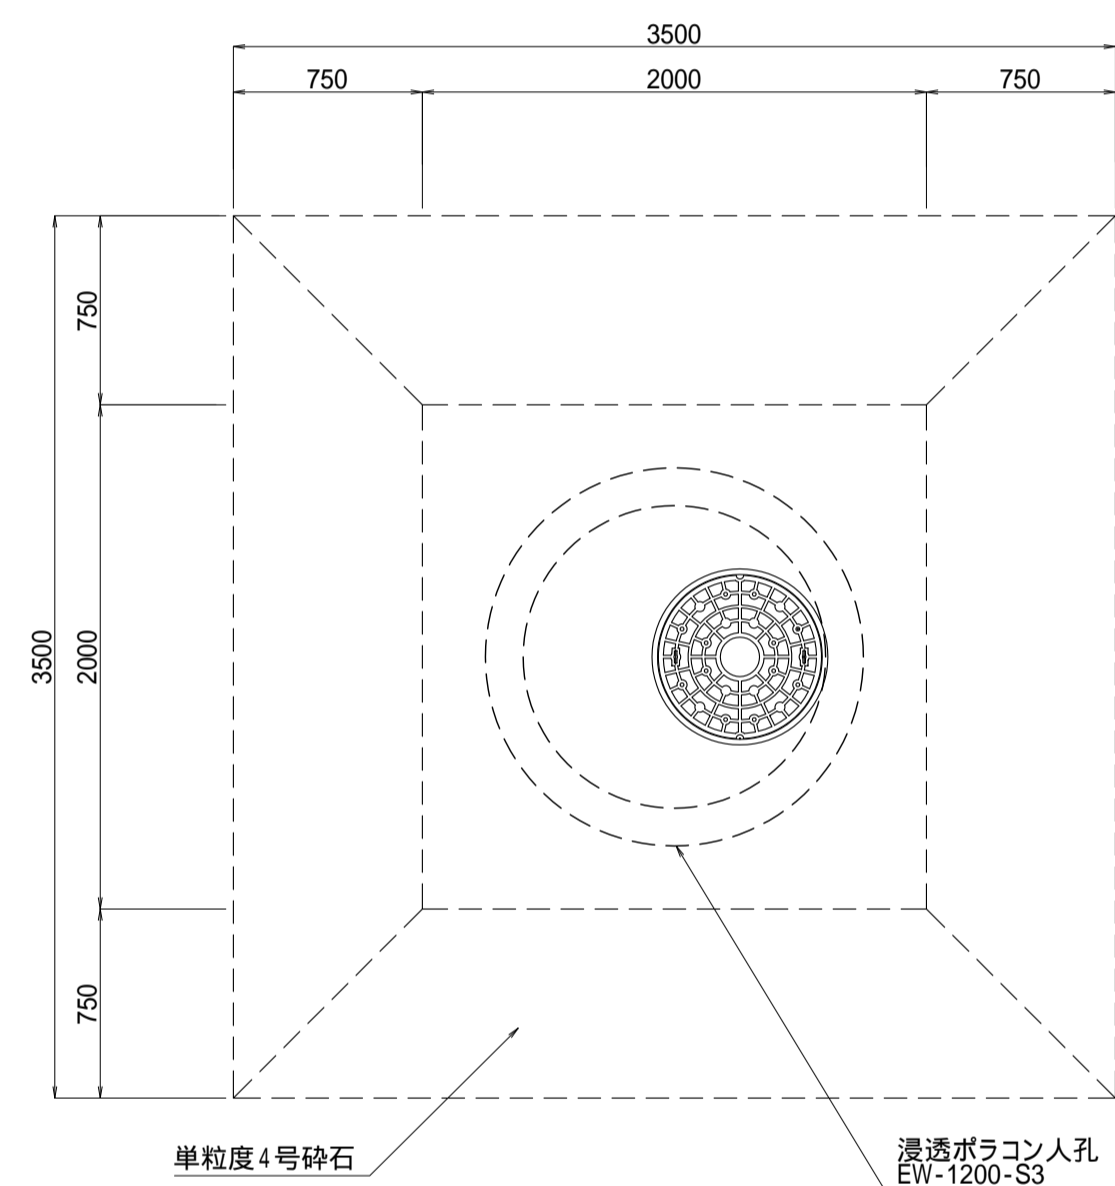


断面図

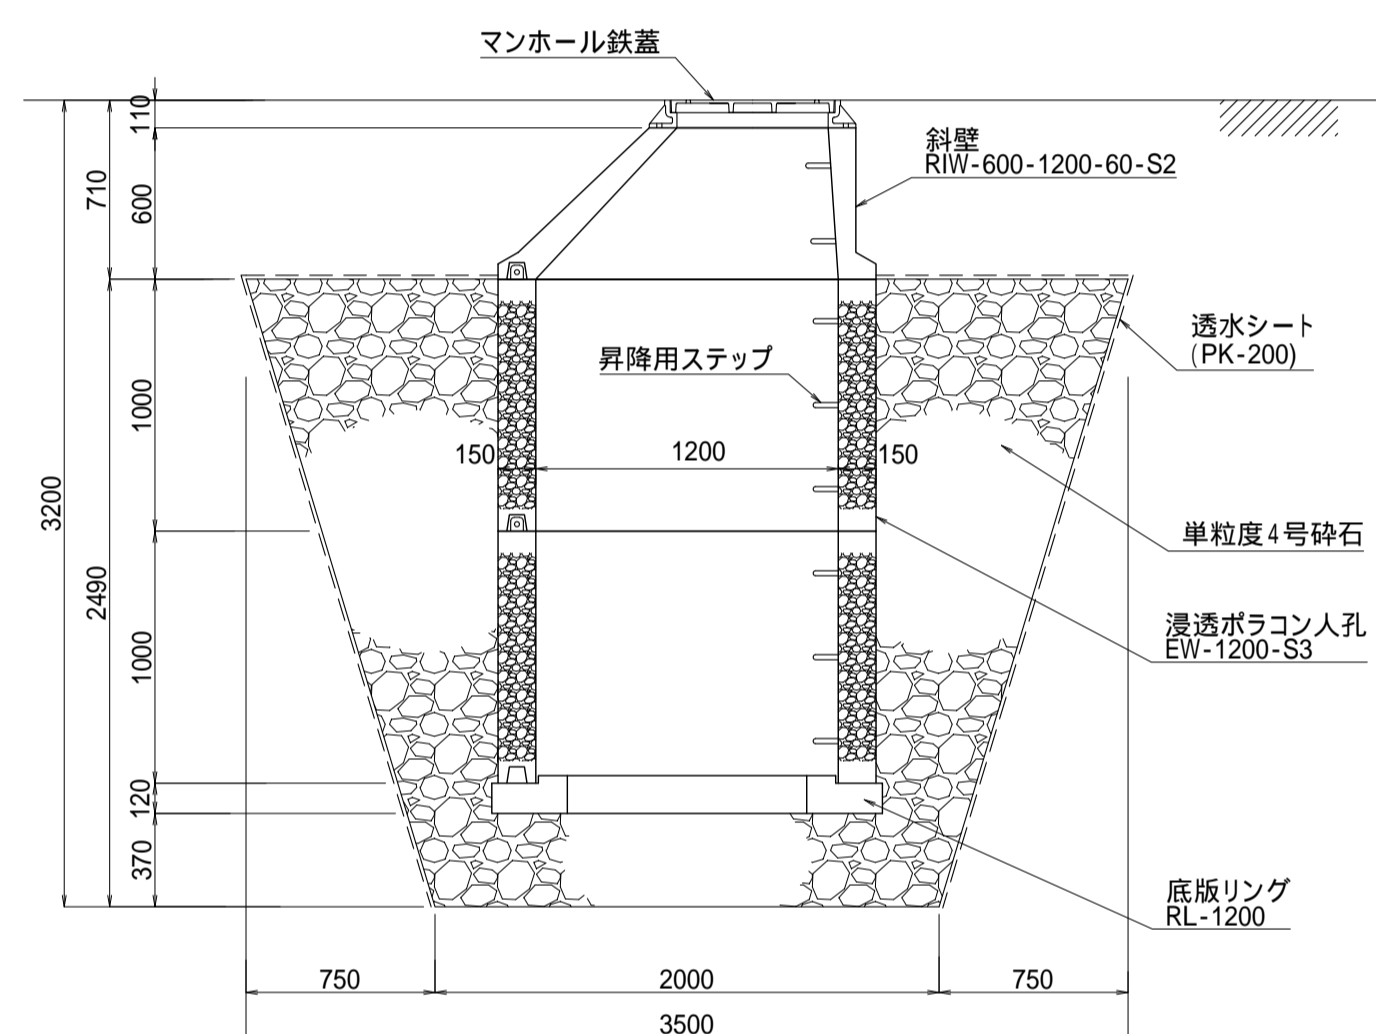


図面名	浸透ボラコン人孔施工断面図		
呼び名	EW-1200-S3	構造	SCALE
		2段積	1/30
関西ボラコン株式会社			

平面図

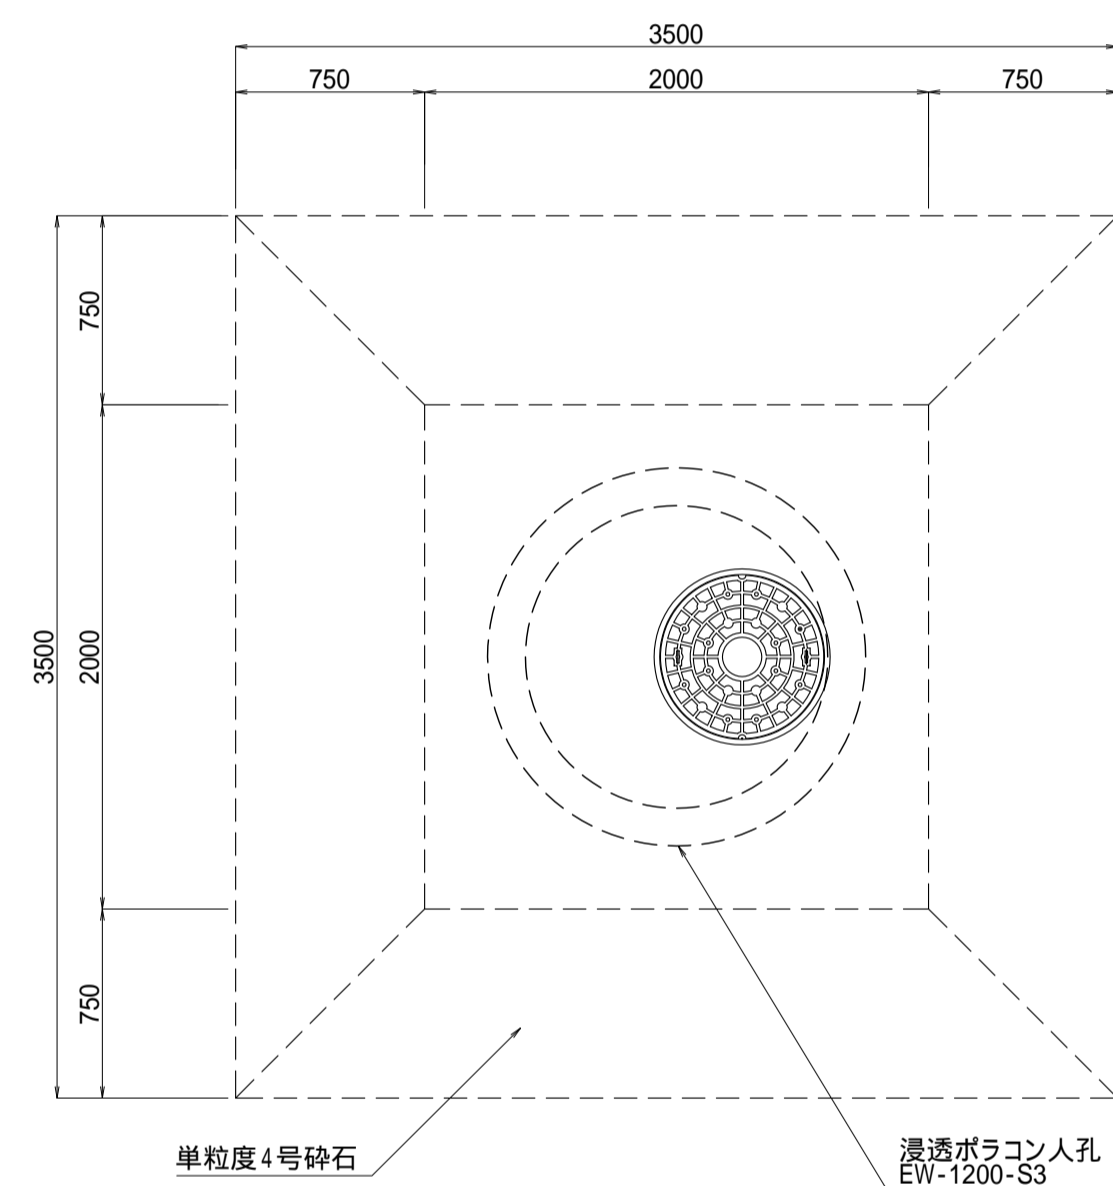

断面図

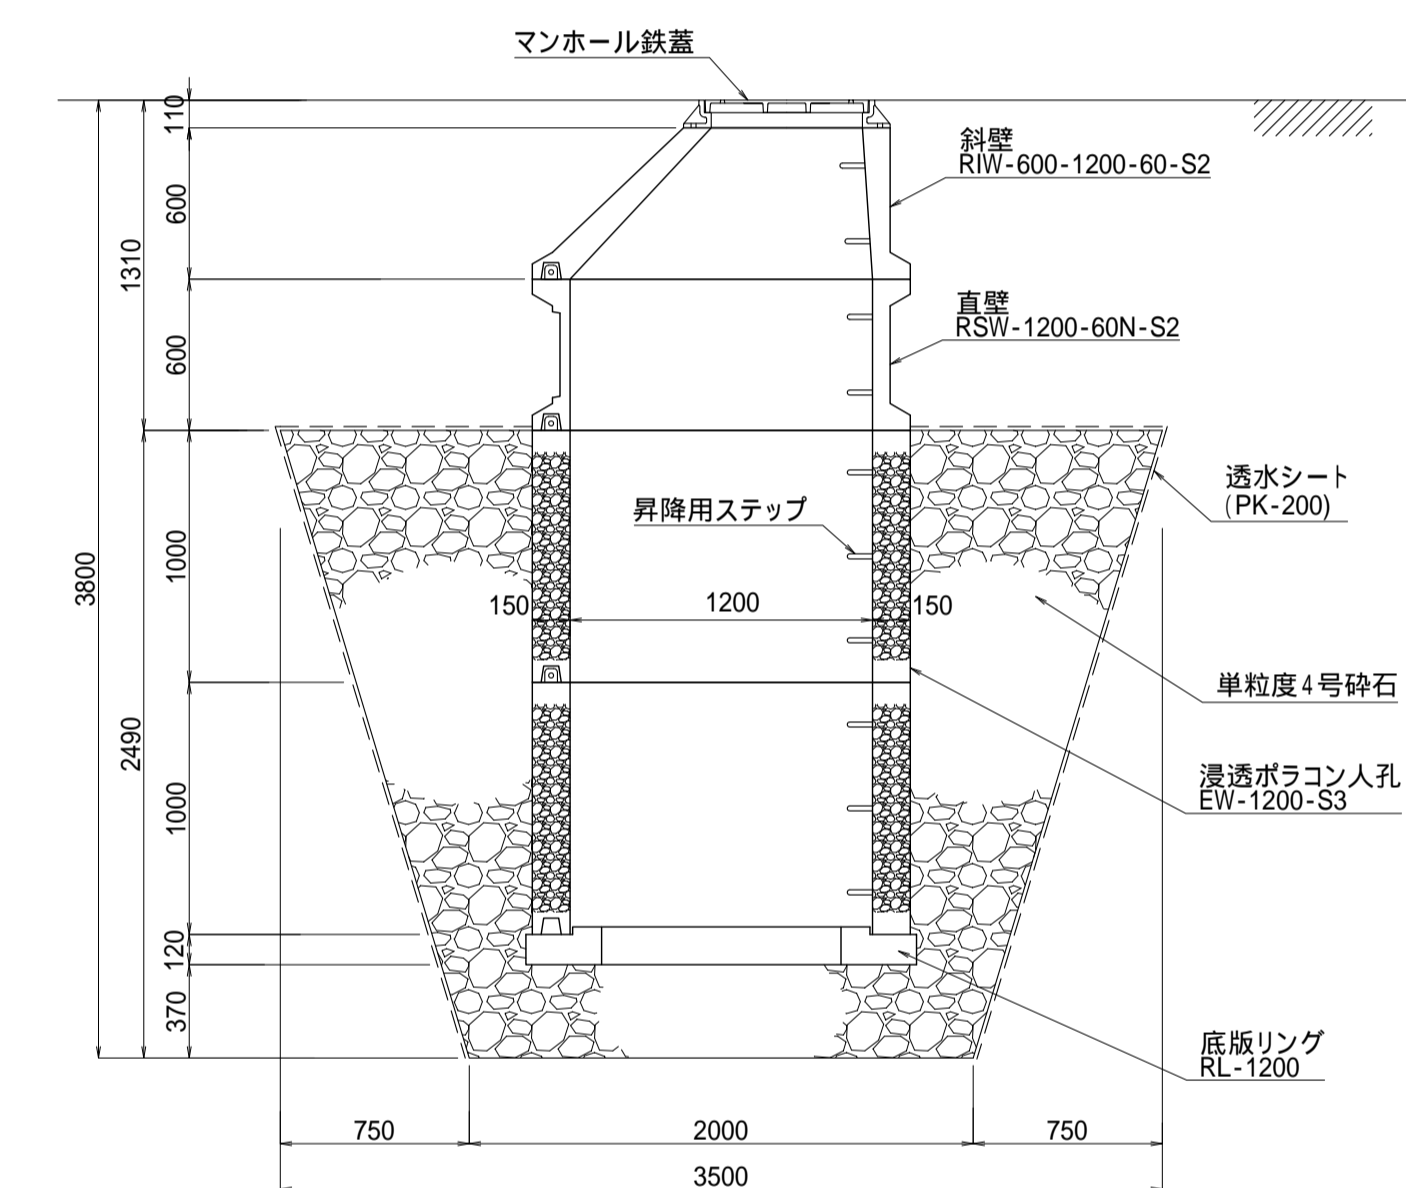

図面名	浸透ボラコン人孔施工断面図		
呼び名	EW-1200-S3	構造	SCALE
		2段積	1/30
関西ボラコン株式会社			