



平面図

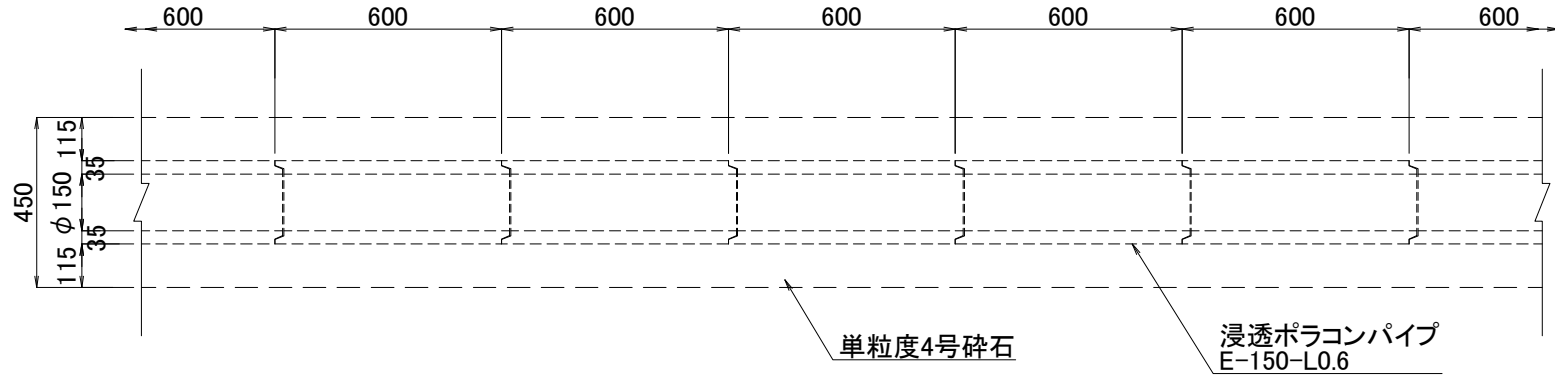

断面図

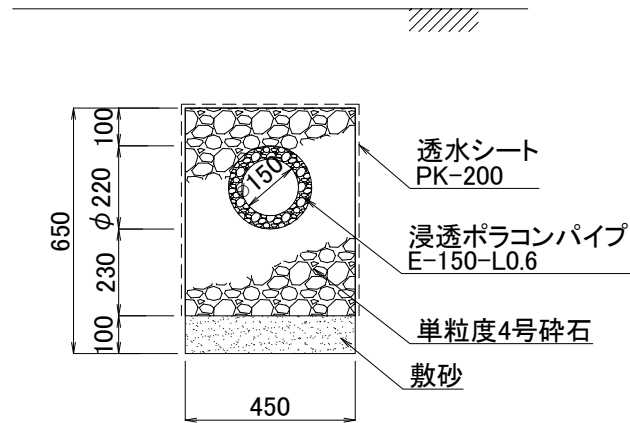

図面名	浸透ポラコンパイプ施工断面図		
品番	E-150-L0.6	構造	SCALE
			1/20
関西ポラコン株式会社			