



平面図

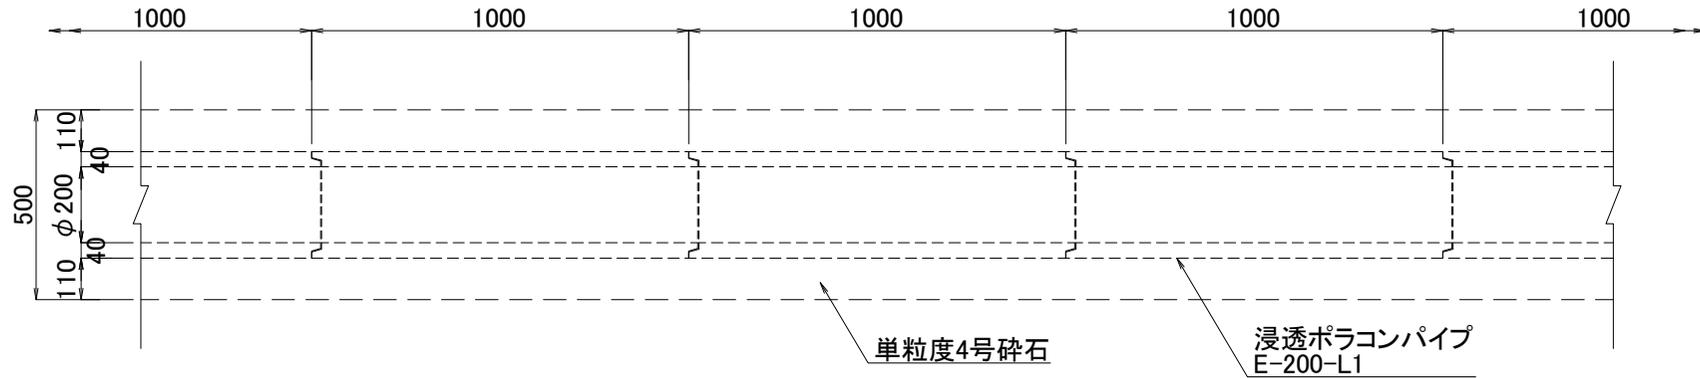

断面図

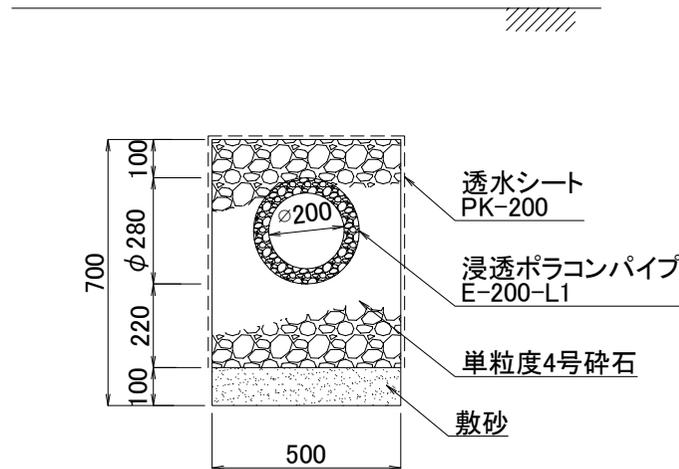

図面名	浸透ポラコンパイプ施工断面図		
品番	E-200-L1	構造	SCALF
			1/20

関西ポラコン株式会社