
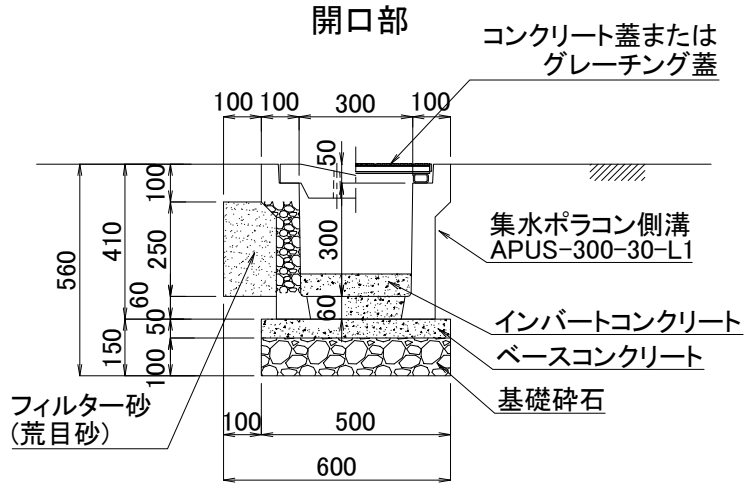
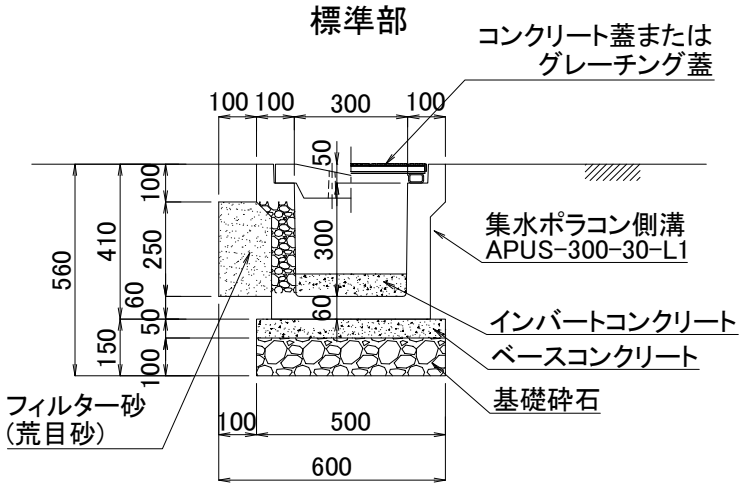


平面図

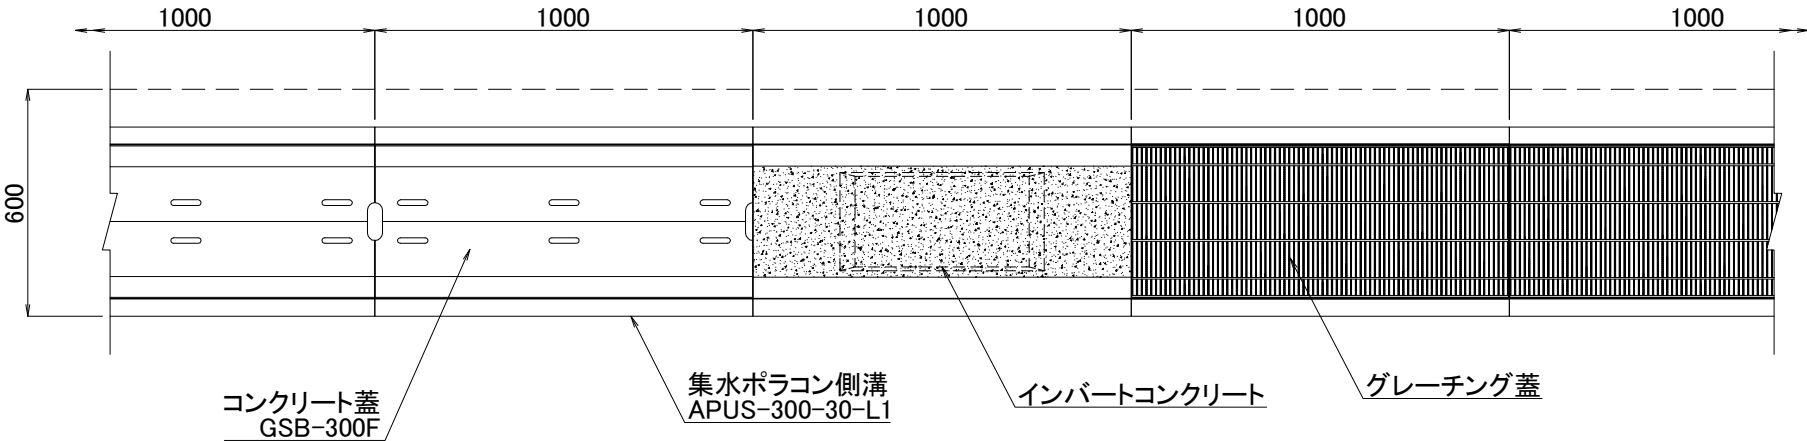

図面名 集水ポラコン側溝施工断面図

品 番 APUS-300-30-L1

構造

片面透水

SCALE

1/20

関西ポラコン株式会社