



平面図

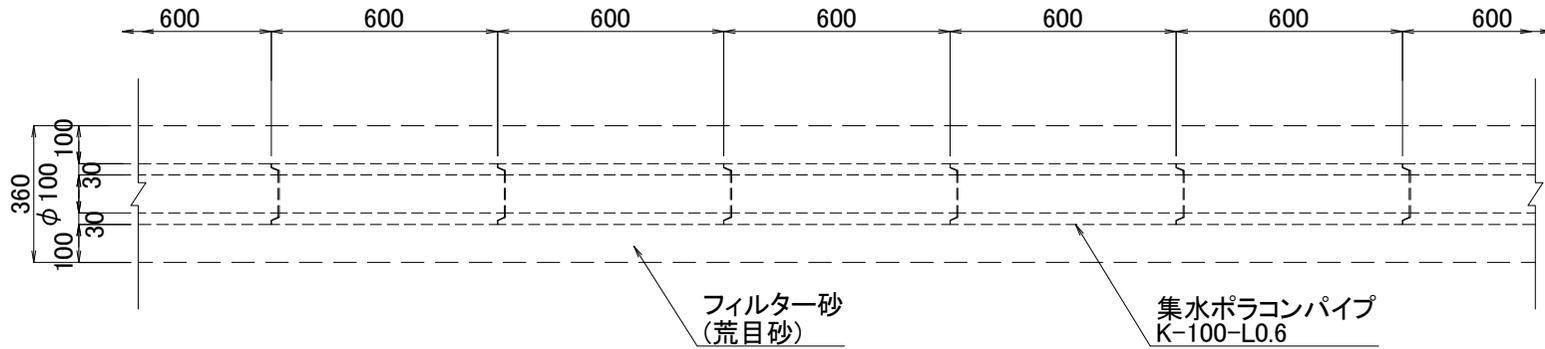

断面図

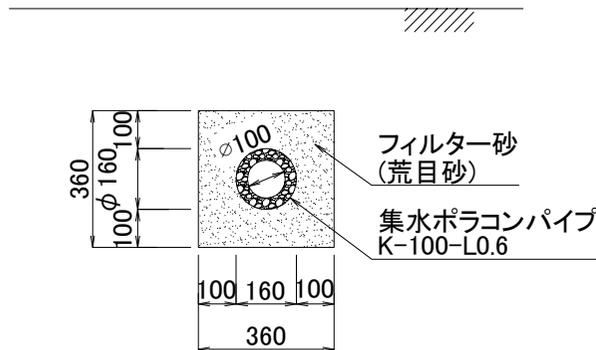

図面名	集水ポラコンパイプ施工断面図		
品番	K-100-L0.6	構造	SCALF
			1/20
関西ポラコン株式会社			