
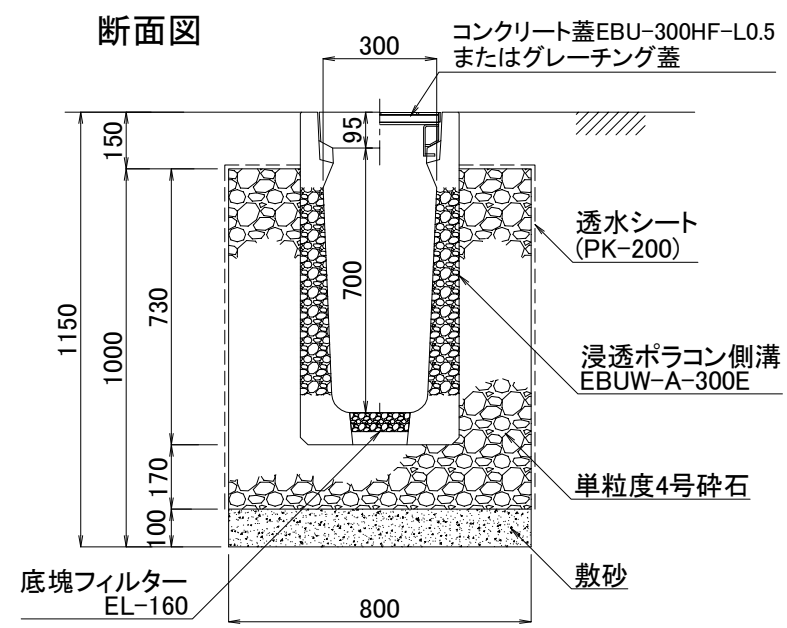


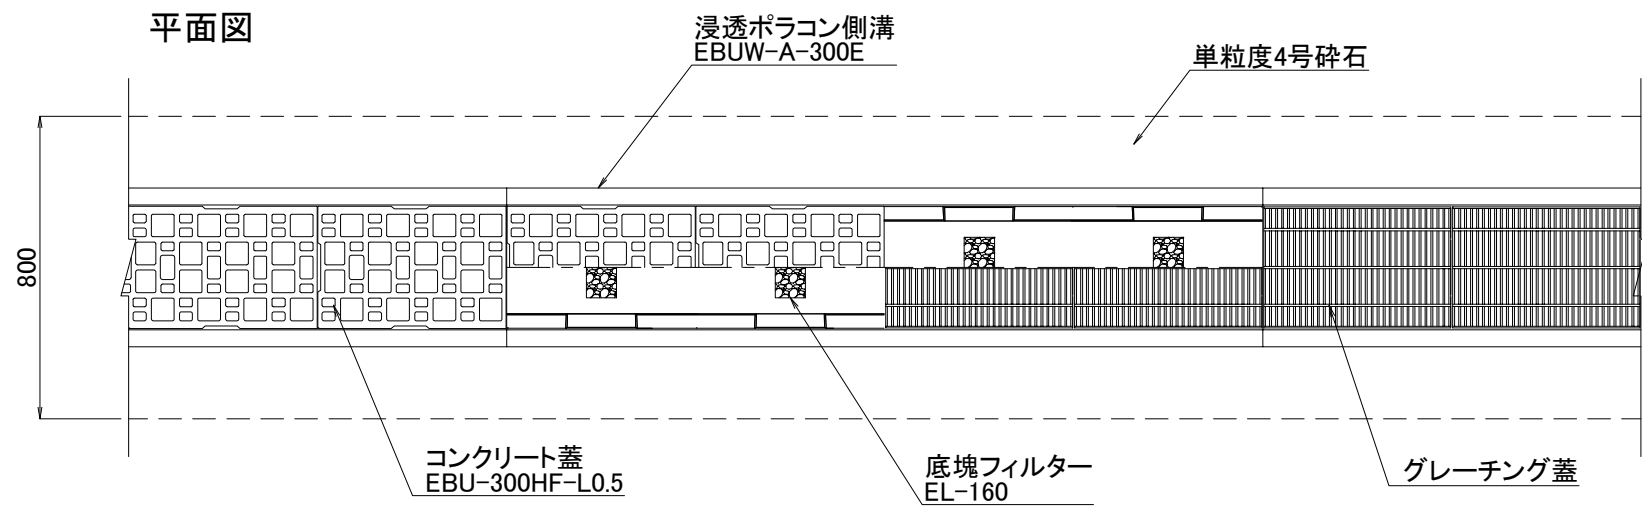

図面名	浸透ポラコン側溝施工断面図		
品 番	EBUW-A-300E	構造	SCALE
		両面透水	1/20
関西ポラコン株式会社			