




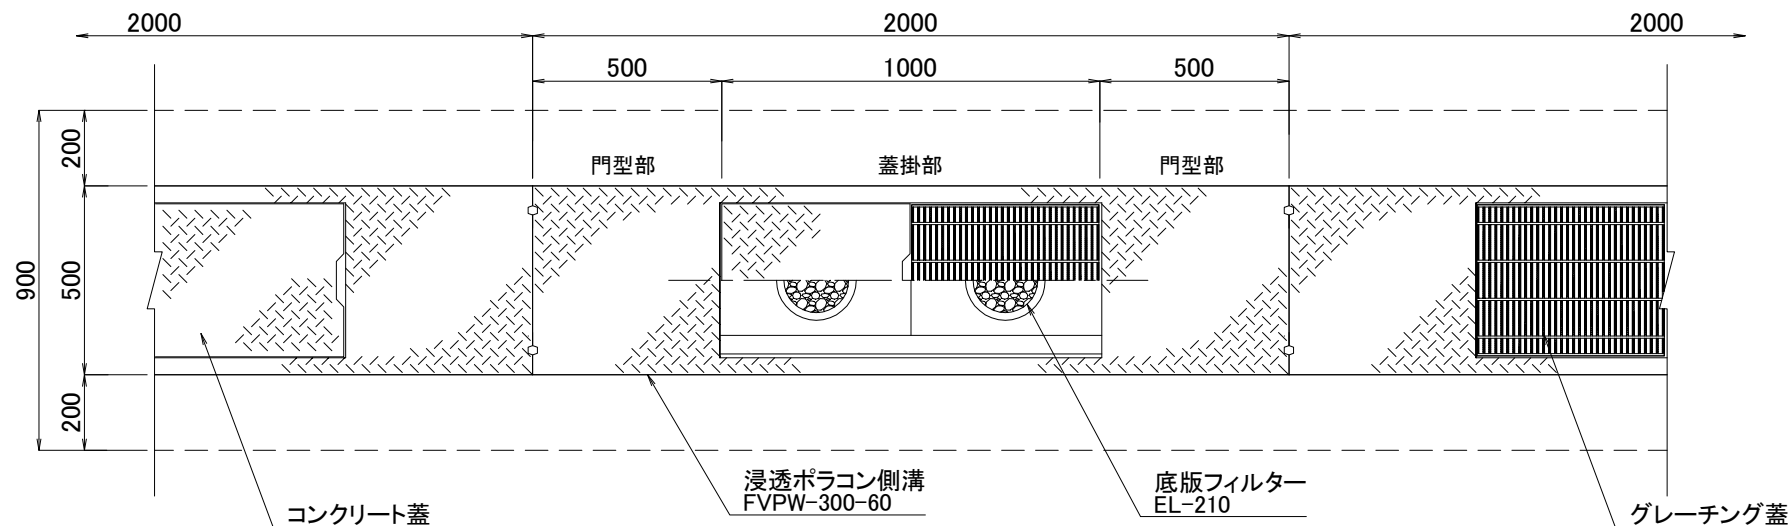

門型部

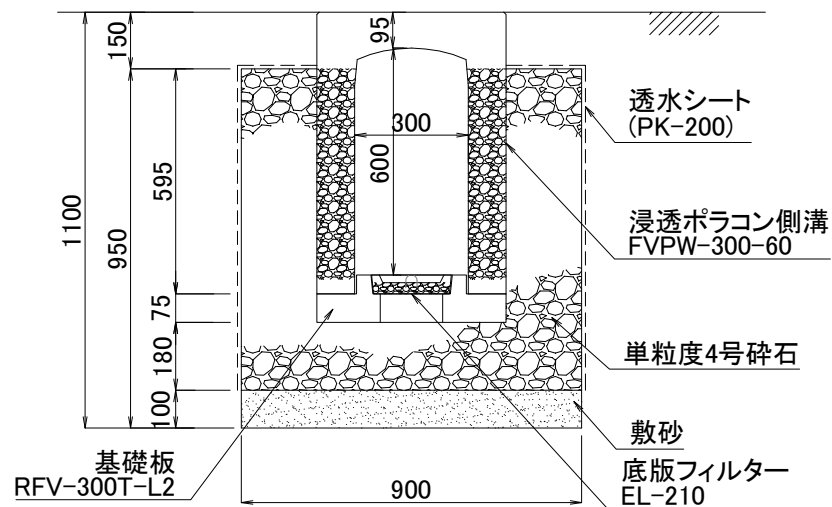

蓋掛部

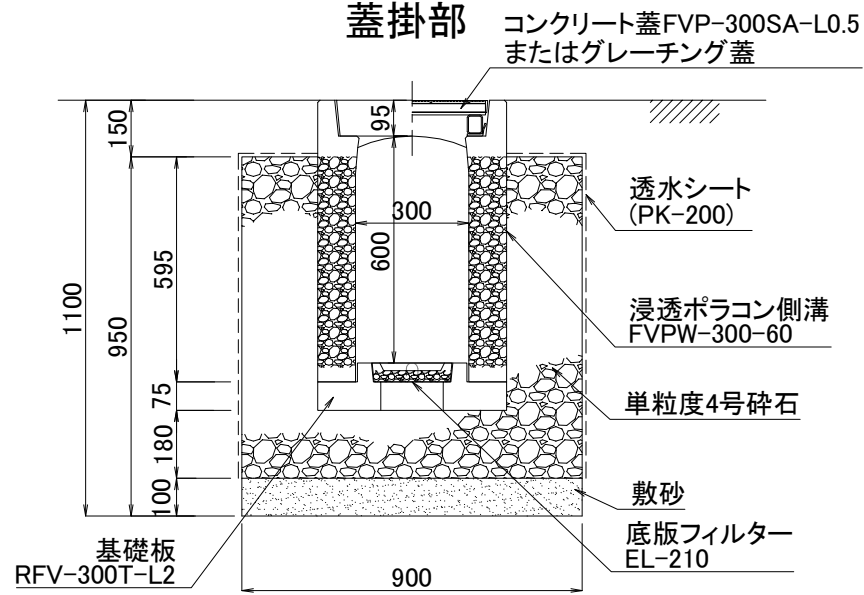

図面名 浸透ポラコン側溝施工断面図

呼び名 FVPW-300-60

構造

門型両面透水

SCALE

1/20

関西ポラコン株式会社