



平面図

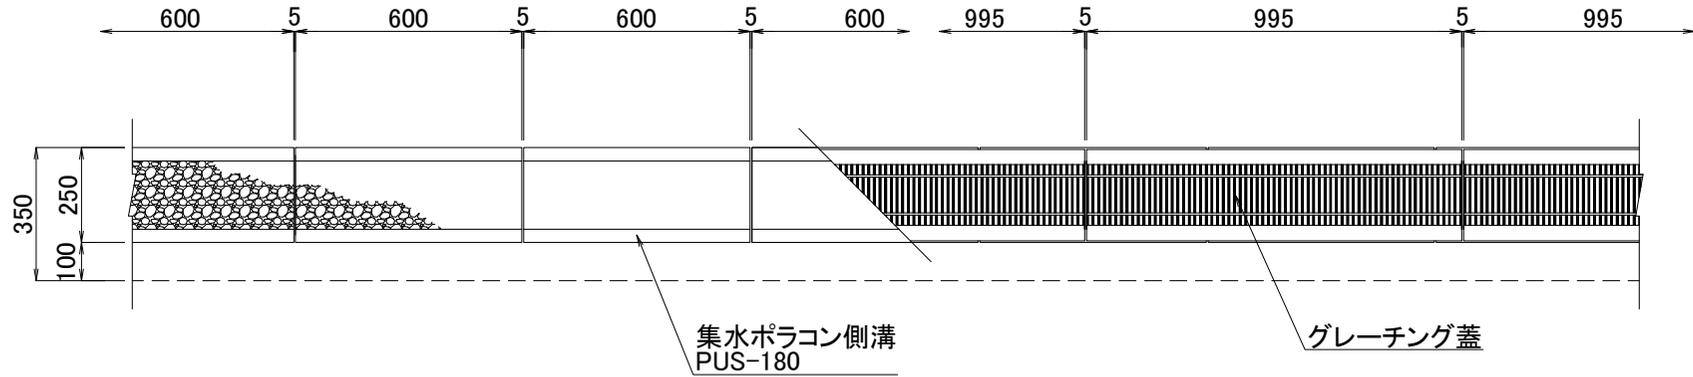


断面図

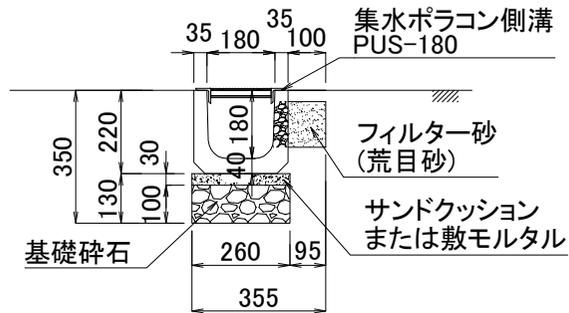


図面名	集水ポラコン側溝施工断面図		
呼び名	PUS-180	構造	SCALE
		片面透水	1/20
関西ポラコン株式会社			

平面図

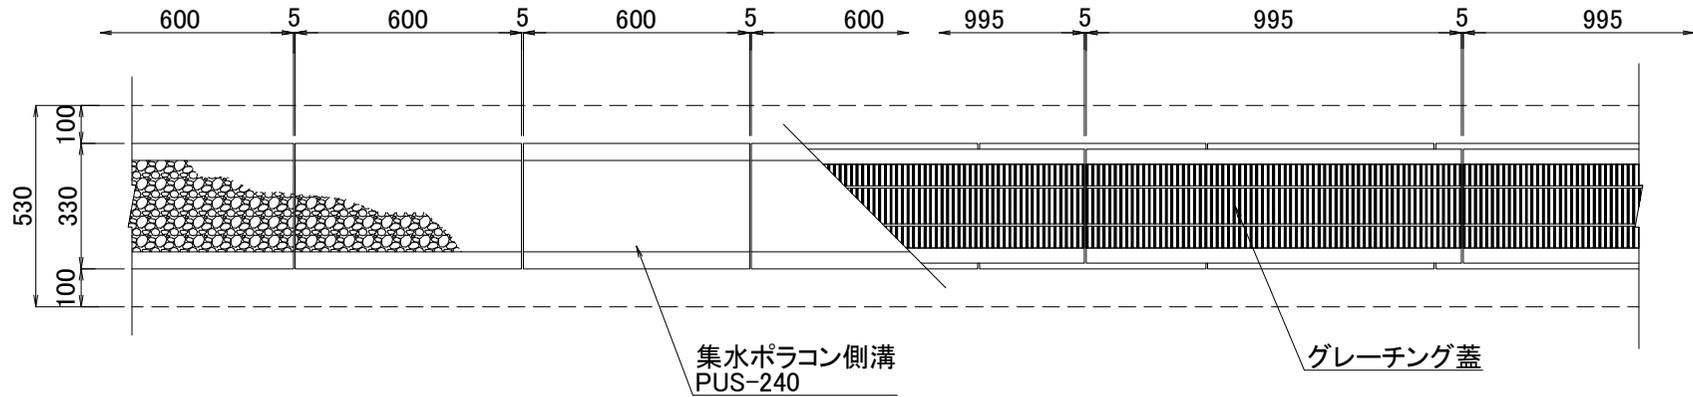


断面図

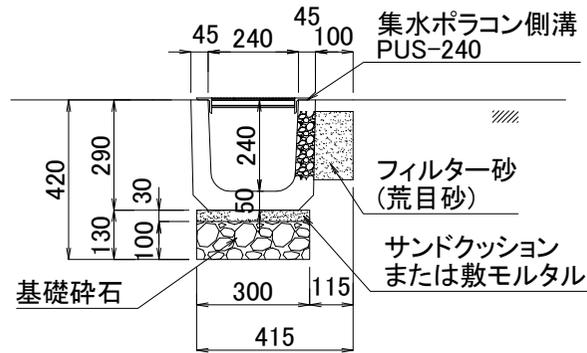


図面名	集水ポラコン側溝施工断面図		
呼び名	PUS-240	構造	SCALE
		片面透水	1/20
関西ポラコン株式会社			

平面図

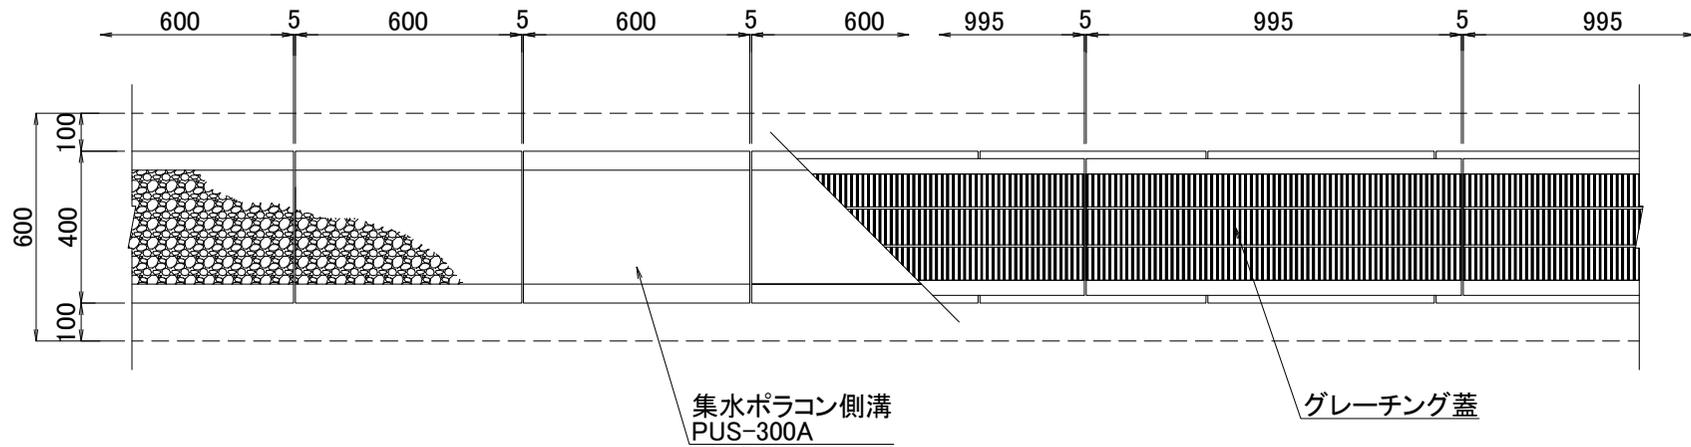


断面図

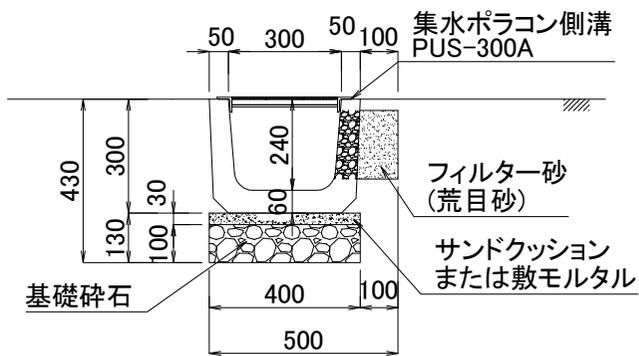


図面名	集水ポラコン側溝施工断面図		
呼び名	PUS-300A	構造	SCALE
		片面透水	1/20
関西ポラコン株式会社			

平面図

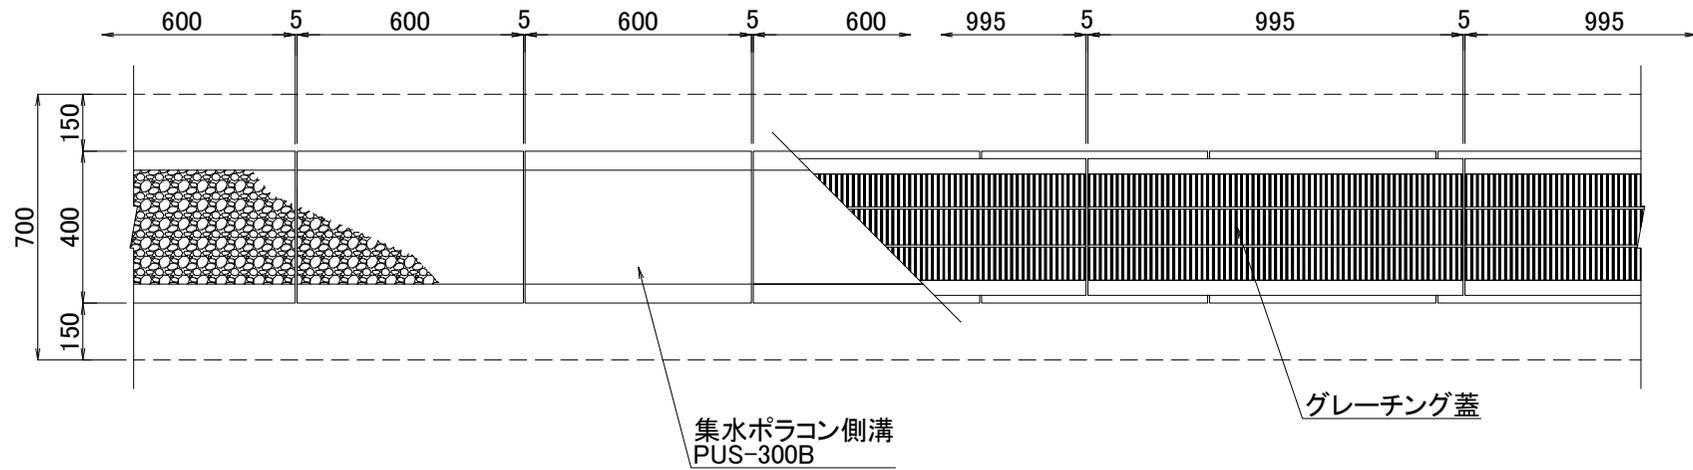


断面図

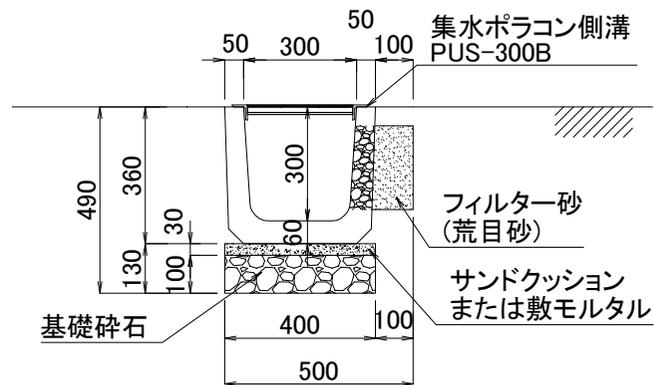


図面名	集水ポラコン側溝施工断面図		
呼び名	PUS-300B	構造	SCALE
		片面透水	1/20
関西ポラコン株式会社			

平面図


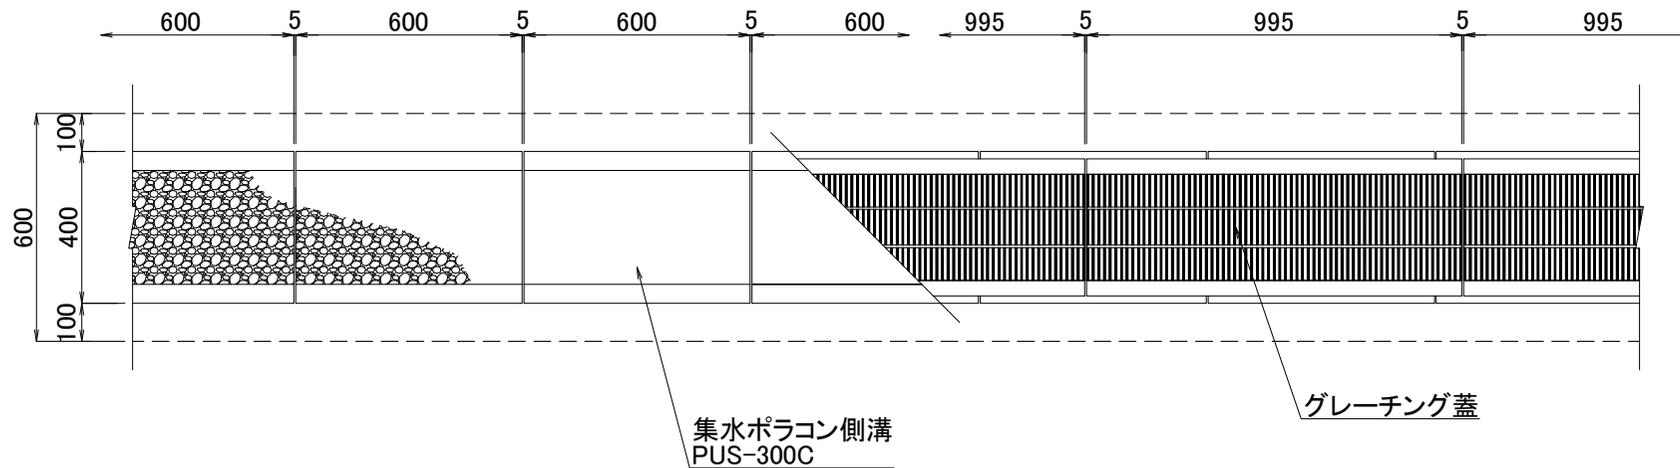


断面図

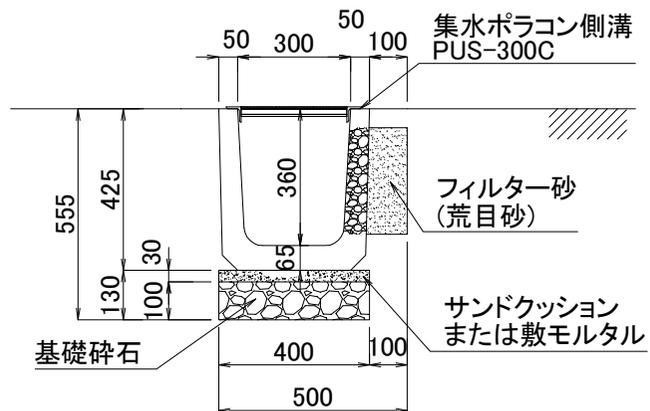



図面名	集水ポラコン側溝施工断面図		
呼び名	PUS-300C	構造	SCALE
		片面透水	1/20

関西ポラコン株式会社

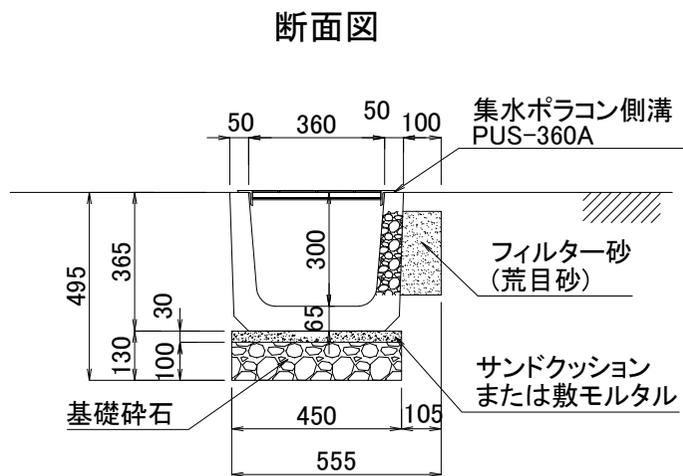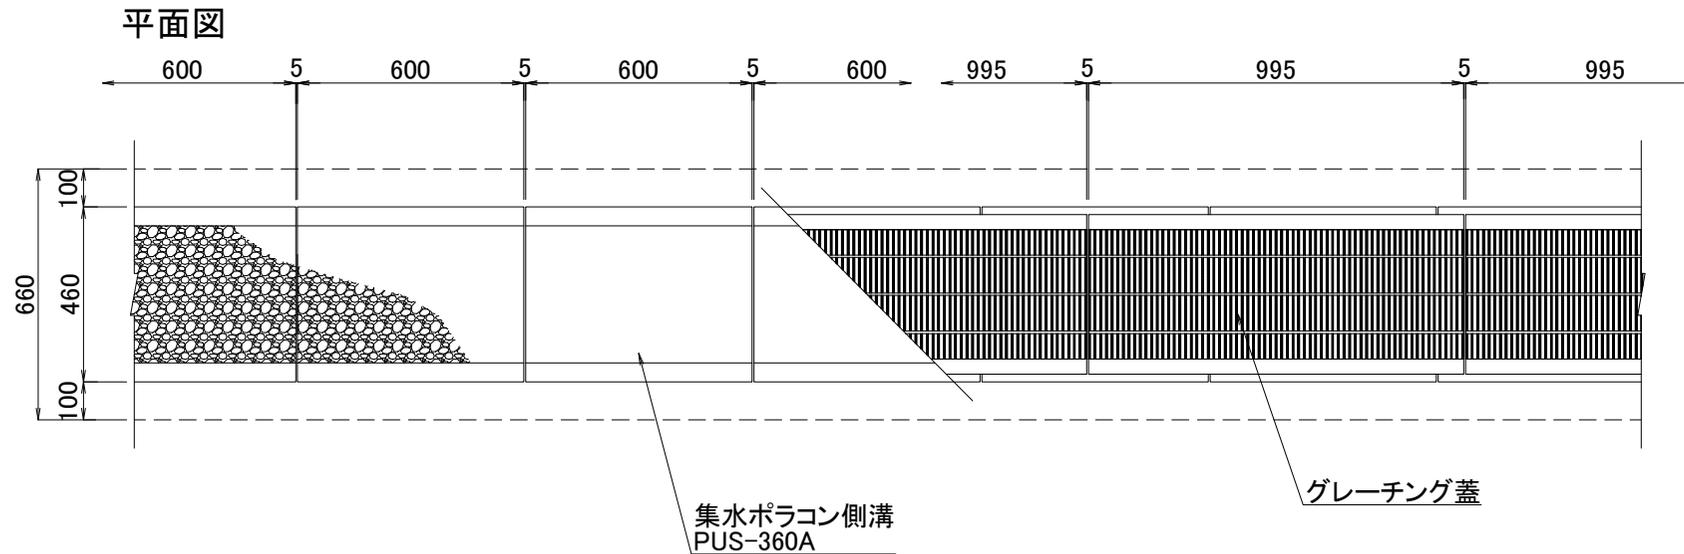



図面名	集水ポラコン側溝施工断面図		
呼び名	PUS-360A	構造	SCALE
		片面透水	1/20

関西ポラコン株式会社

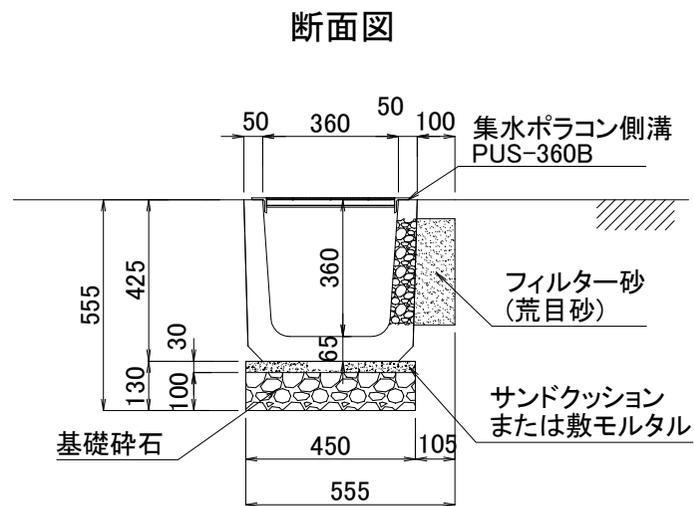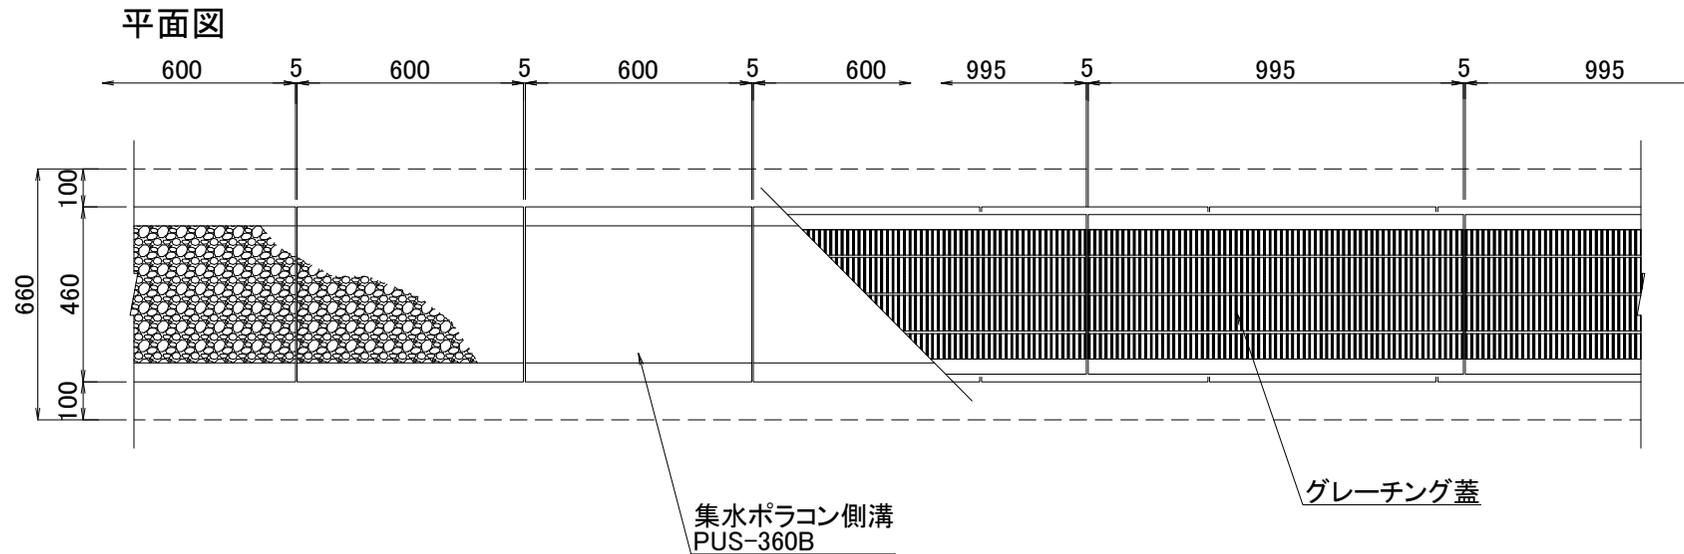

図面名	集水ポラコン側溝施工断面図		
呼び名	PUS-360B	構造	SCALE
		片面透水	1/20

関西ポラコン株式会社

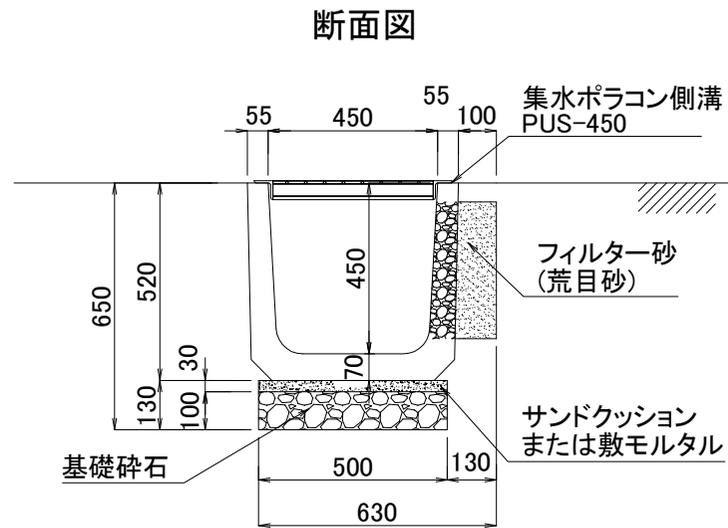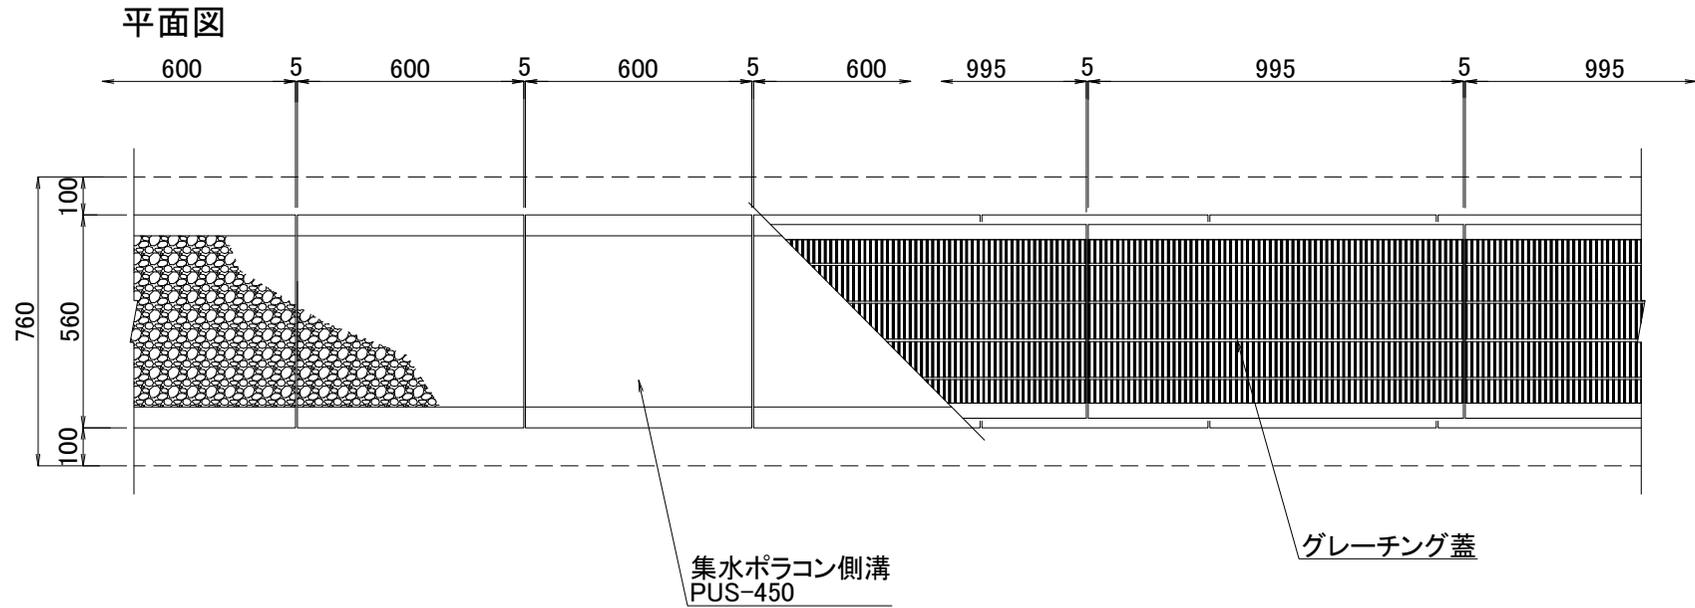

図面名	集水ポラコン側溝施工断面図		
呼び名	PUS-450	構造	SCALE
		片面透水	1/20
関西ポラコン株式会社			

