
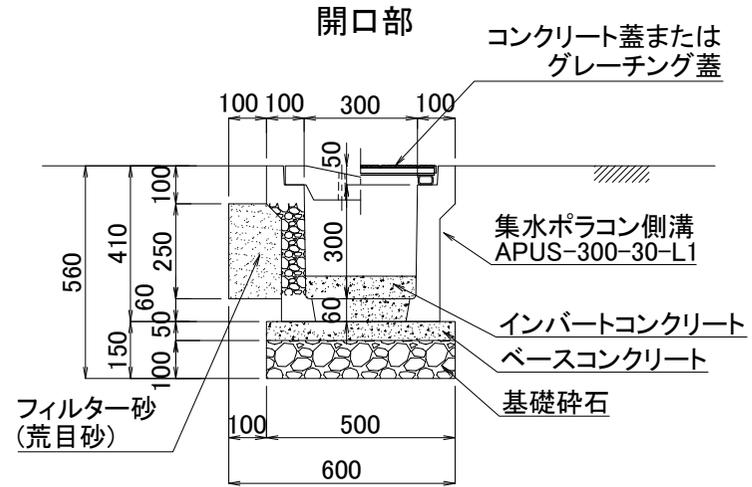
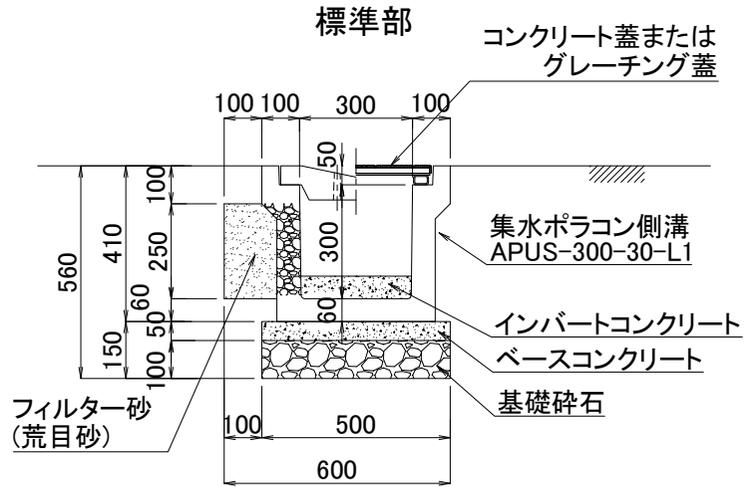





平面図

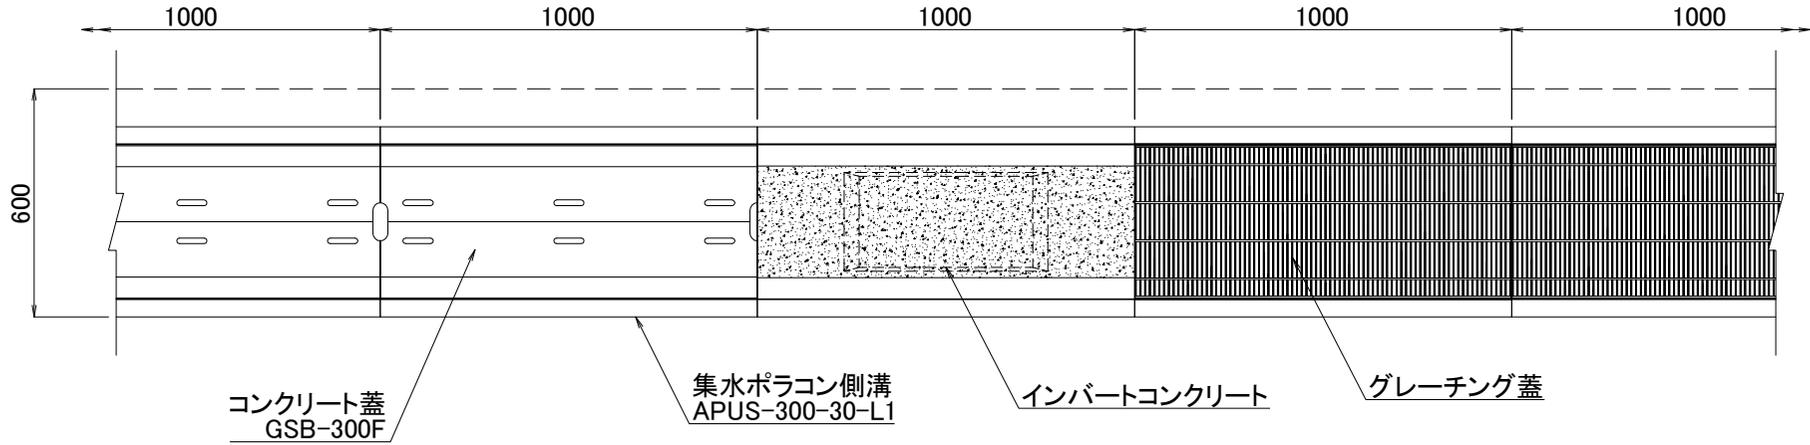

図面名	集水ポラコン側溝施工断面図		
品番	APUS-300-30-L1	構造	SCALE
		片面透水	1/20


関西ポラコン株式会社

平面図

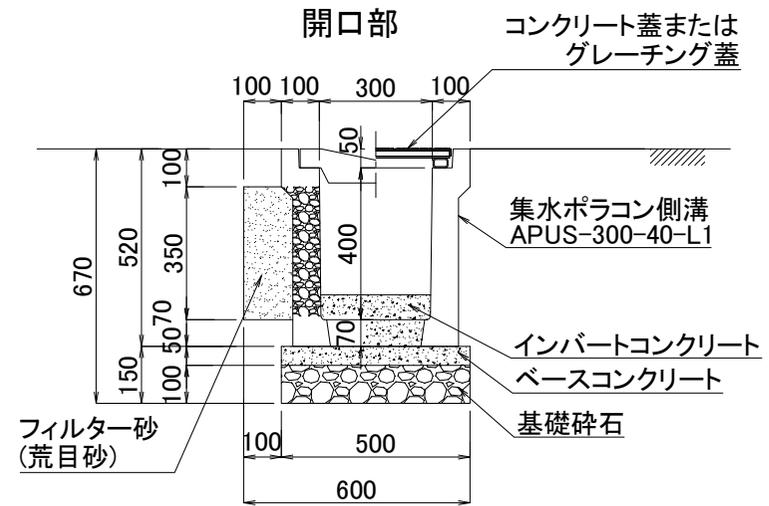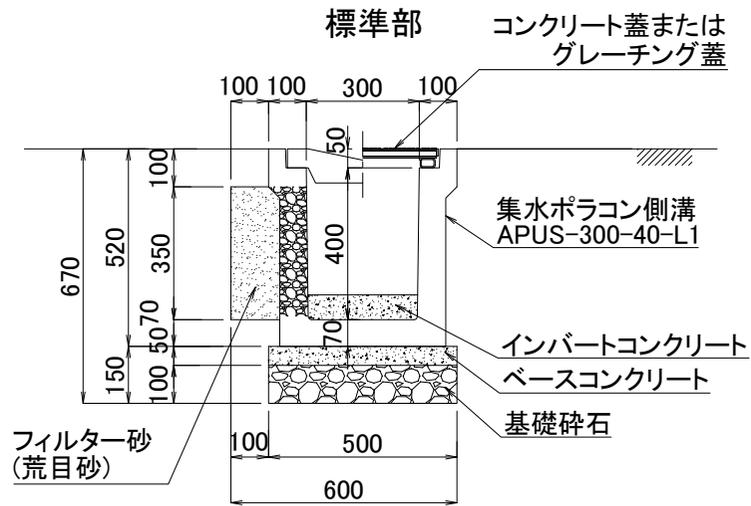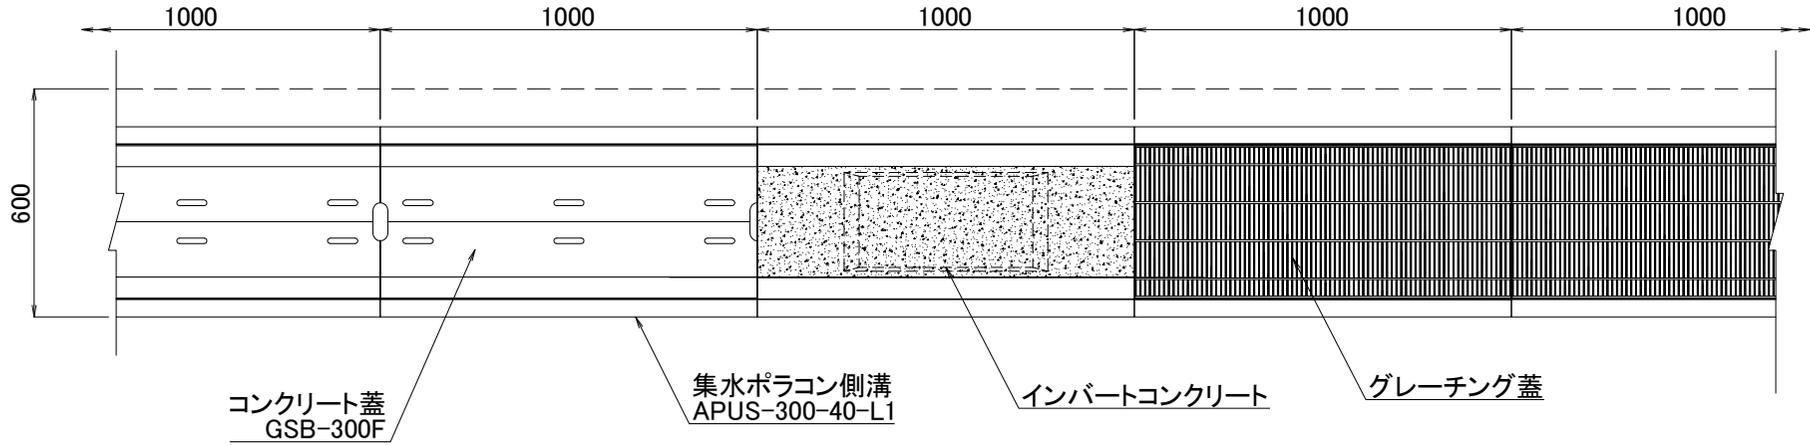


図面名	集水ポラコン側溝施工断面図		
品番	APUS-300-40-L1	構造	SCALE
		片面透水	1/20
関西ポラコン株式会社			


平面図

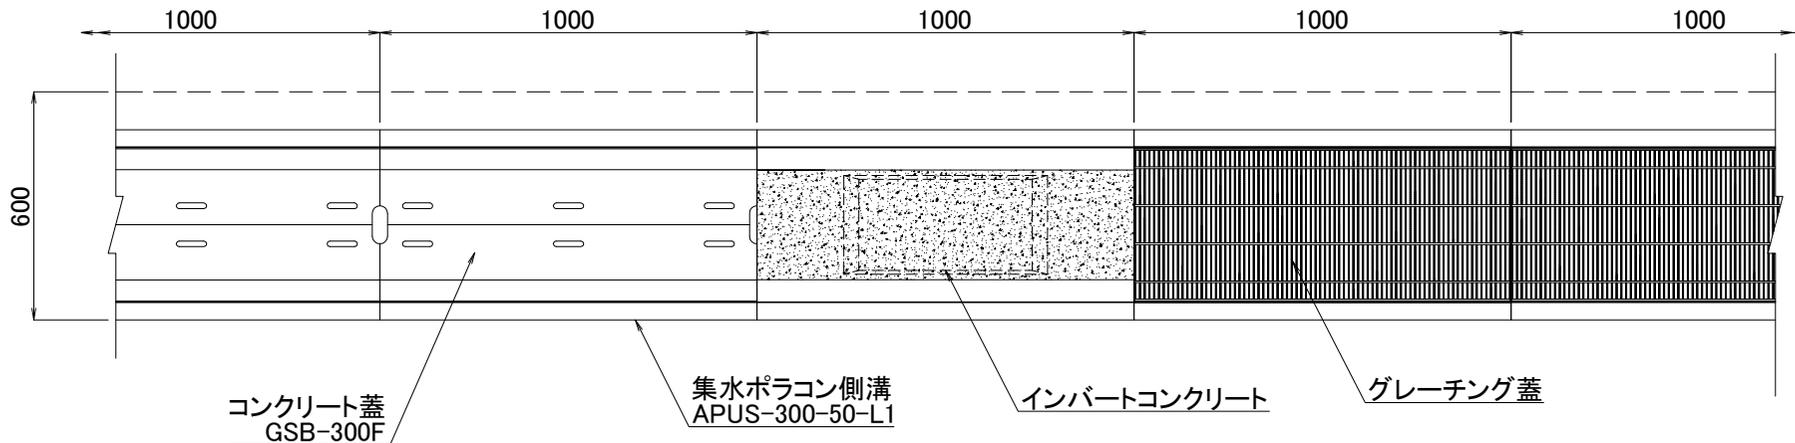

標準部

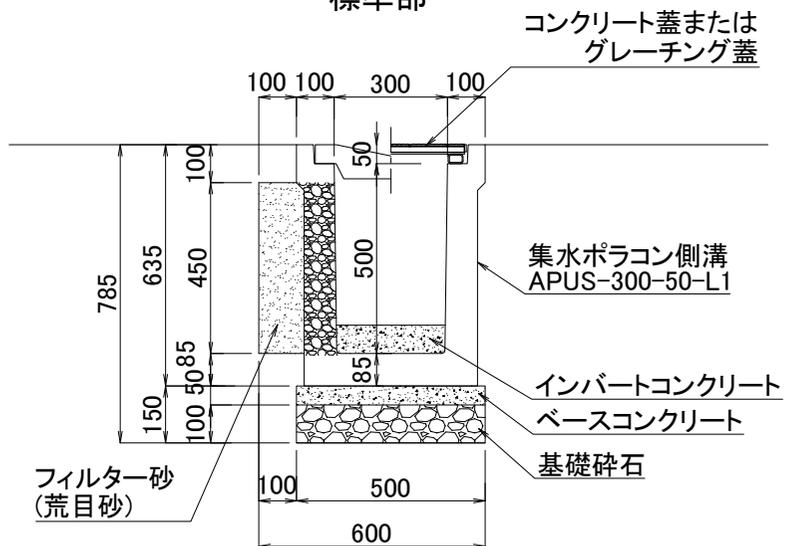


開口部

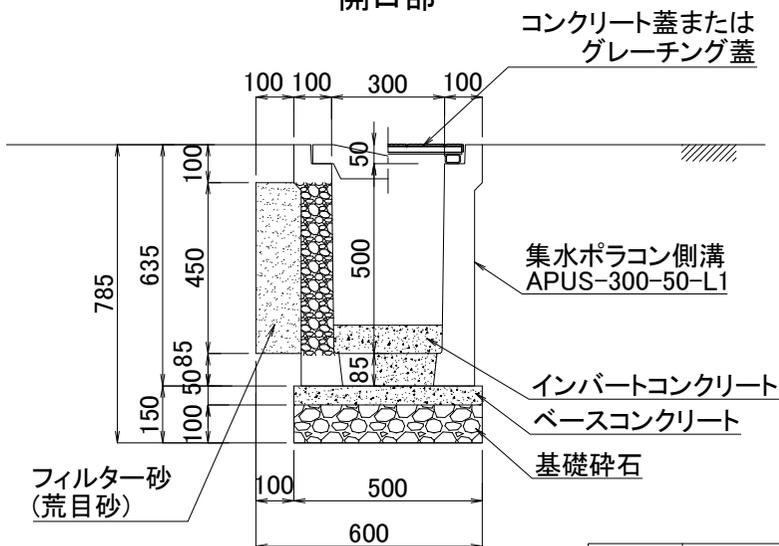

図面名	集水ポラコン側溝施工断面図		
品番	APUS-300-50-L1	構造	SCALE
		片面透水	1/20


関西ポラコン株式会社

平面図

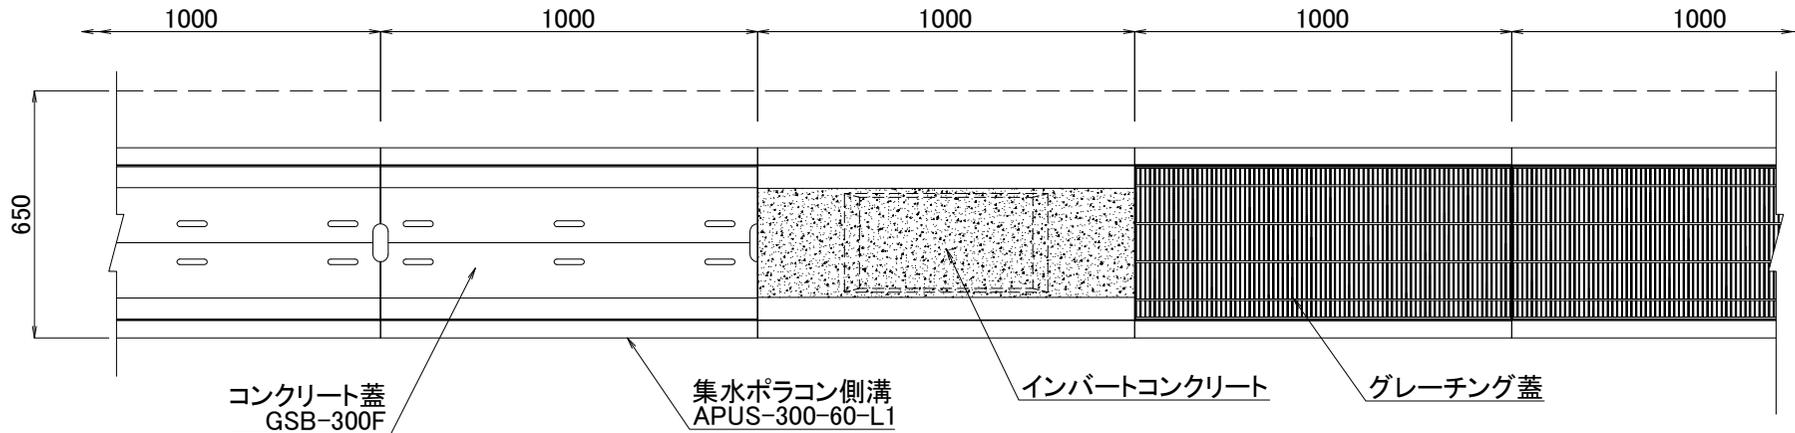


標準部

コンクリート蓋または  
グレーチング蓋

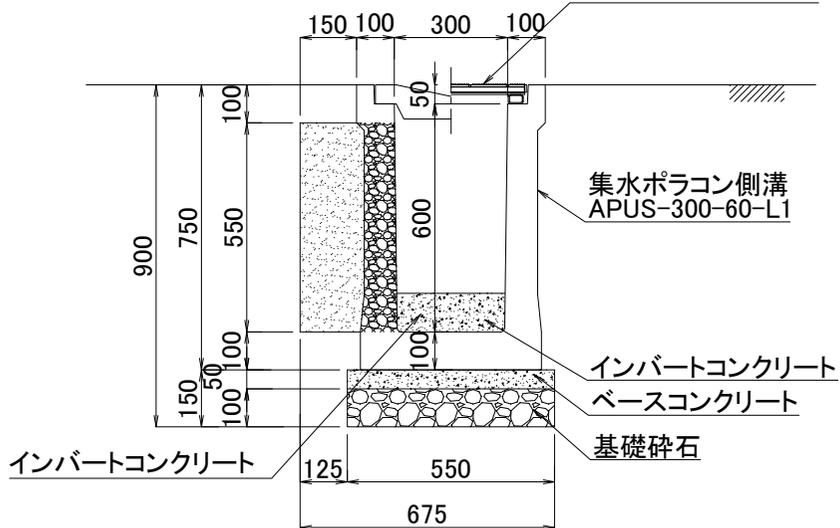

開口部

コンクリート蓋または  
グレーチング蓋

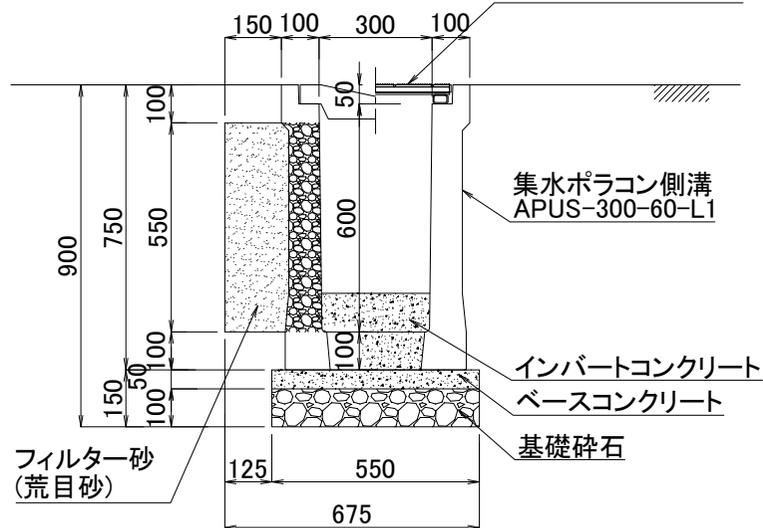


図面名 集水ポラコン側溝施工断面図

品番	APUS-300-60-L1	構造	SCALE
		片面透水	1/20


関西ポラコン株式会社

平面図

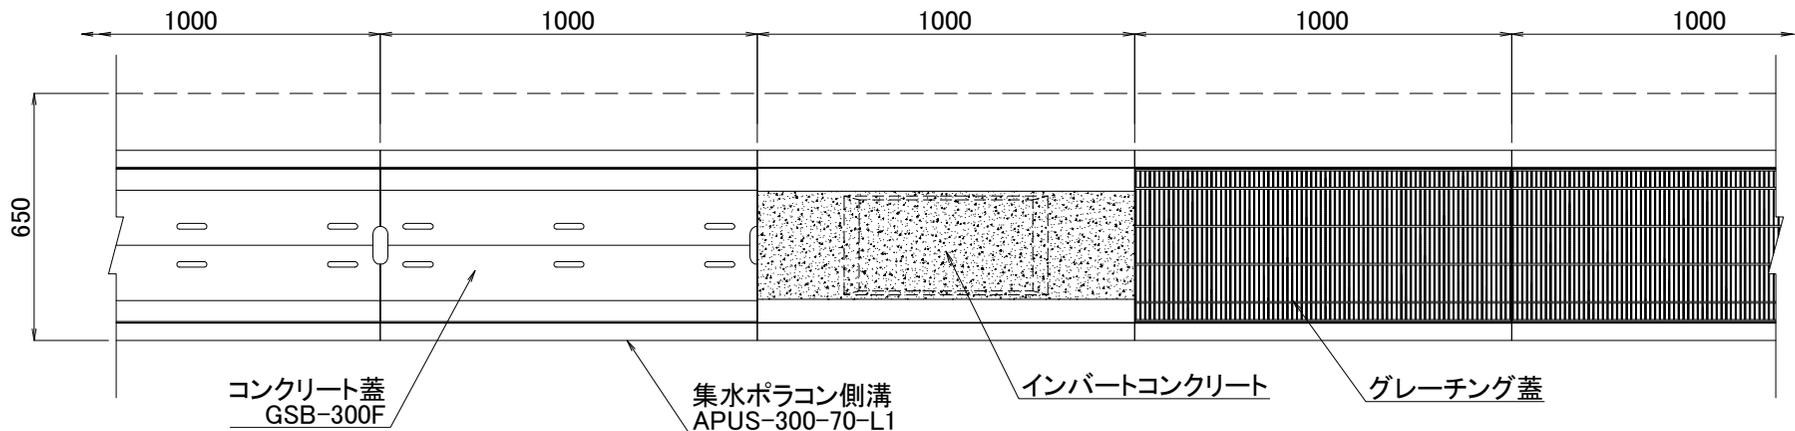


標準部

コンクリート蓋または  
グレーチング蓋

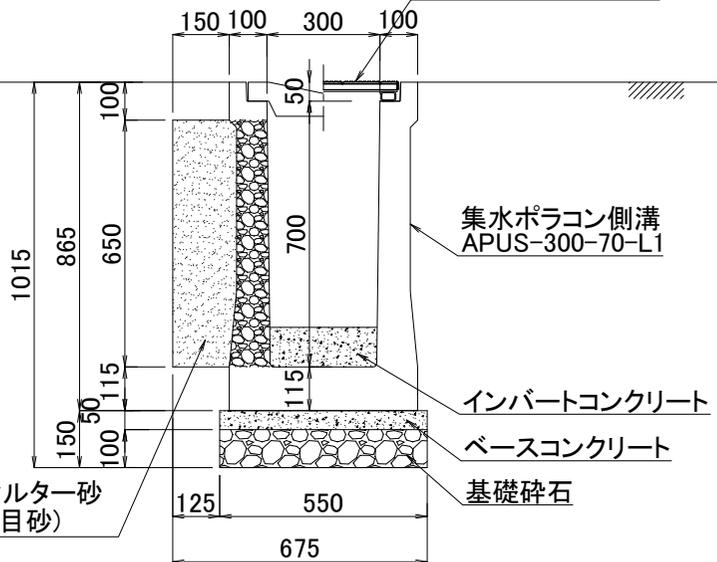

開口部


コンクリート蓋または  
グレーチング蓋

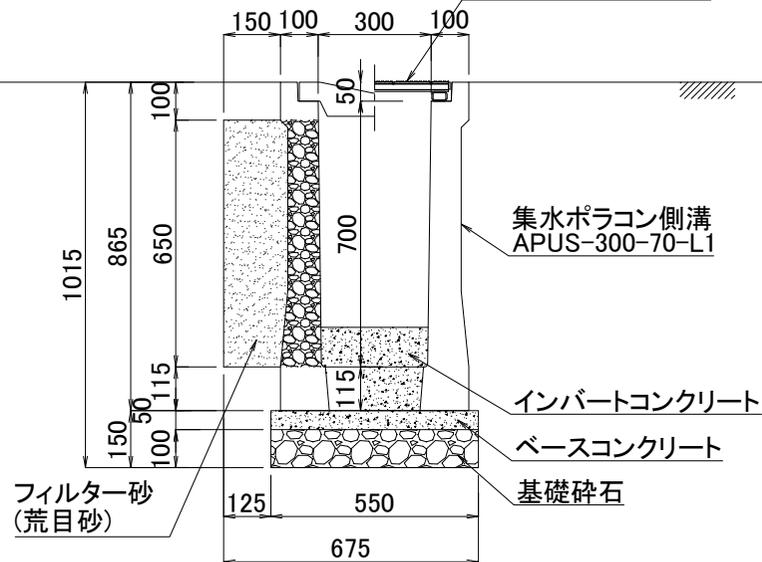

図面名	集水ポラコン側溝施工断面図		
品番	APUS-300-70-L1	構造	SCALE
		片面透水	1/20

関西ポラコン株式会社

平面図


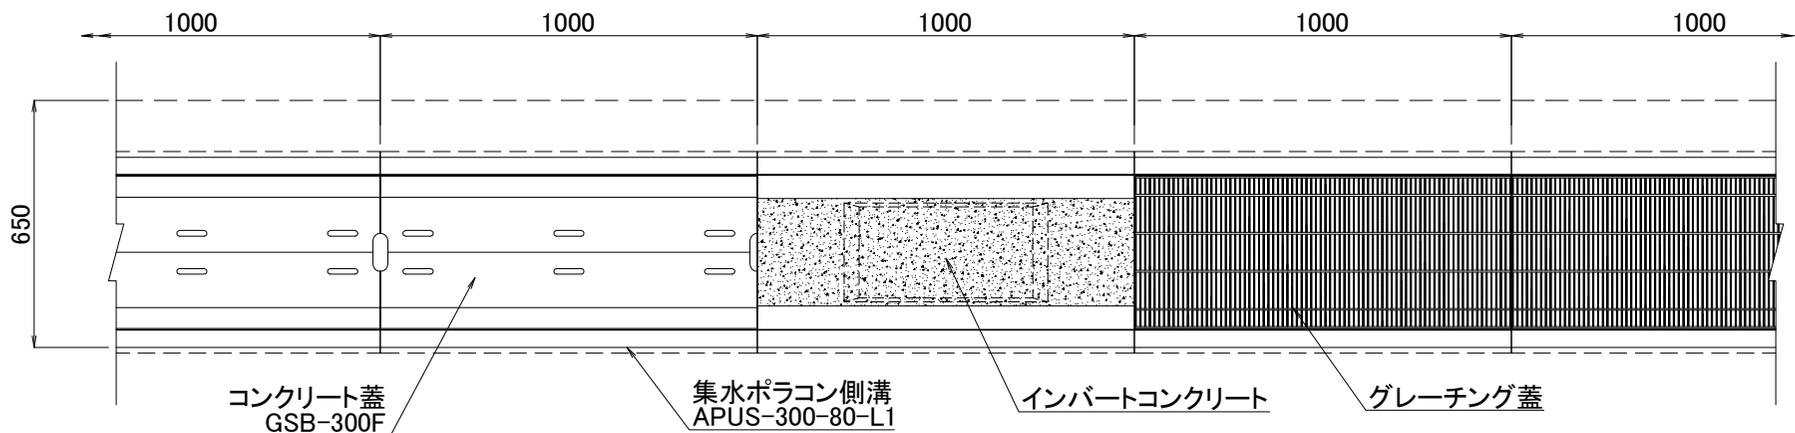


標準部

コンクリート蓋または  
グレーチング蓋

開口部


コンクリート蓋または  
グレーチング蓋

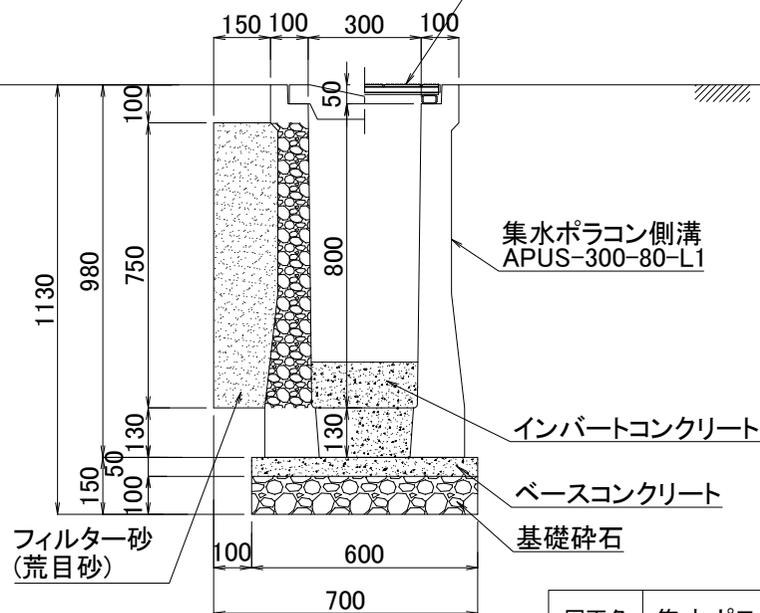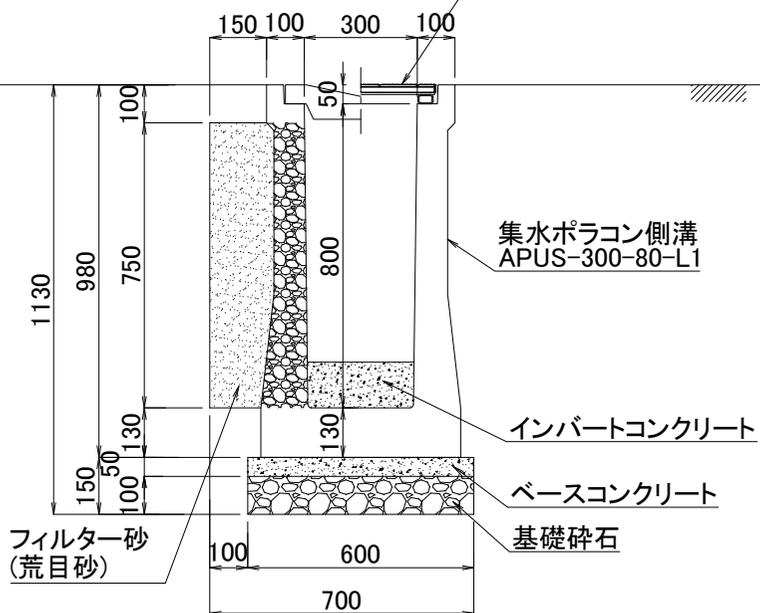

図面名	集水ポラコン側溝施工断面図		
品番	APUS-300-80-L1	構造	SCALE
		片面透水	1/20

関西ポラコン株式会社

平面図


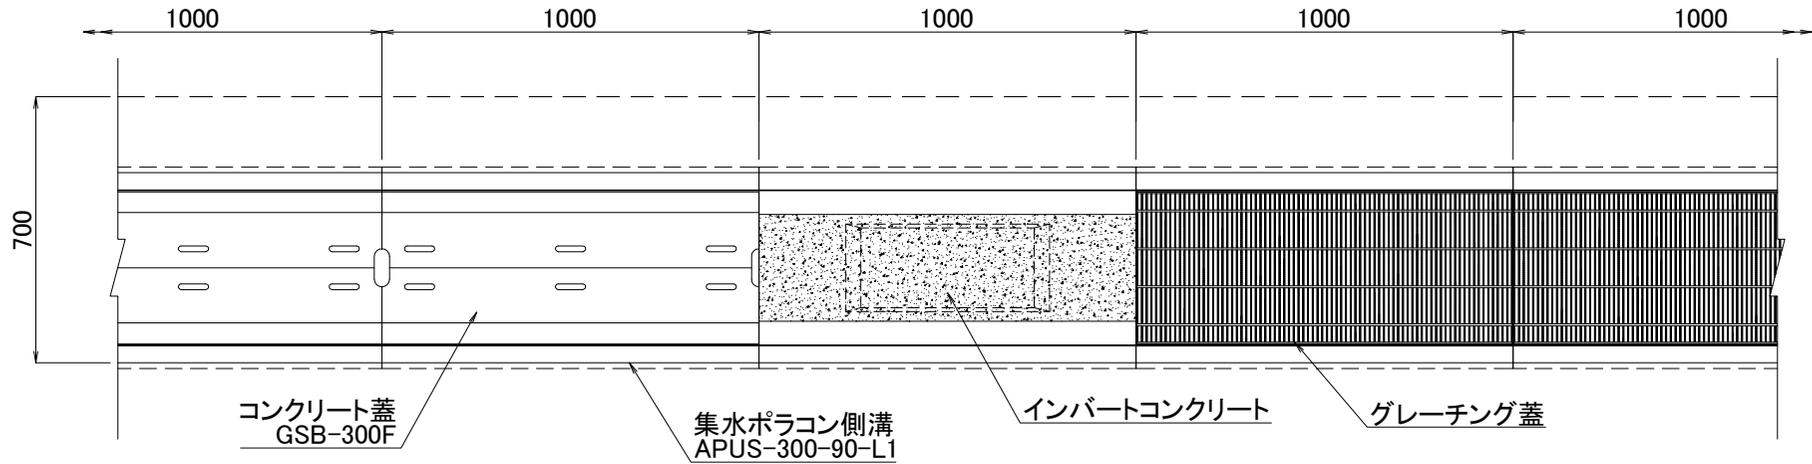


標準部

コンクリート蓋または  
グレーチング蓋


開口部

コンクリート蓋または  
グレーチング蓋

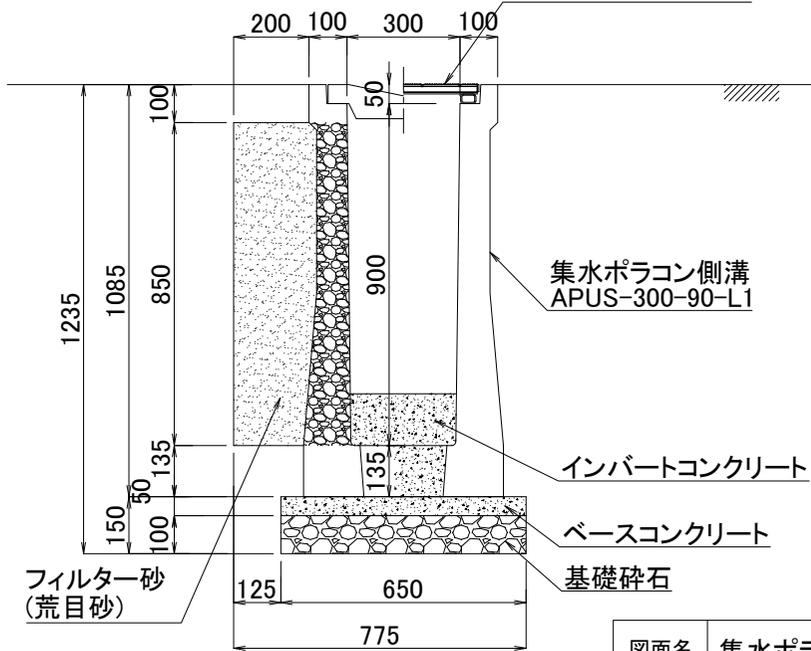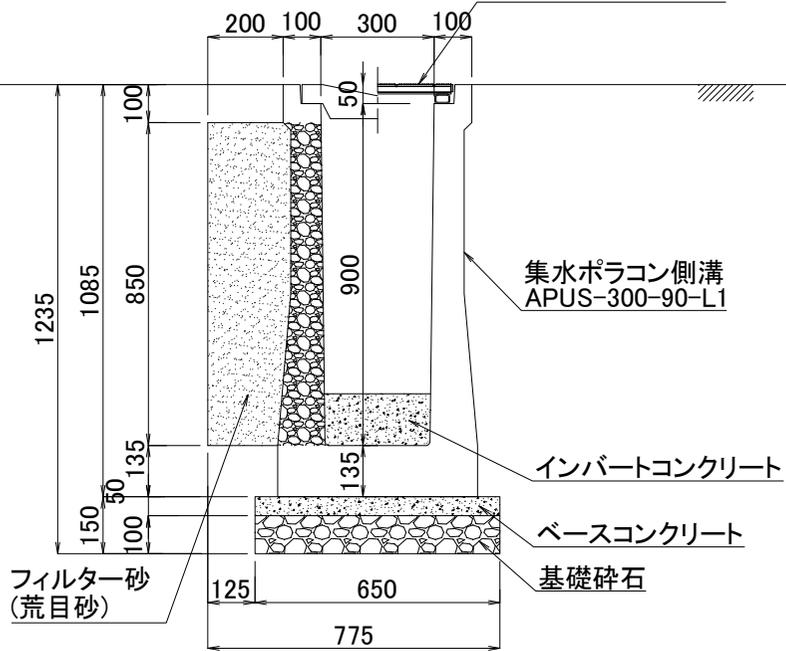

図面名	集水ポラコン側溝施工断面図		
品番	APUS-300-90-L1	構造	SCALE
		片面透水	1/20
関西ポラコン株式会社			

平面図


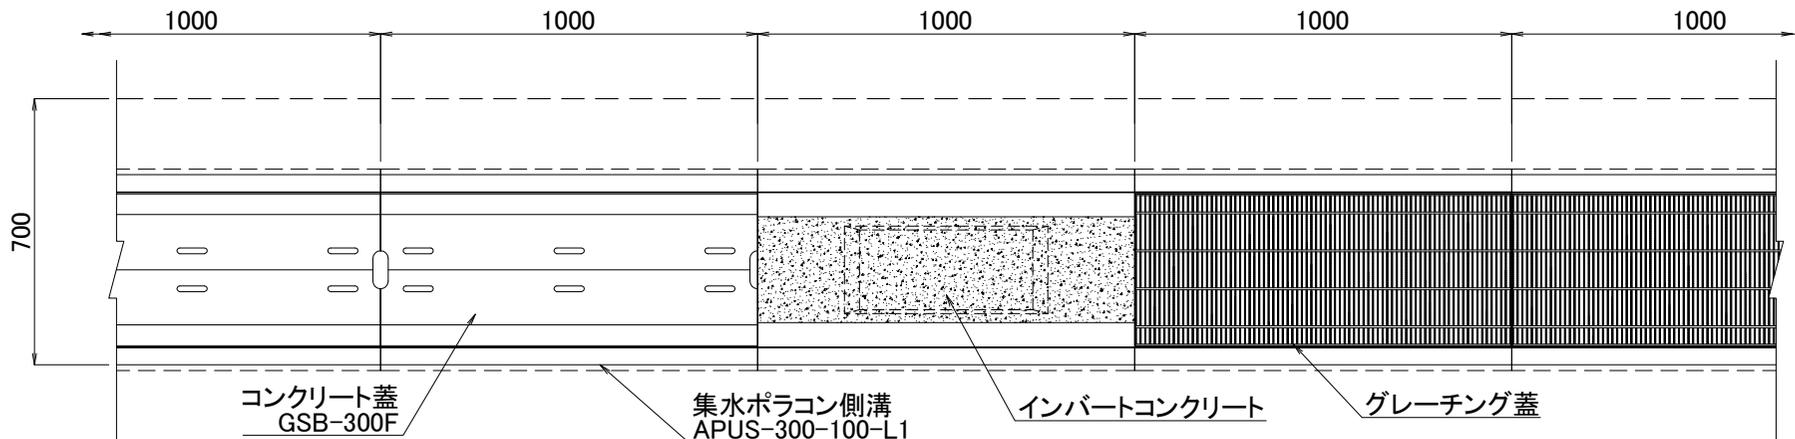


標準部

コンクリート蓋または  
グレーチング蓋

開口部

コンクリート蓋または  
グレーチング蓋

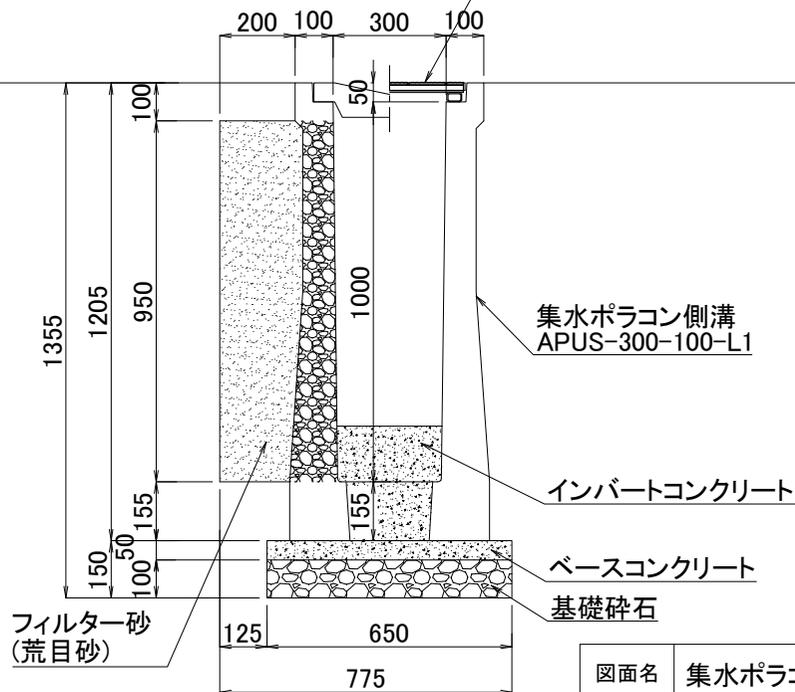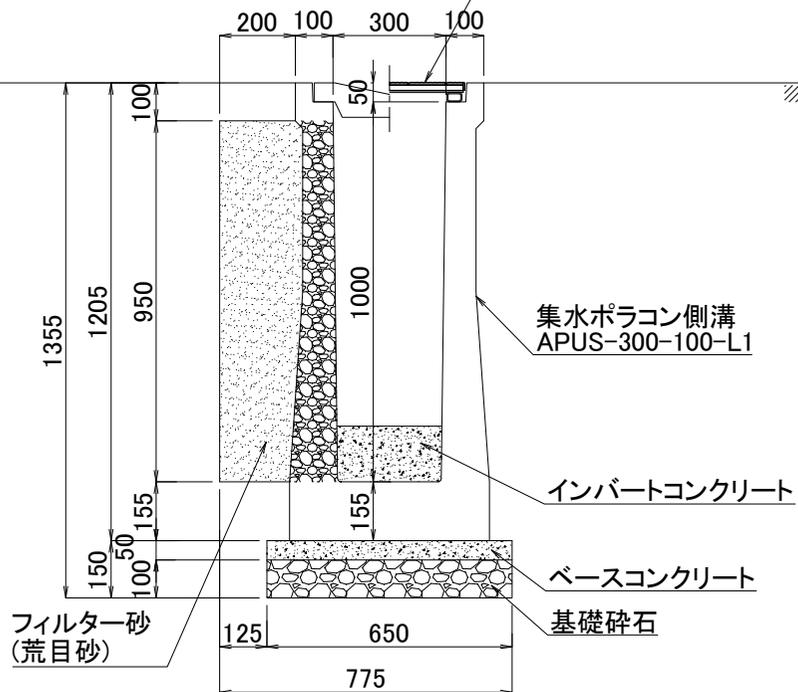

図面名	集水ポラコン側溝施工断面図		
品番	APUS-300-100-L1	構造	SCALE
		片面透水	1/20

関西ポラコン株式会社