



平面図

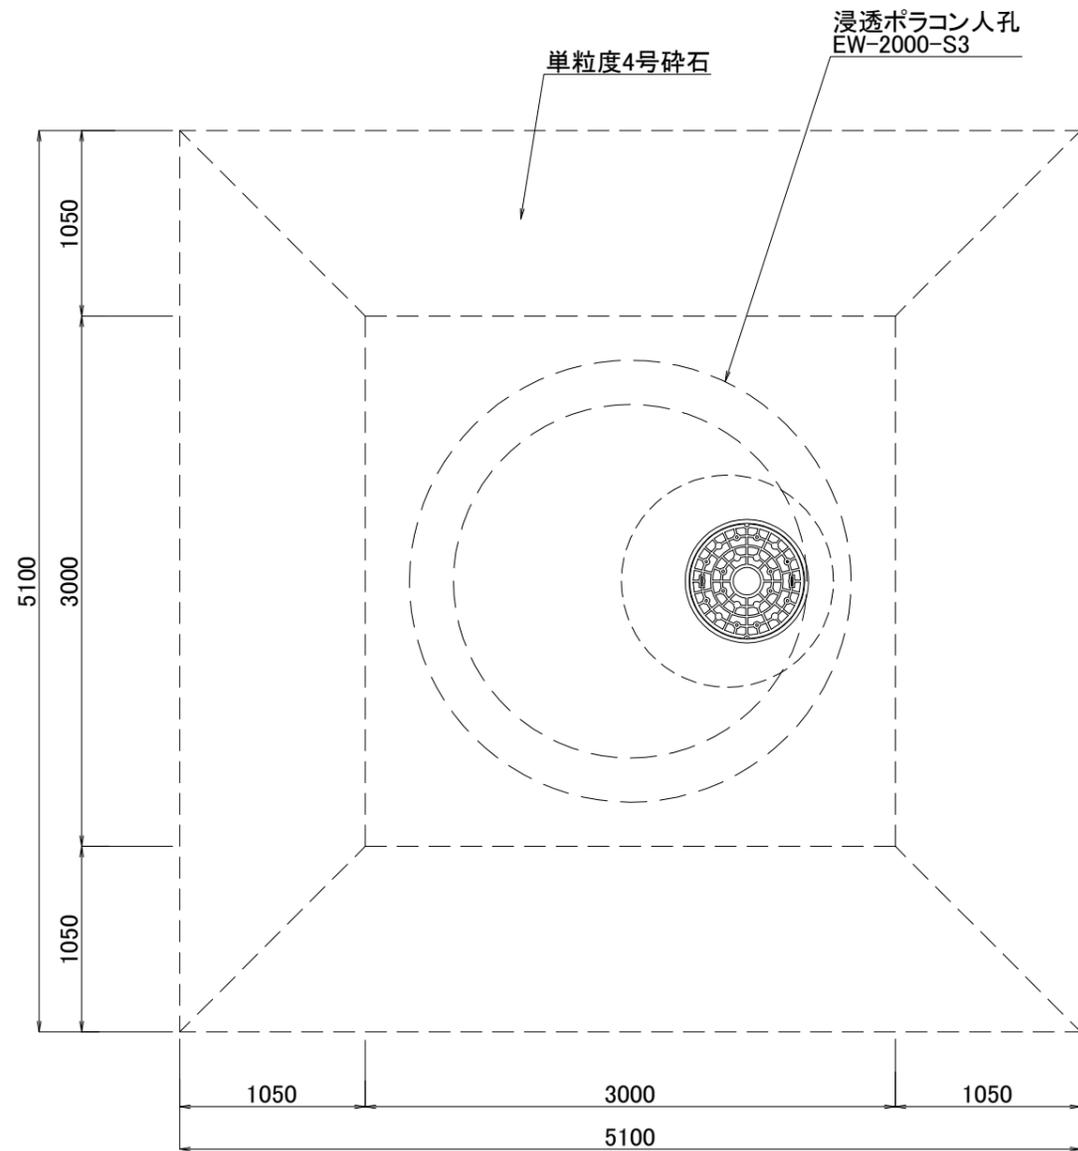


断面図

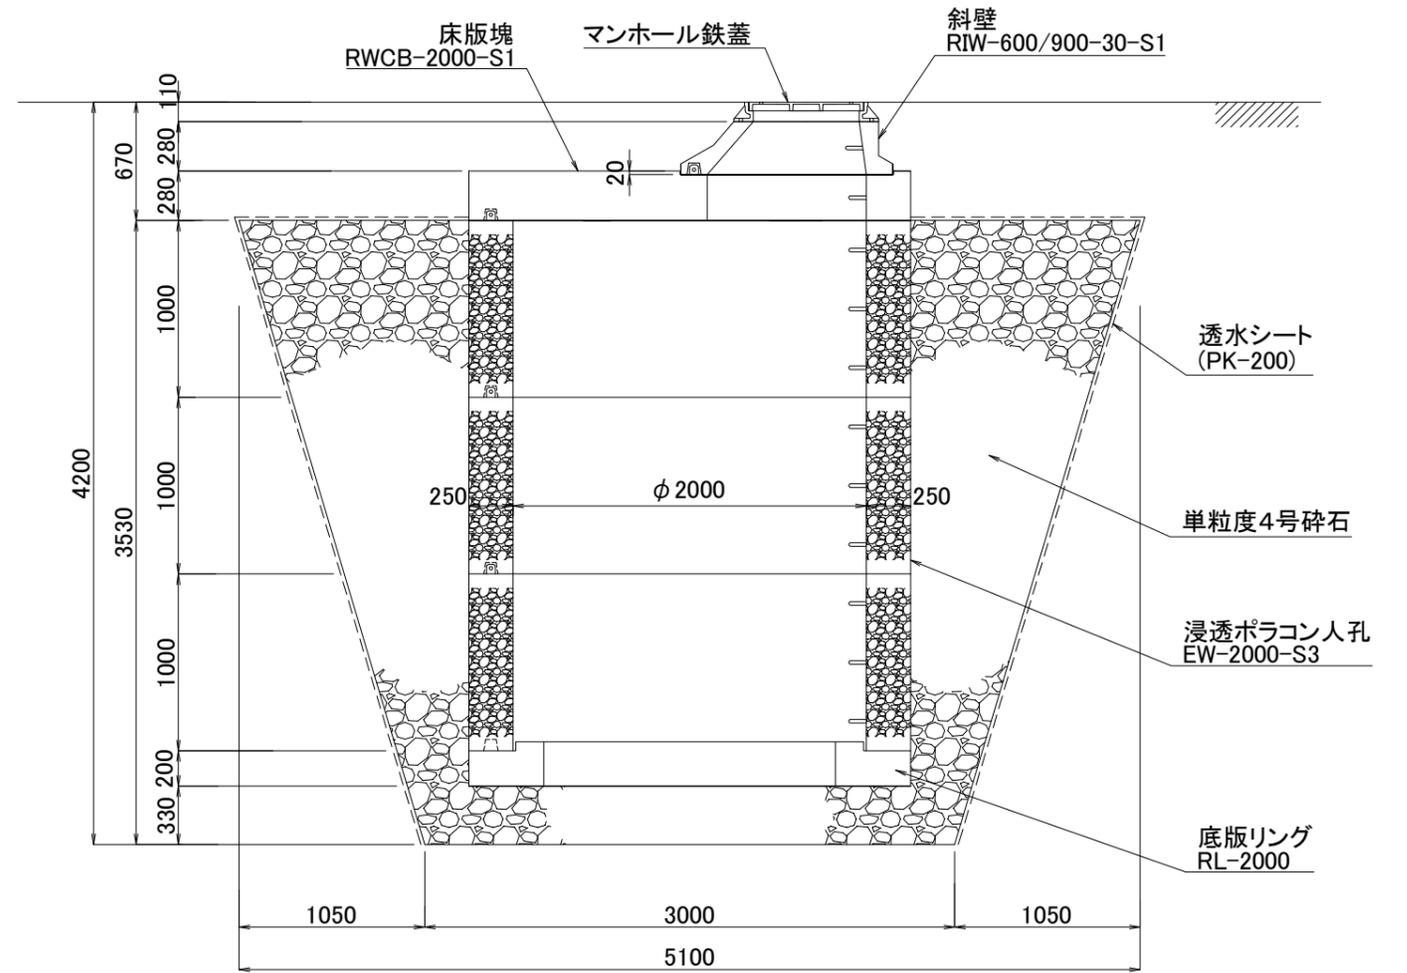


図面名	浸透ポラコン人孔施工断面図		
呼び名	EW-2000-S3	構造	SCALE
		3段積	1/40
関西ポラコン株式会社			

### 平面図

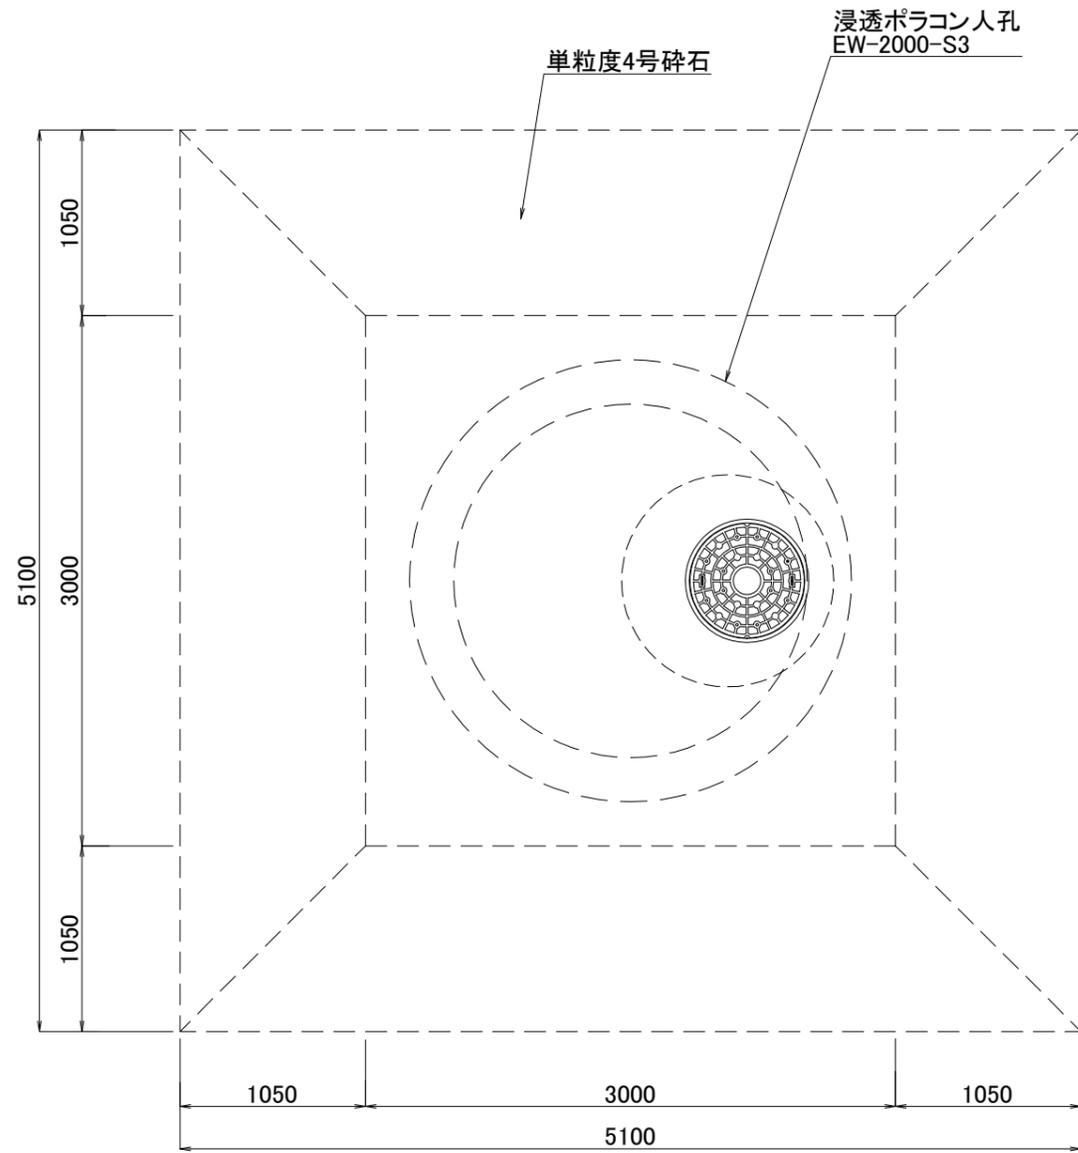


### 断面図

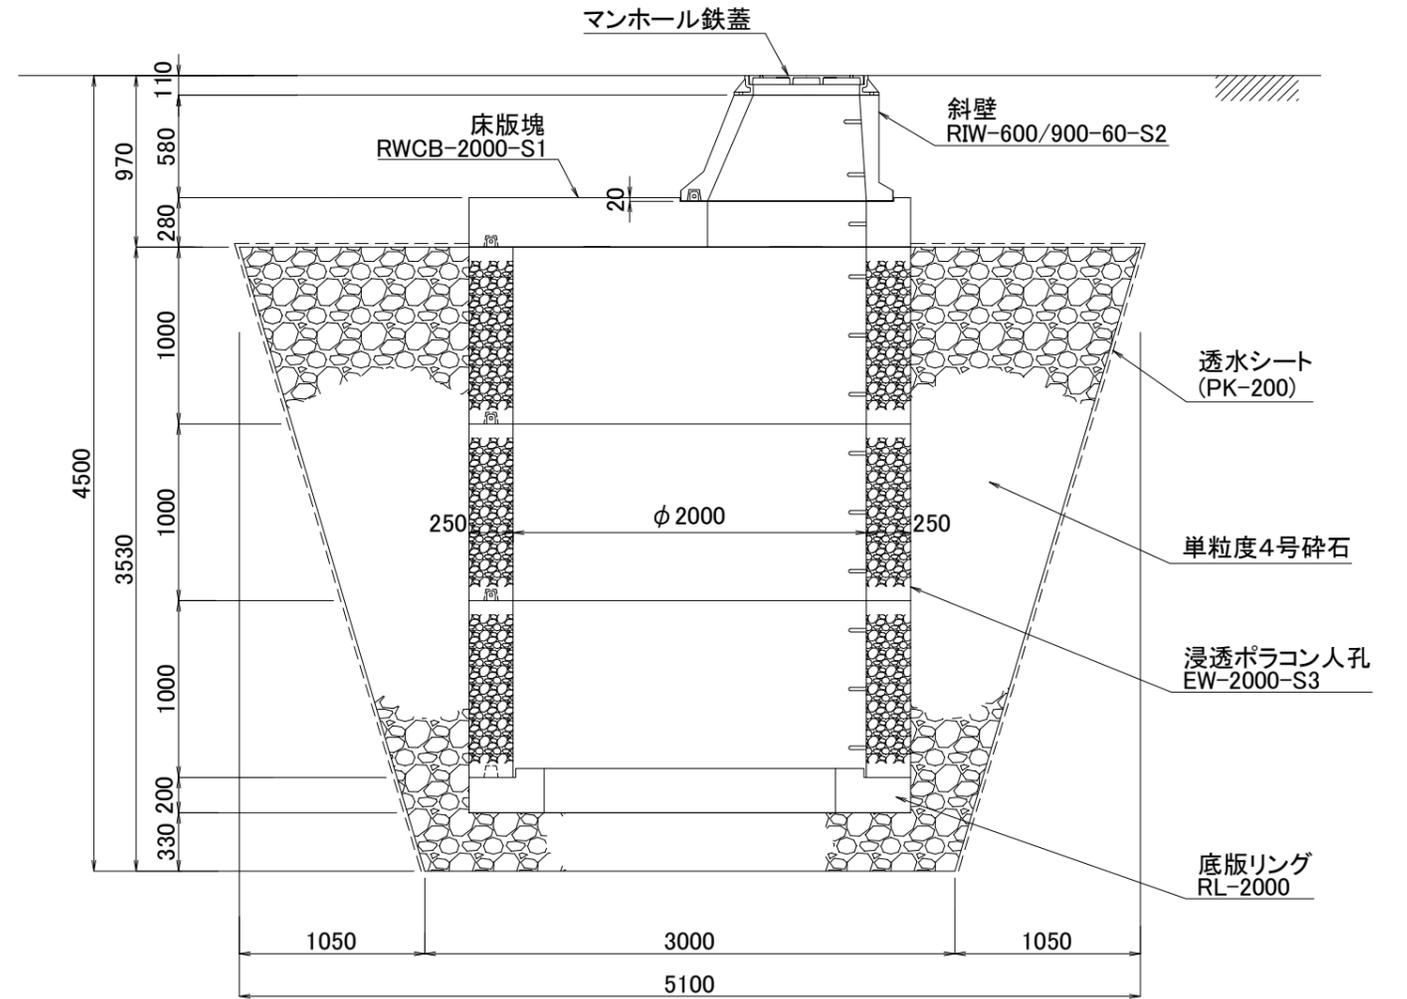


図面名	浸透ポラコン人孔施工断面図		
呼び名	EW-2000-S3	構造	SCALE
		3段積	1/40
関西ポラコン株式会社			

平面図

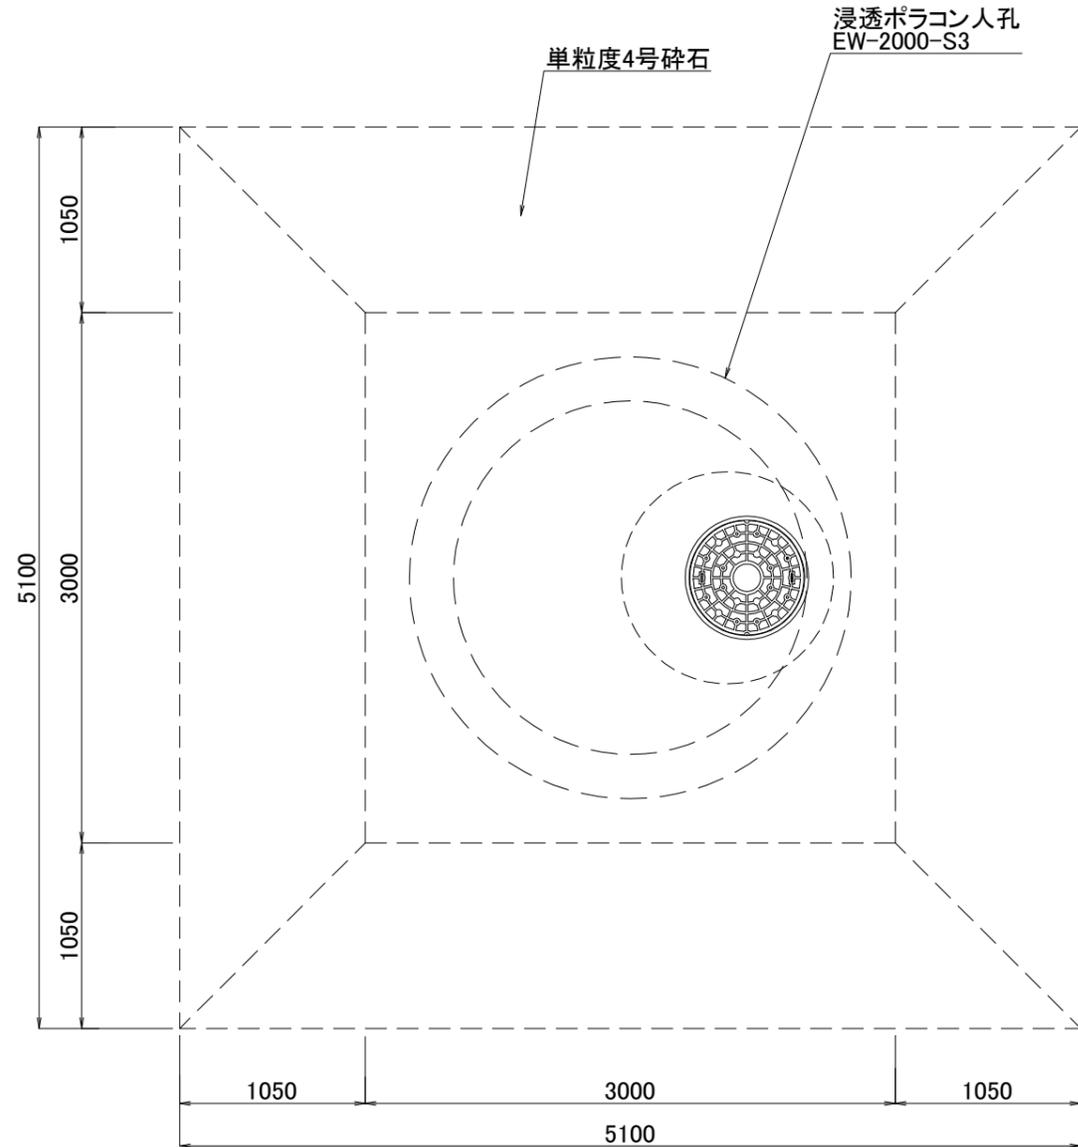


断面図

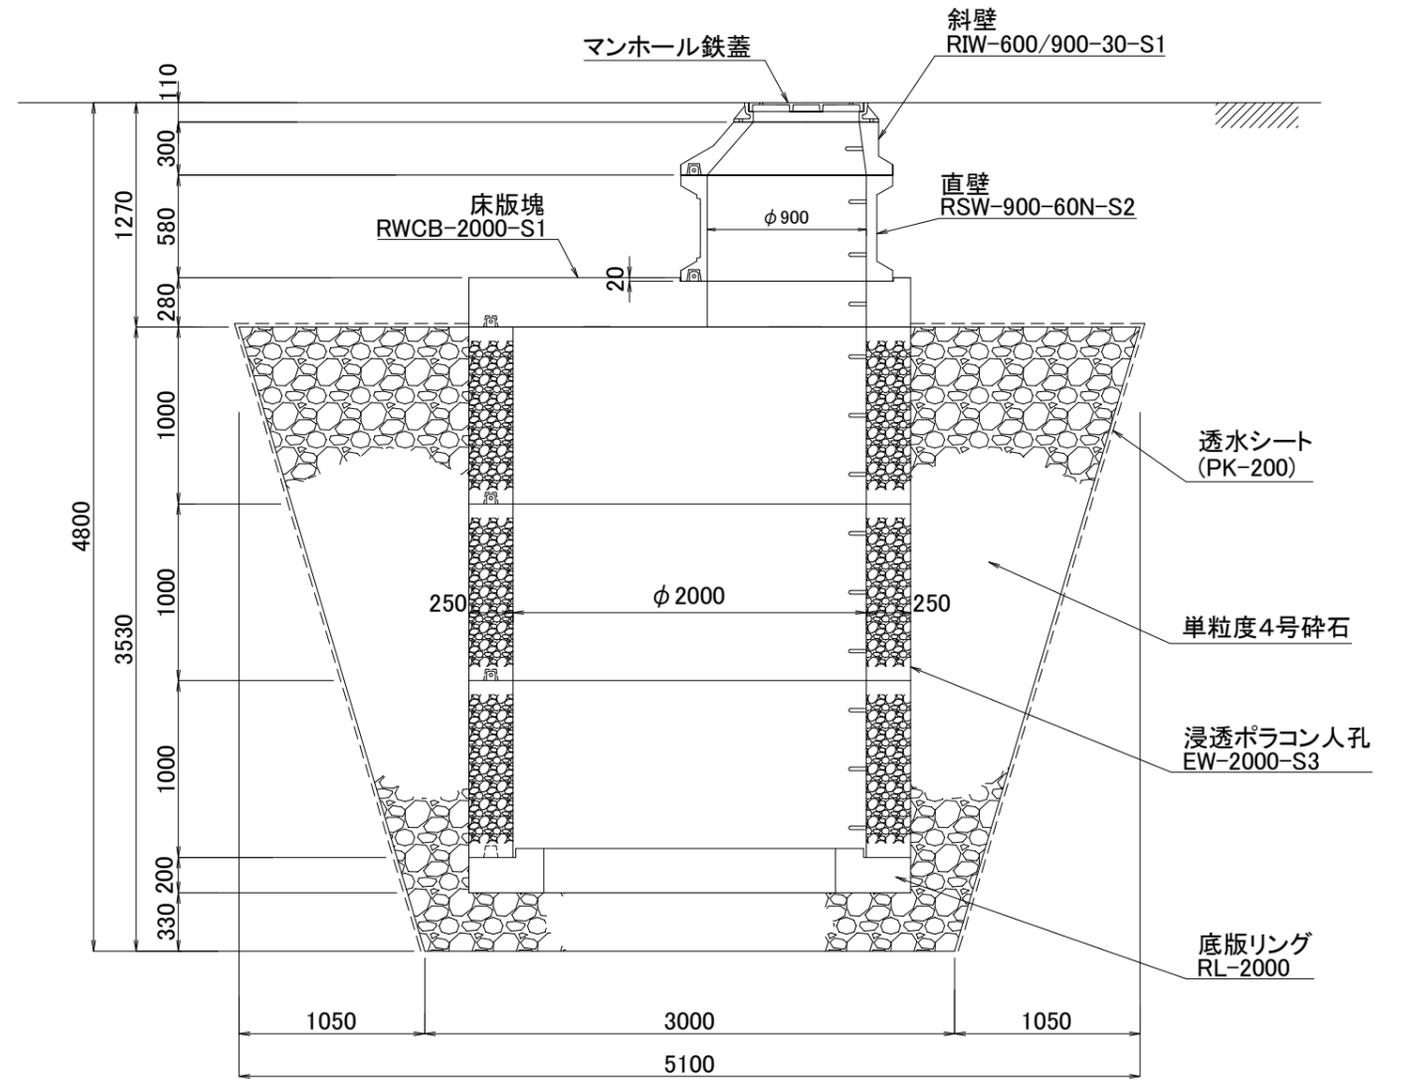


図面名	浸透ポラコン人孔施工断面図		
呼び名	EW-2000-S3	構造	SCALE
		3段積	1/40
関西ポラコン株式会社			

### 平面図

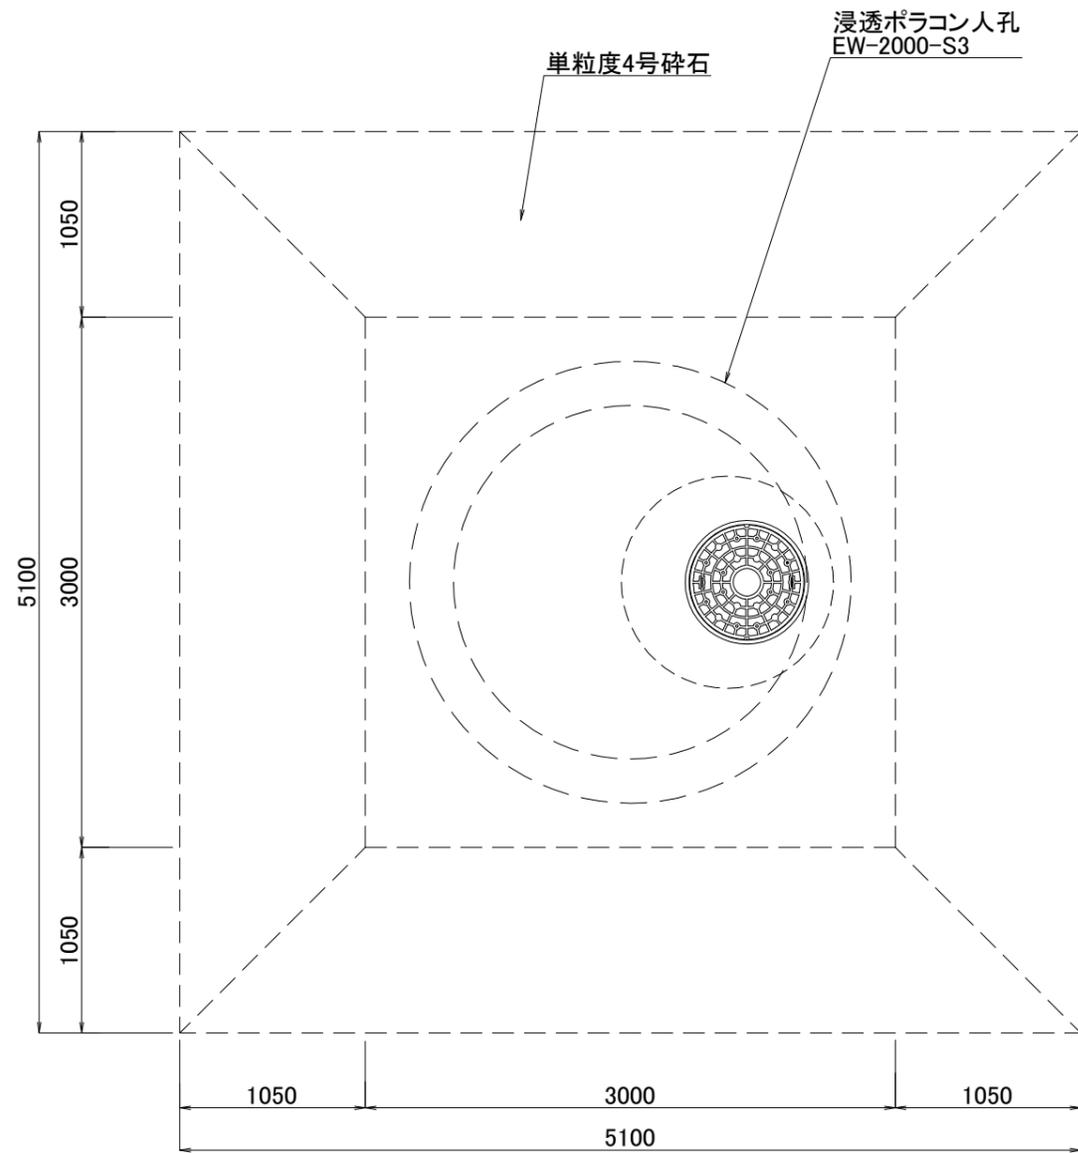

### 断面図

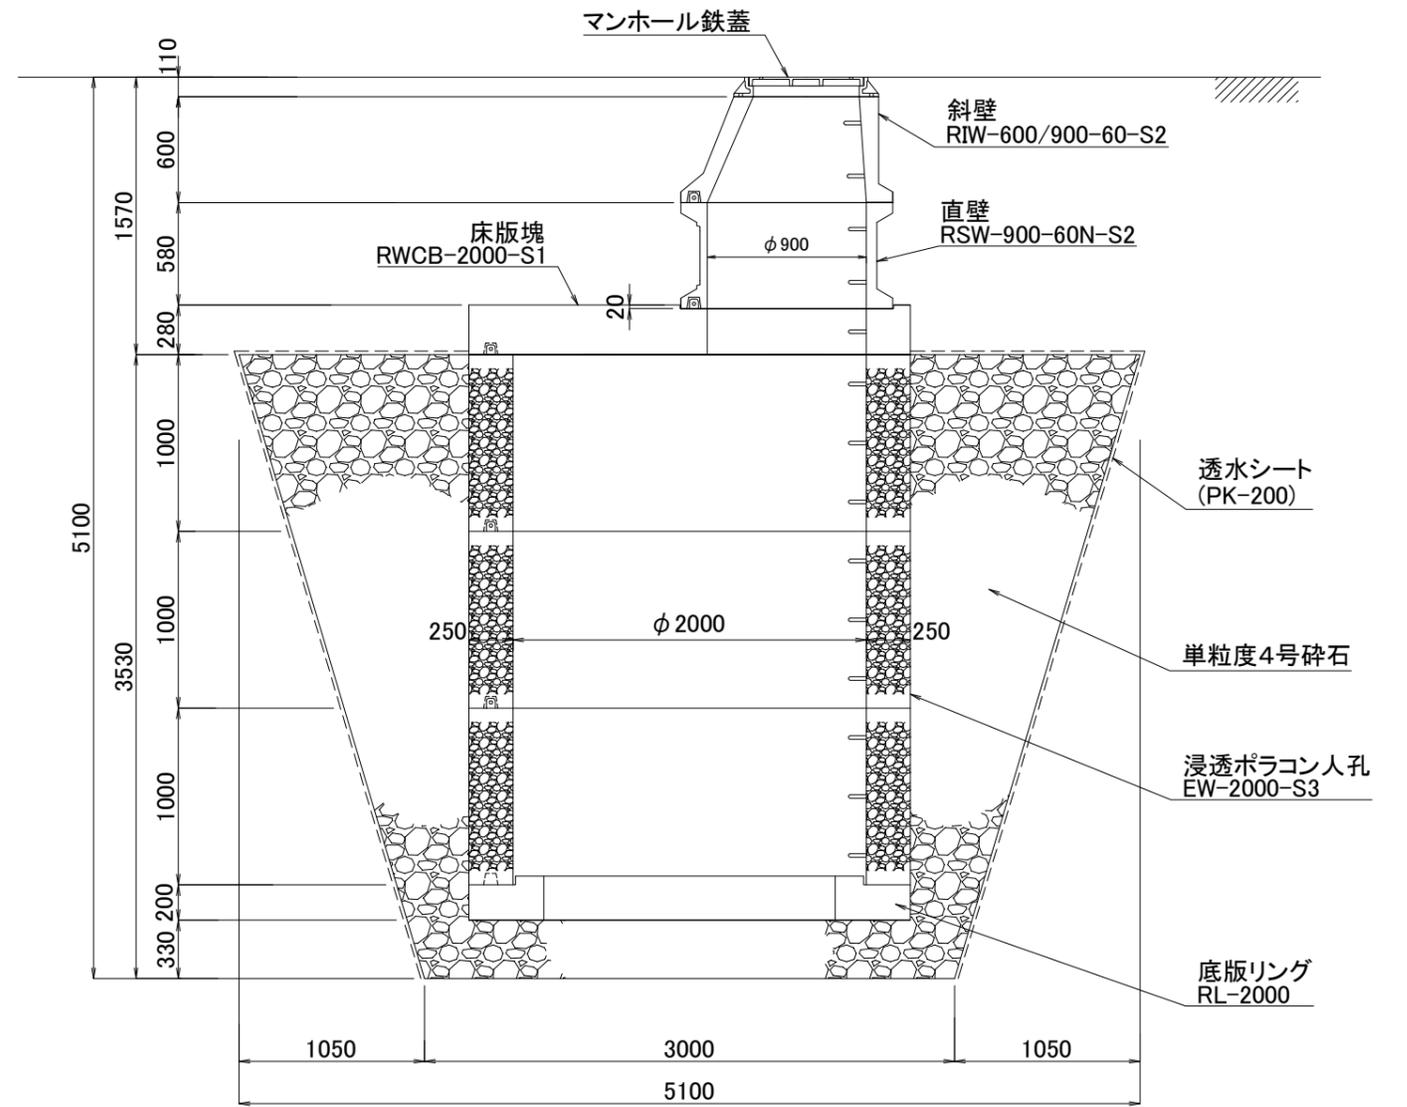

図面名	浸透ポラコン人孔施工断面図		
呼び名	EW-2000-S3	構造	SCALE
		3段積	1/40
関西ポラコン株式会社			