



平面図

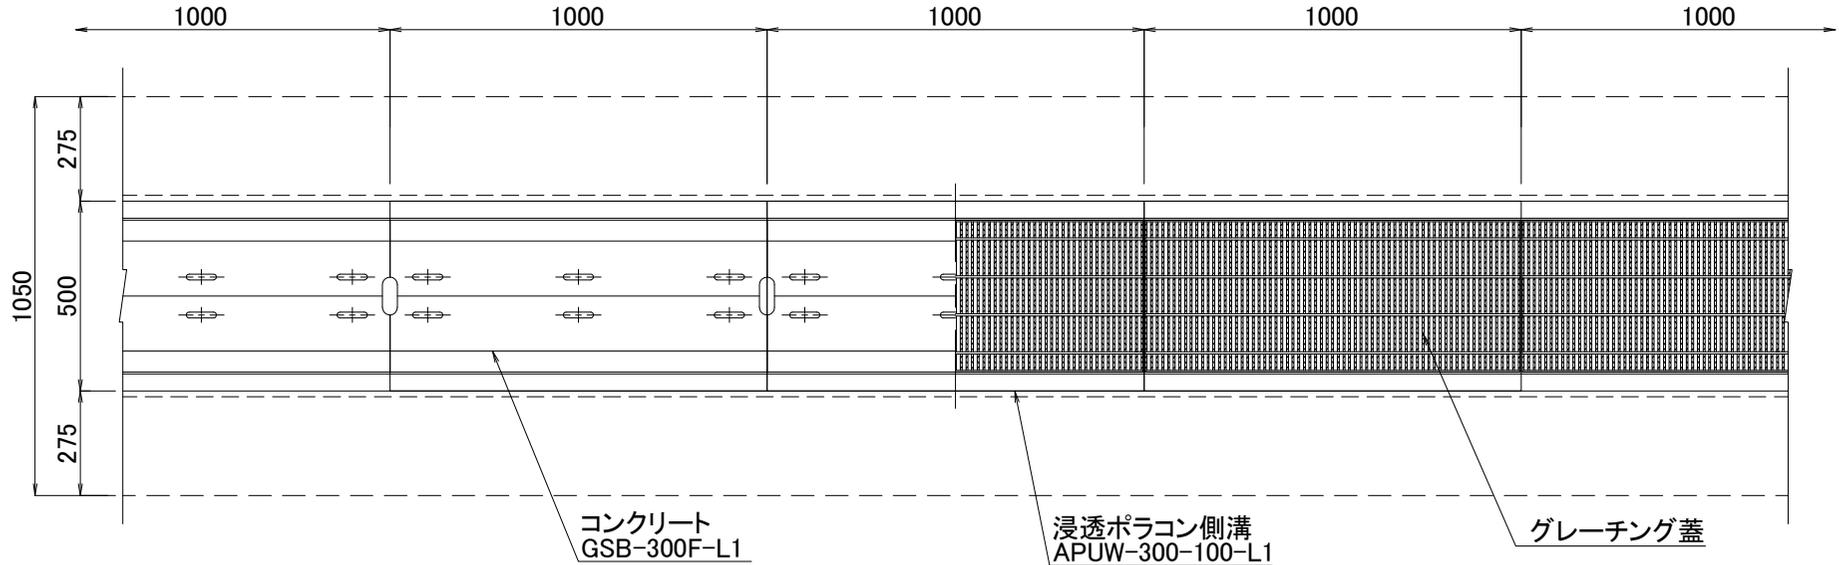

断面図
 コンクリート蓋GSB-300F-L1
 またはグレーチング蓋

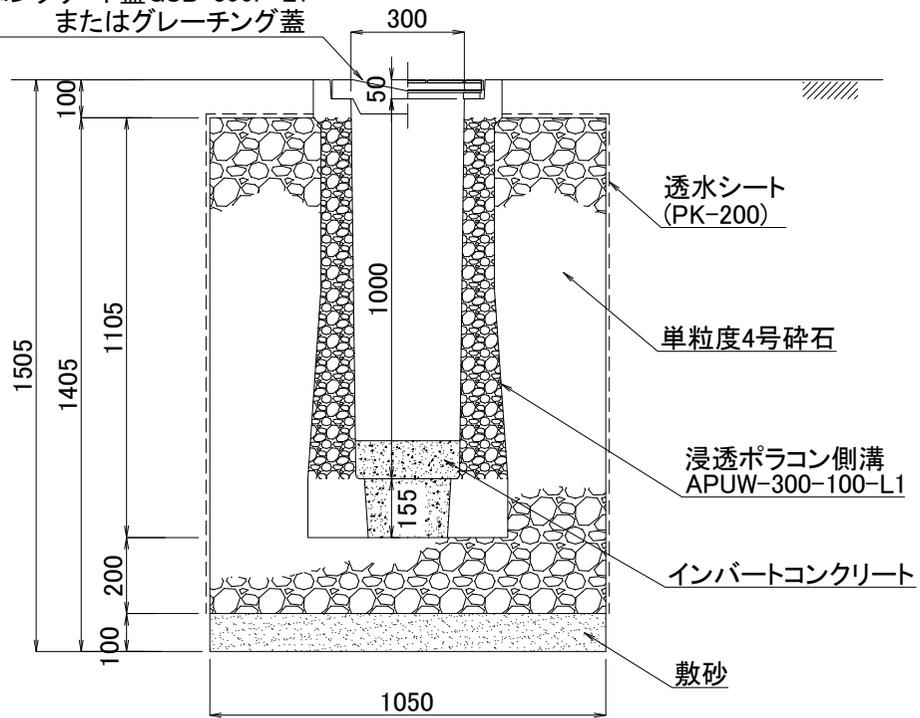

図面名	浸透ポラコン側溝施工断面図		
呼び名	APUW-300-100	構造	SCALE
		両面透水	1/20
関西ポラコン株式会社			