




サンジオキューブ参考施工断面図(2段積)

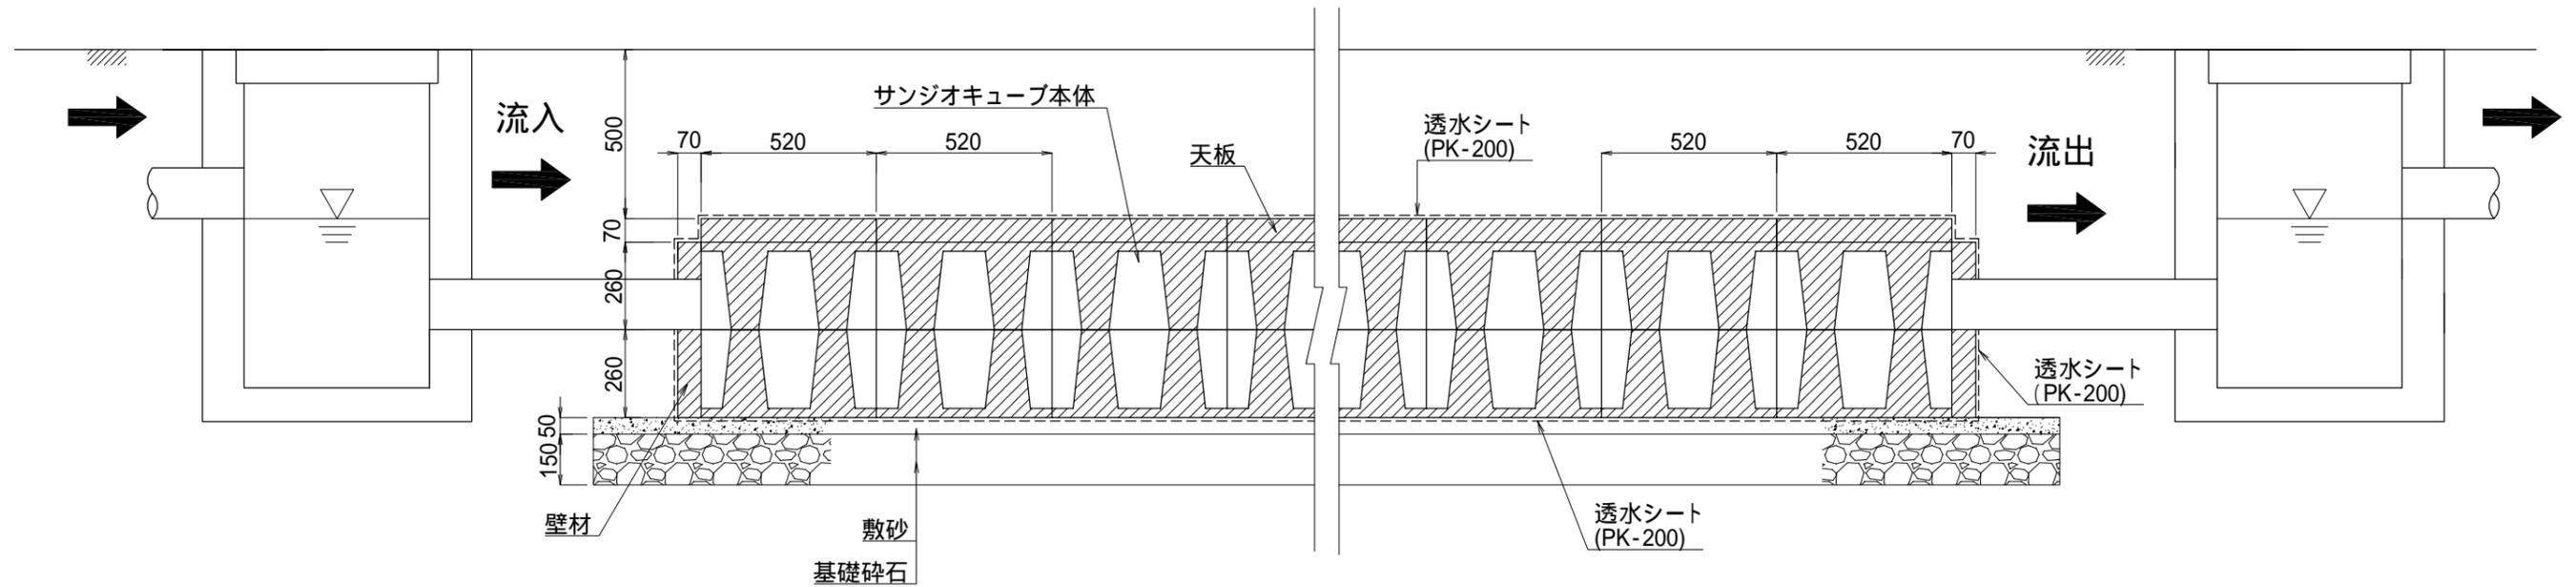

サンジオキューブ接続図

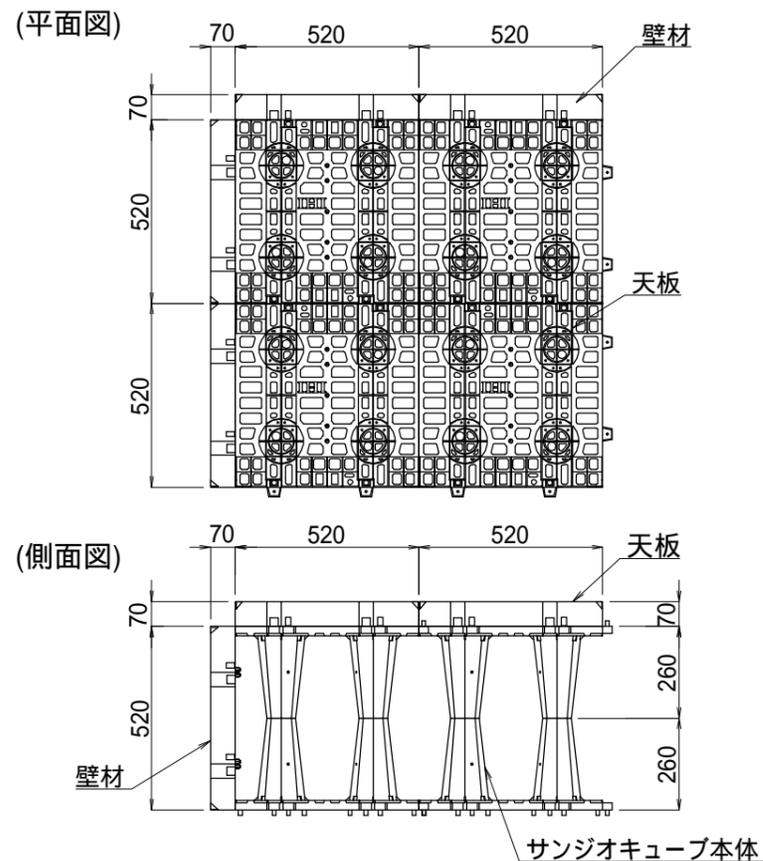

サンジオキューブ構造図

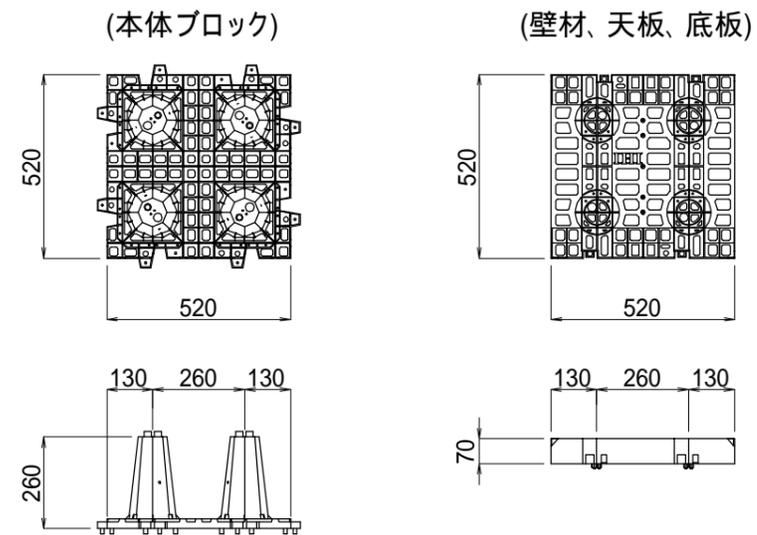

図面名	サンジオキューブ施工断面図(2段積)		
呼び名	サンジオキューブ	構造	SCALE
			1/20

関西パラコン株式会社