

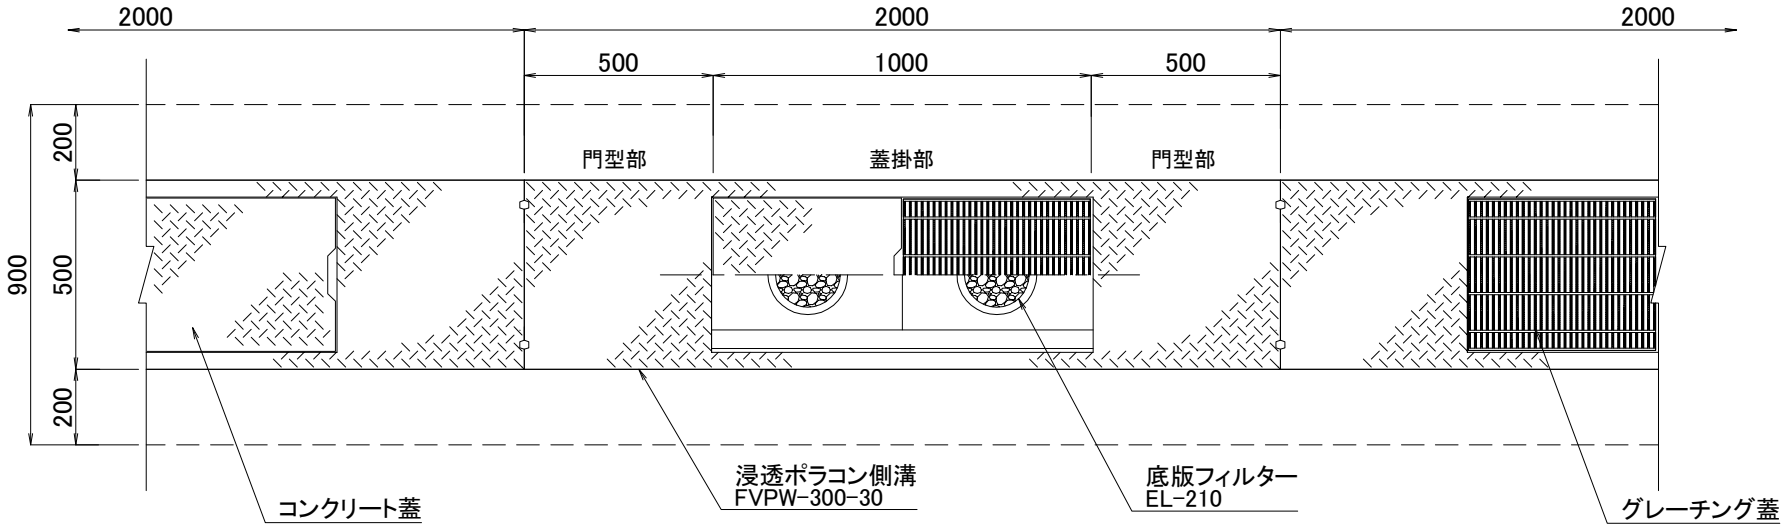


門型部

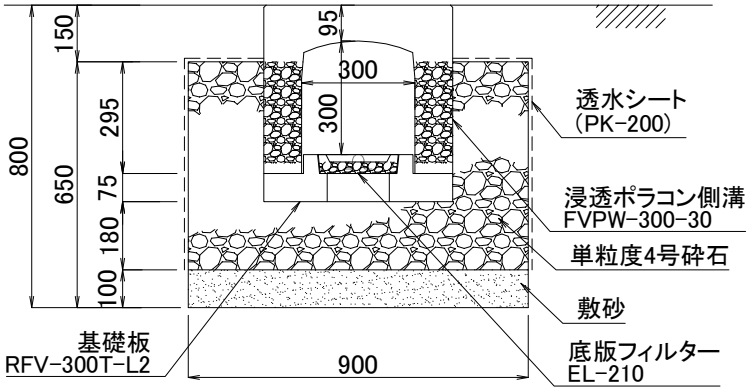


蓋掛部

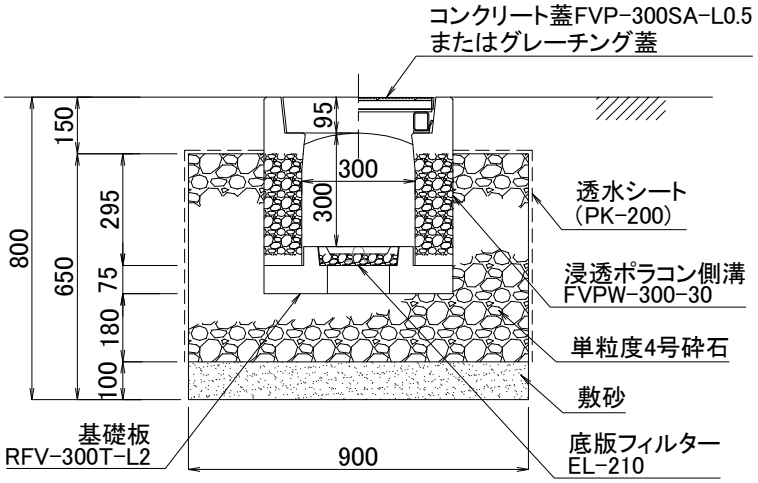


図面名	浸透ポラコン側溝施工断面図		
呼び名	FVPW-300-30	構造	SCALE
		門型両面透水	1/20


関西ポラコン株式会社

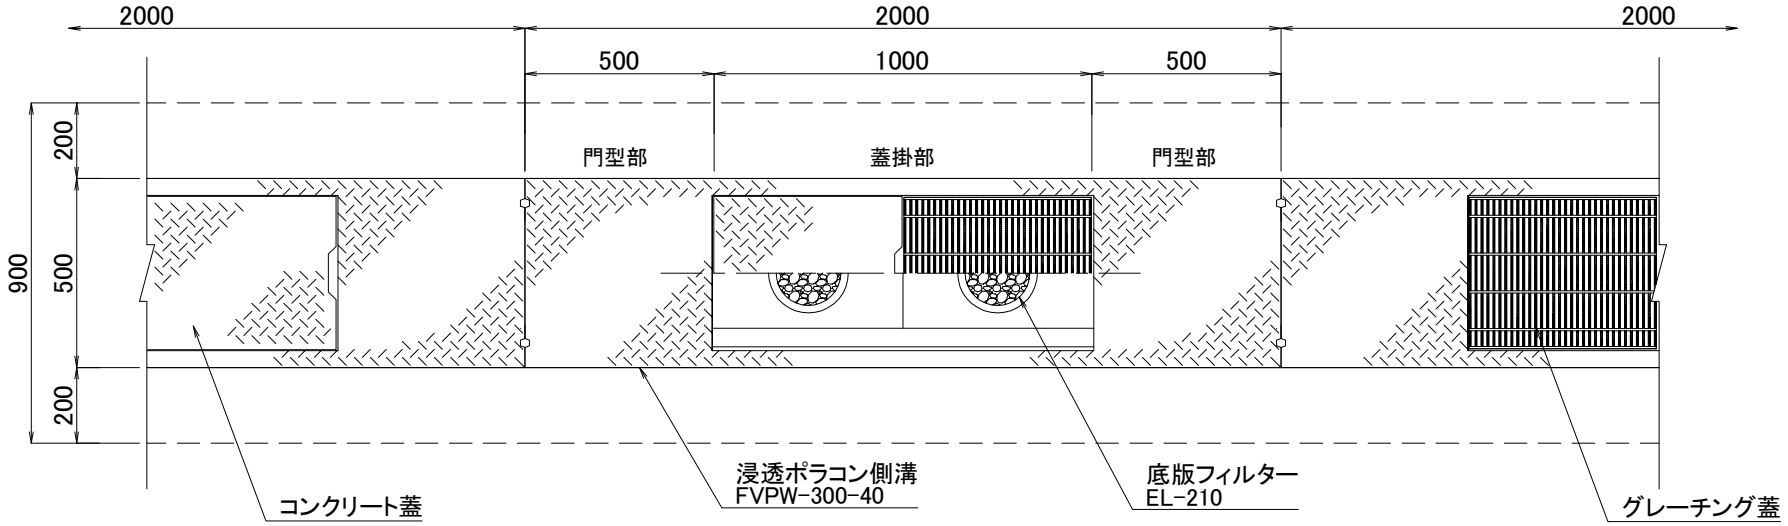

門型部

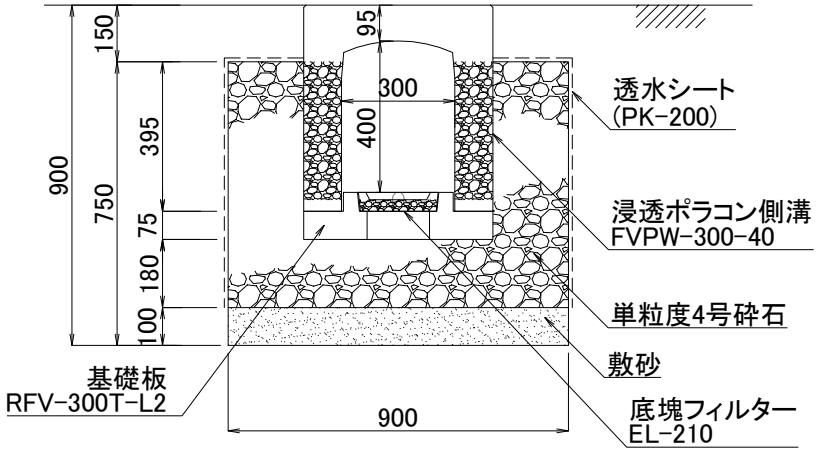


蓋掛部

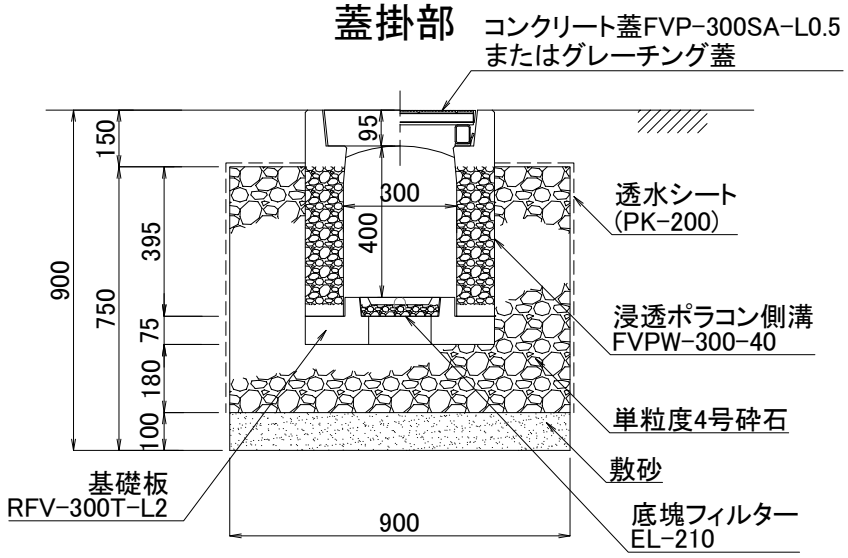


図面名	浸透ポラコン側溝施工断面図		
呼び名	FVPW-300-40	構造	SCALE
		門型両面透水	1/20


関西ポラコン株式会社

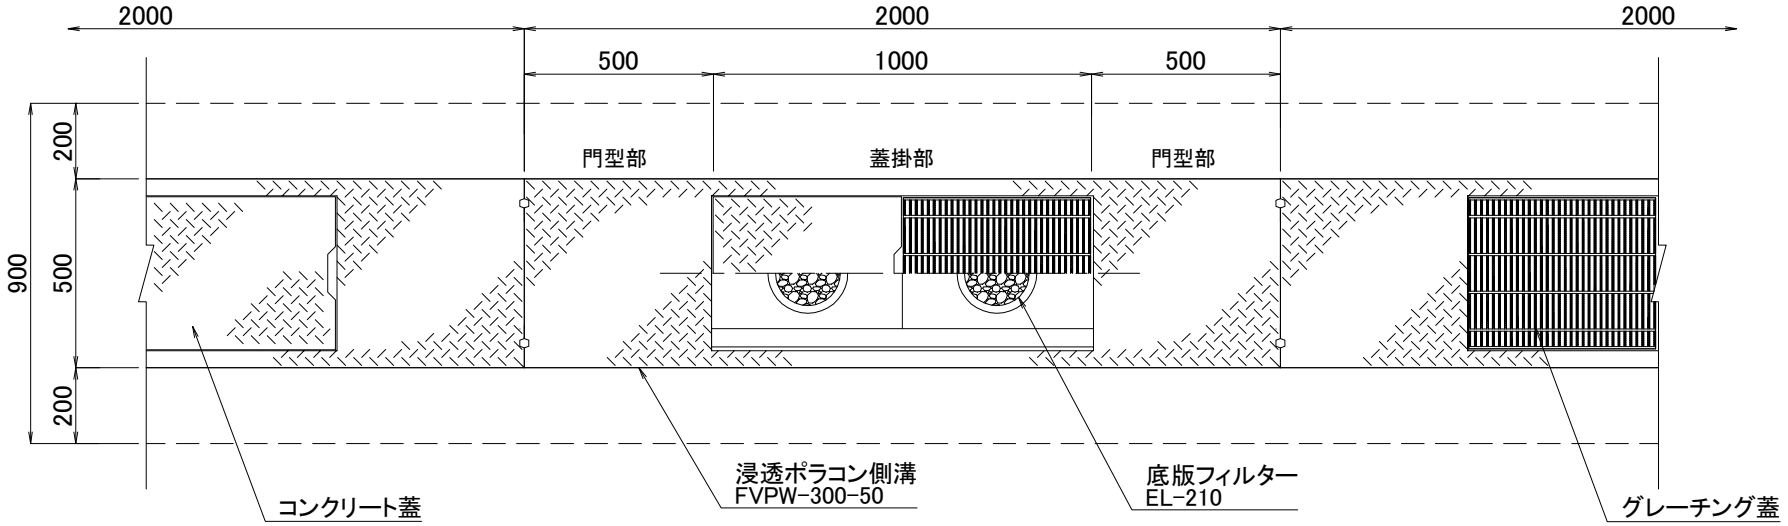

門型部

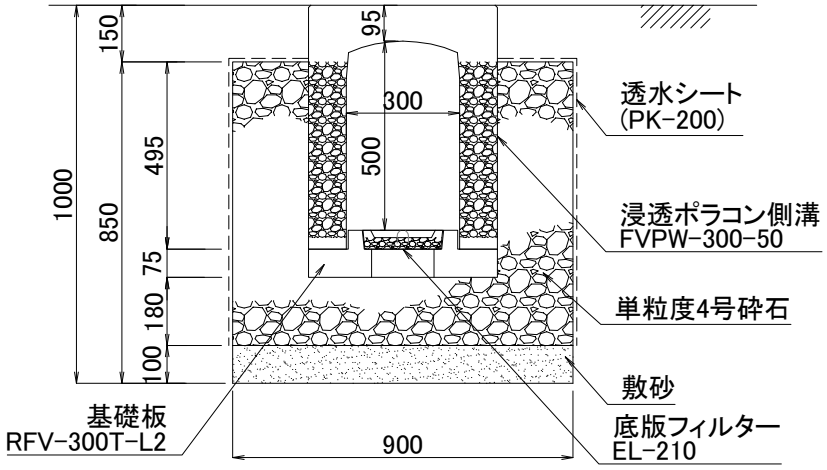


蓋掛部

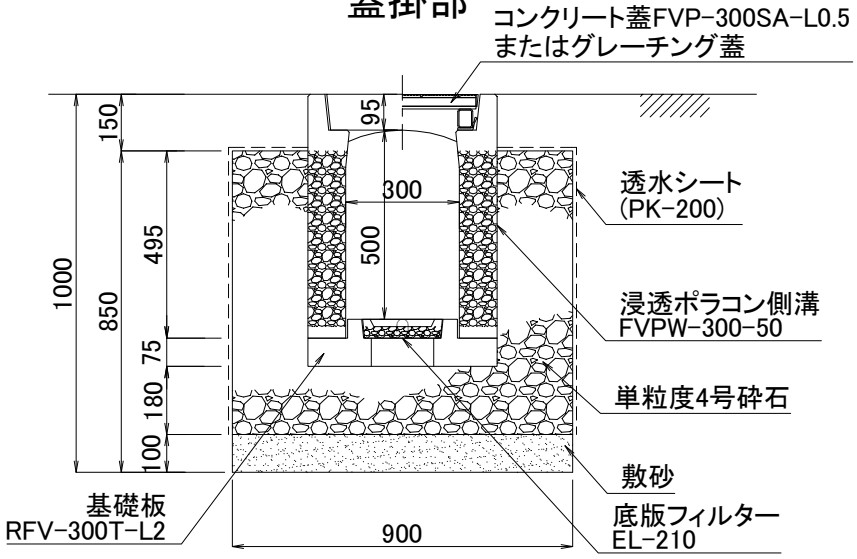


図面名	浸透ポラコン側溝施工断面図		
呼び名	FVPW-300-50	構造	SCALE
		門型両面透水	1/20


関西ポラコン株式会社

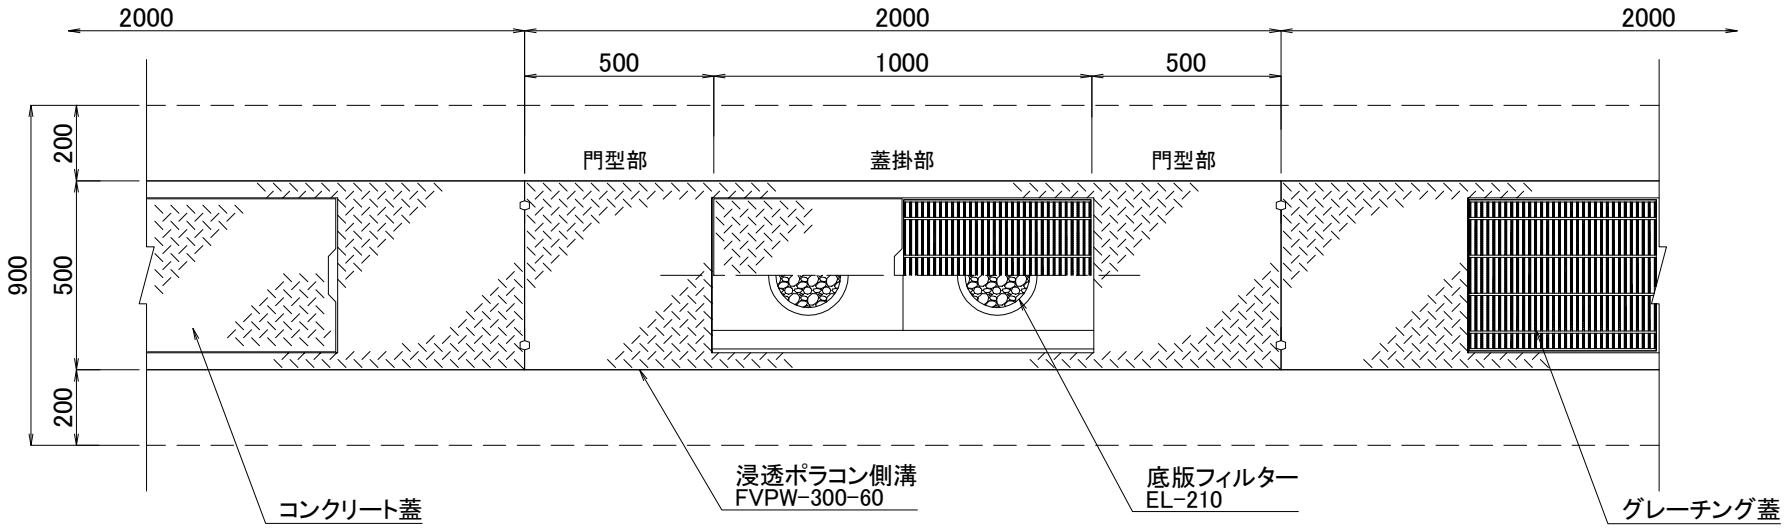

門型部

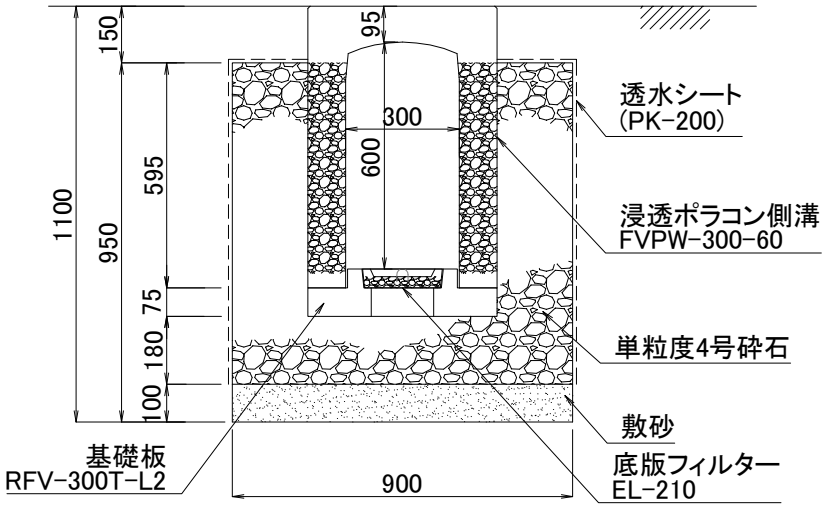


蓋掛部

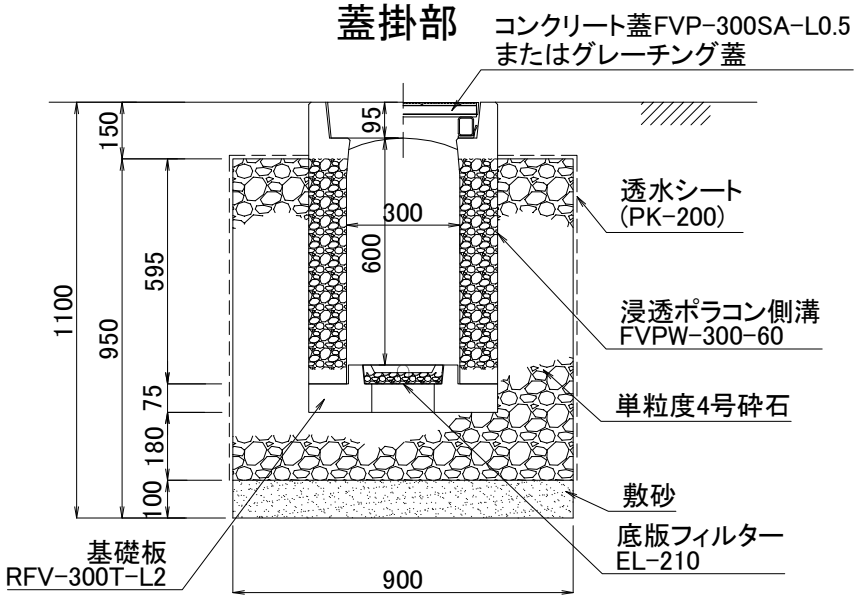


図面名	浸透ポラコン側溝施工断面図		
呼び名	FVPW-300-60	構造	SCALE
		門型両面透水	1/20


関西ポラコン株式会社

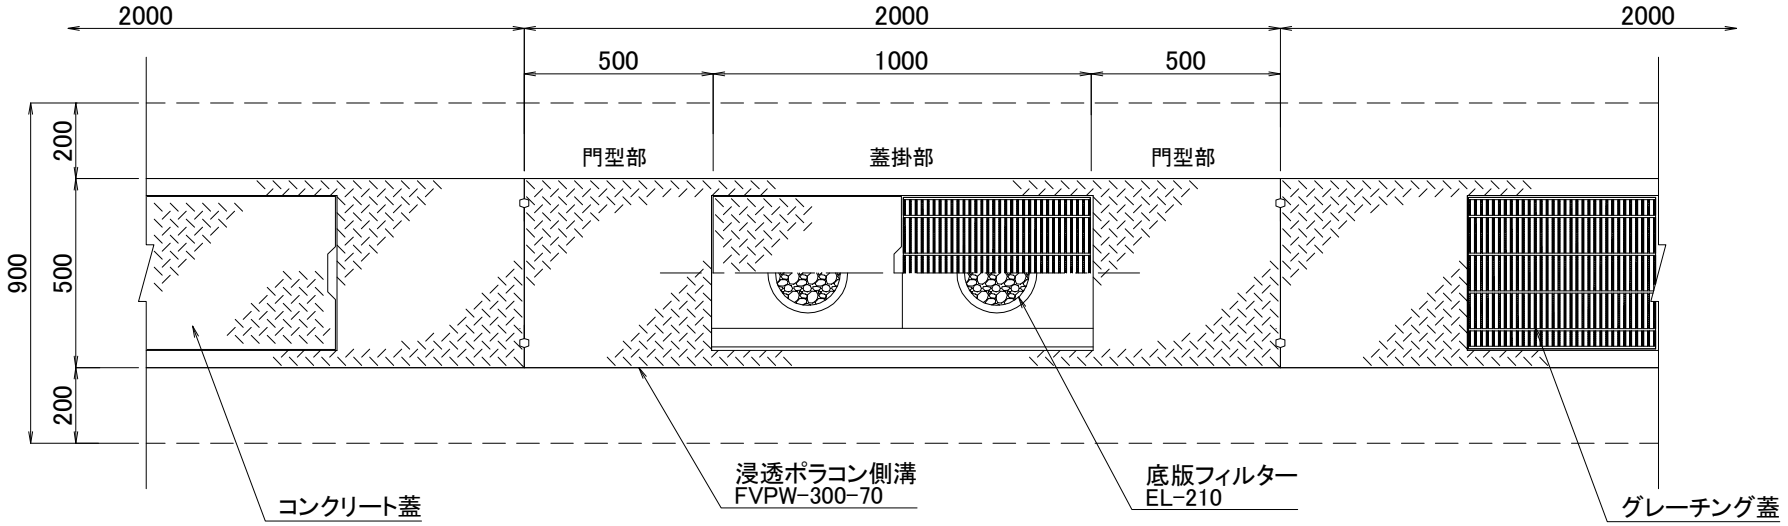

門型部

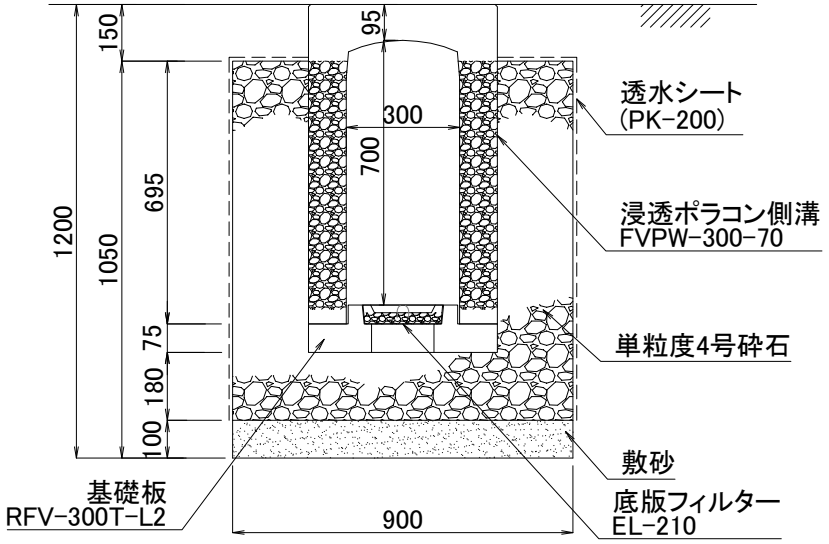


蓋掛部

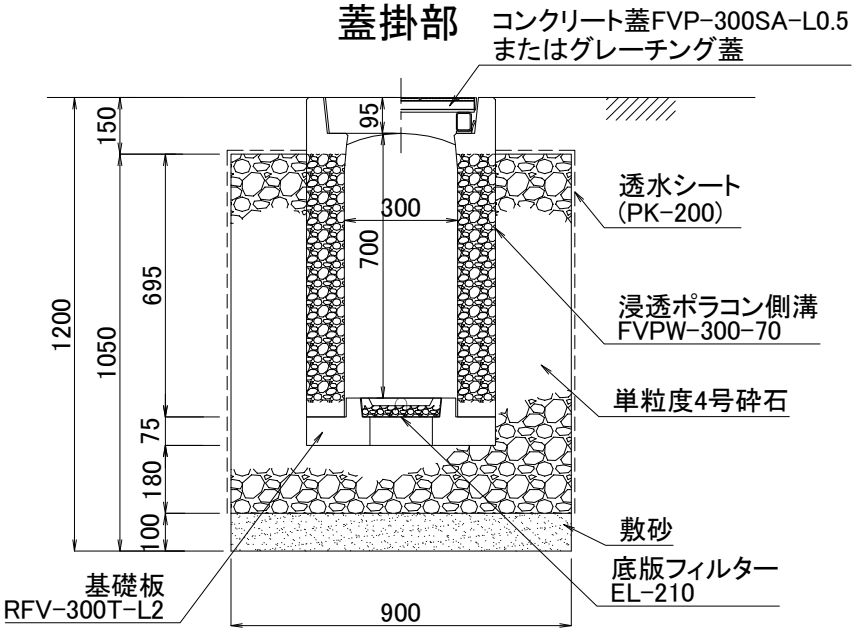


図面名	浸透ポラコン側溝施工断面図		
呼び名	FVPW-300-70	構造	SCALE
		門型両面透水	1/20


関西ポラコン株式会社

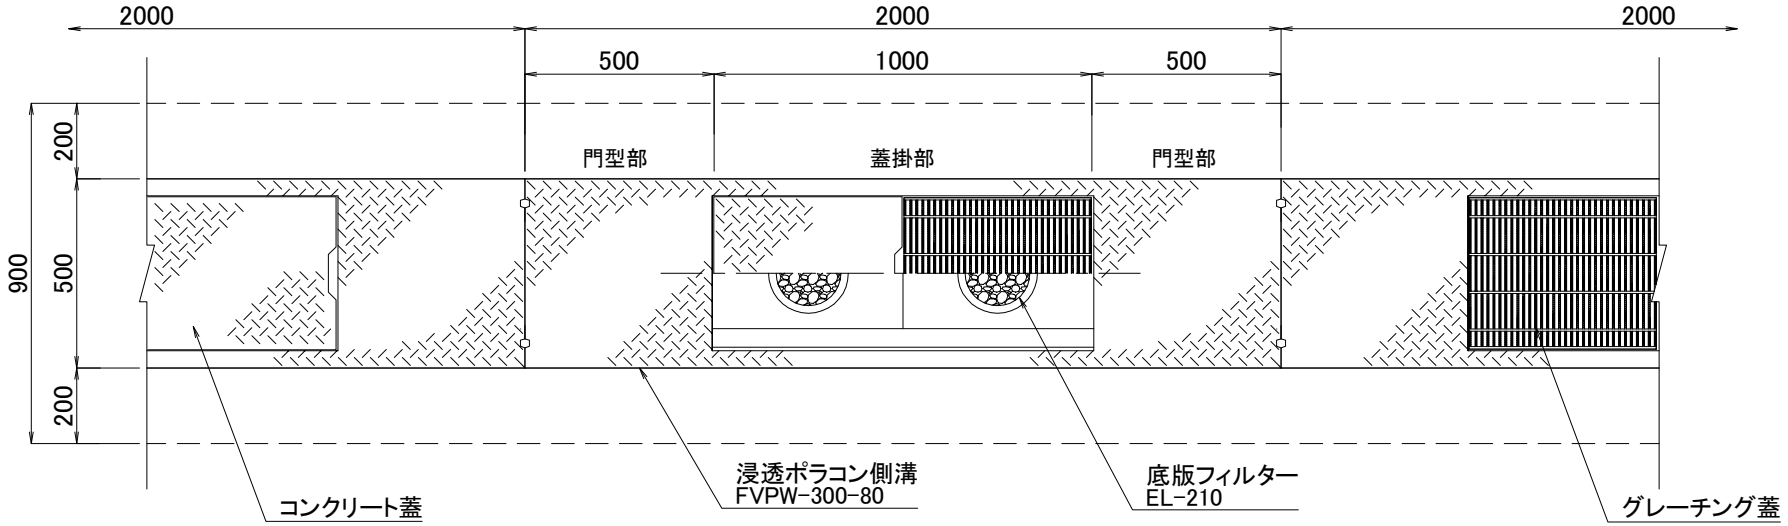

門型部

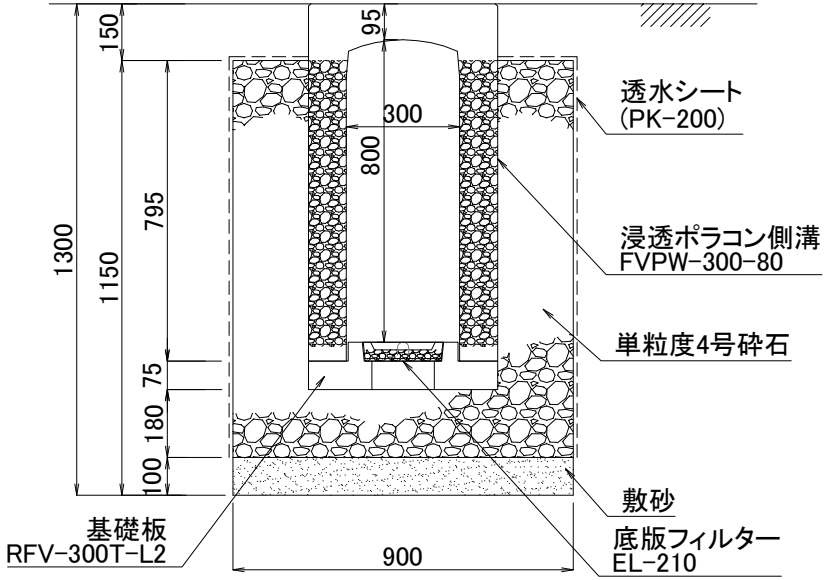


蓋掛部

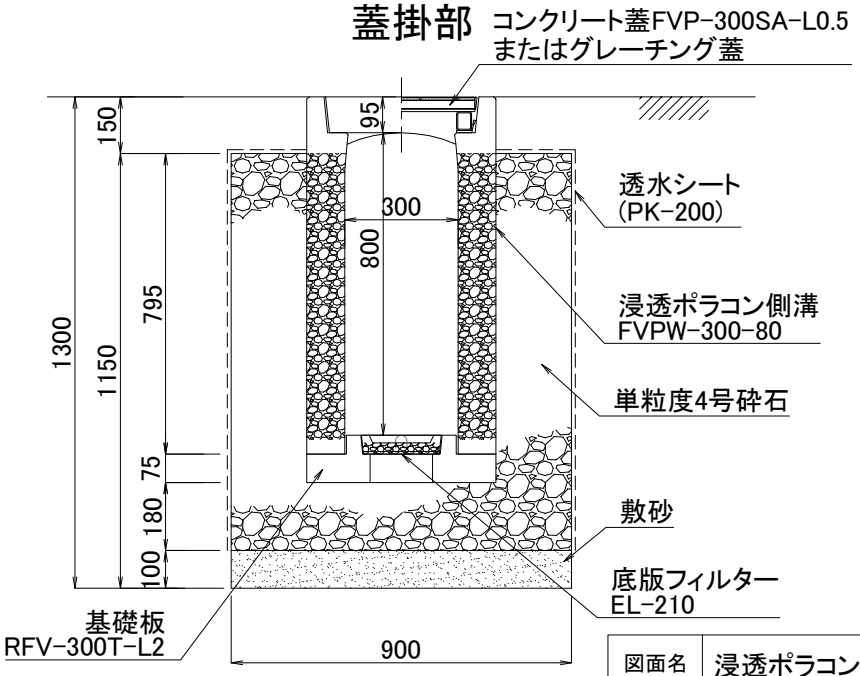


図面名	浸透ポラコン側溝施工断面図		
呼び名	FVPW-300-80	構造	SCALE
		門型両面透水	1/20


関西ポラコン株式会社

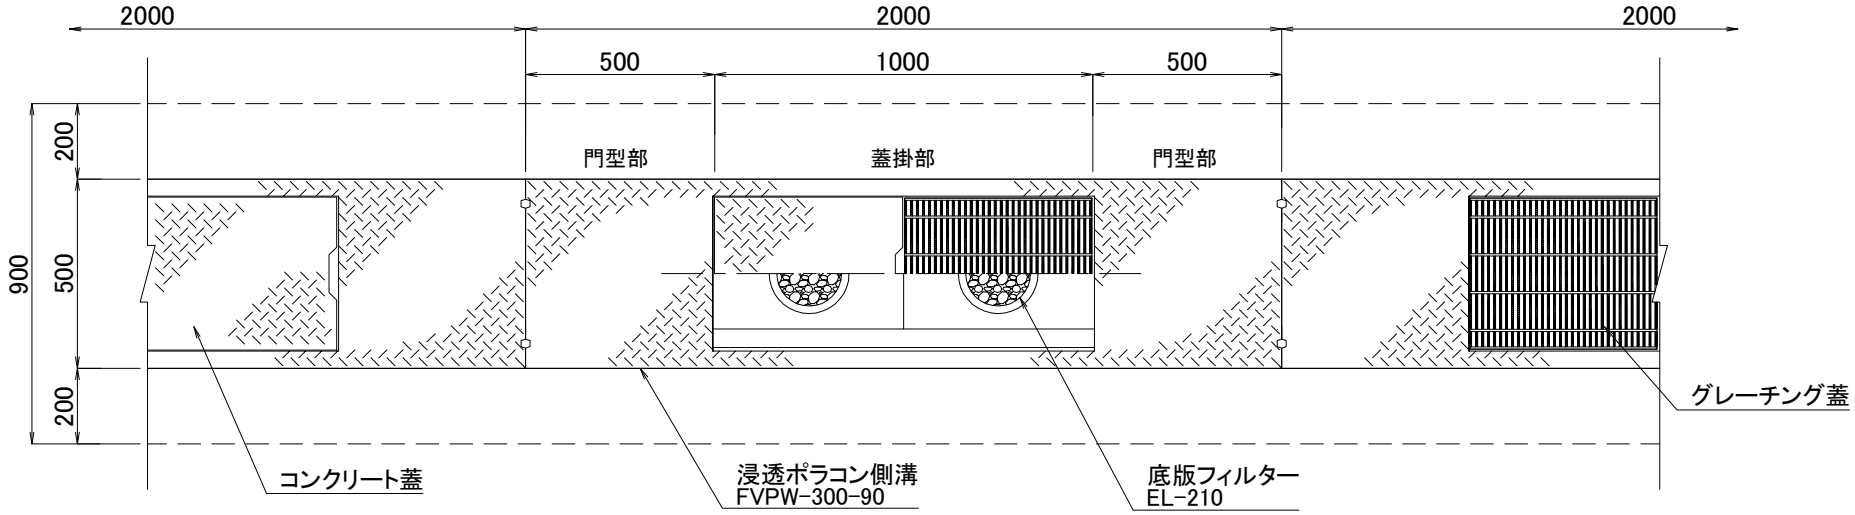

門型部

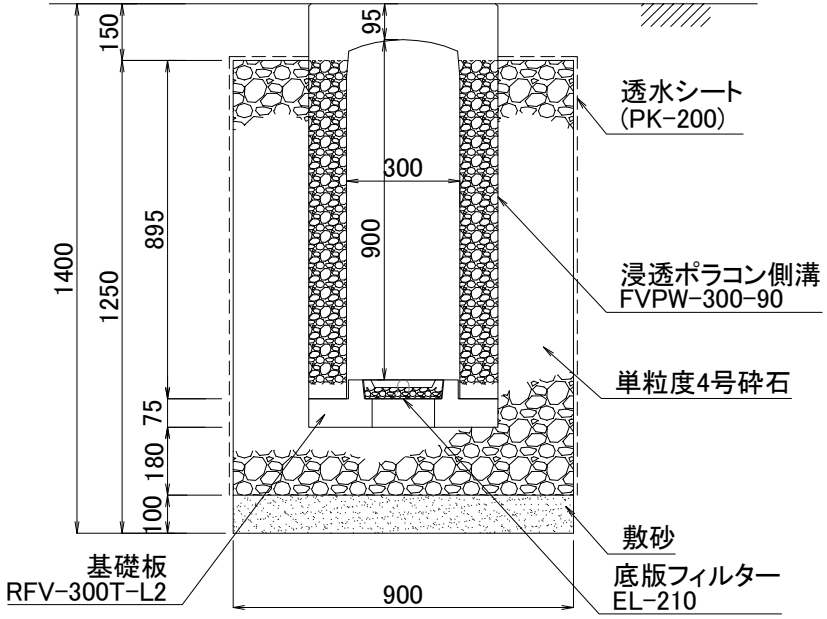


蓋掛部

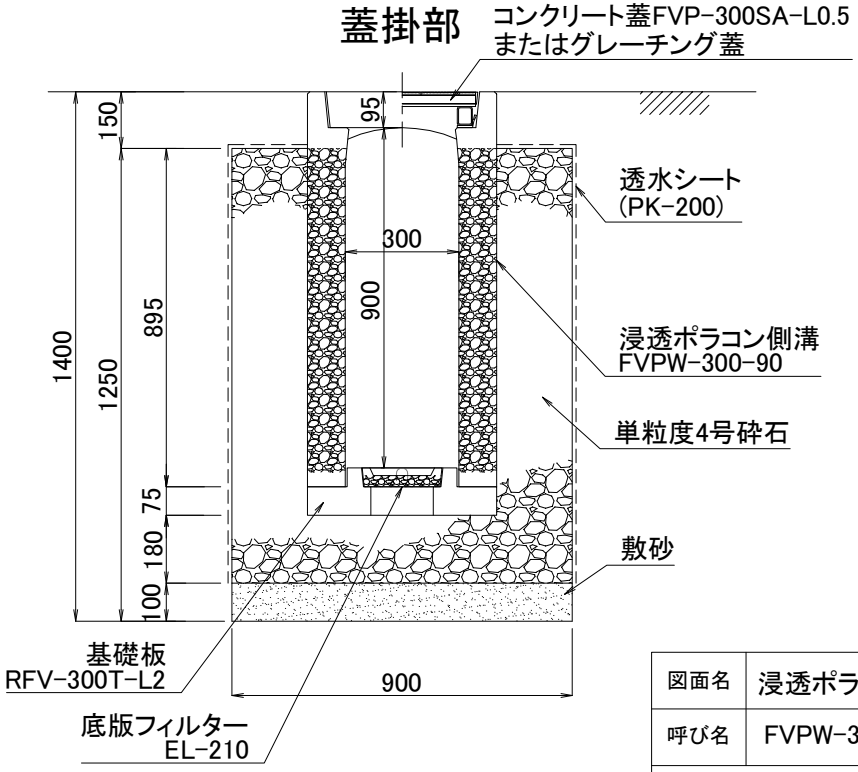


図面名	浸透ポラコン側溝施工断面図		
呼び名	FVPW-300-90	構造	SCALE
		門型両面透水	1/20

関西ポラコン株式会社

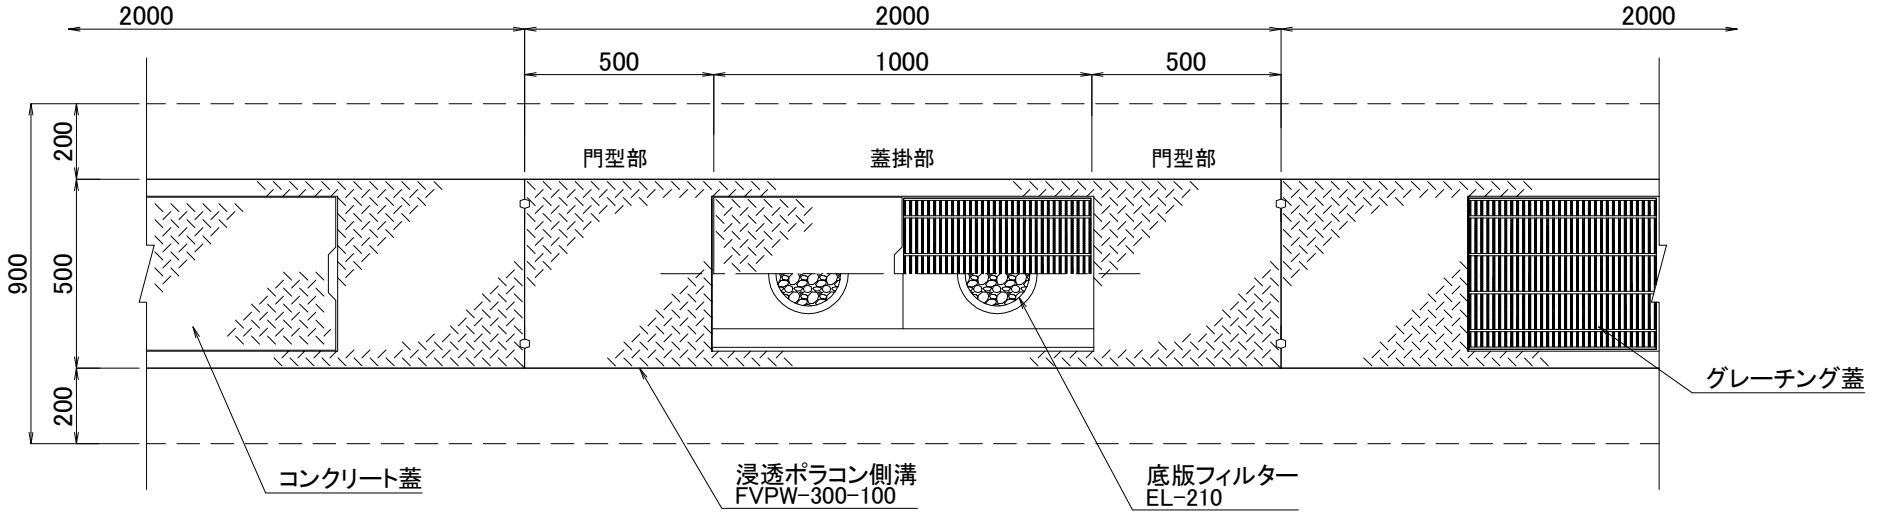


門型部

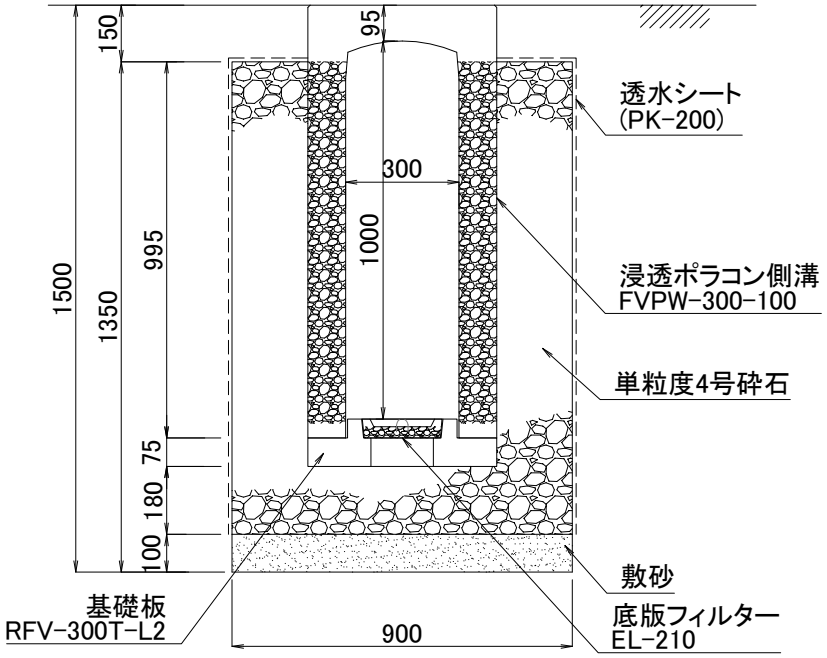

蓋掛部

コンクリート蓋FVP-300SA-L0.5
またはグレーチング蓋

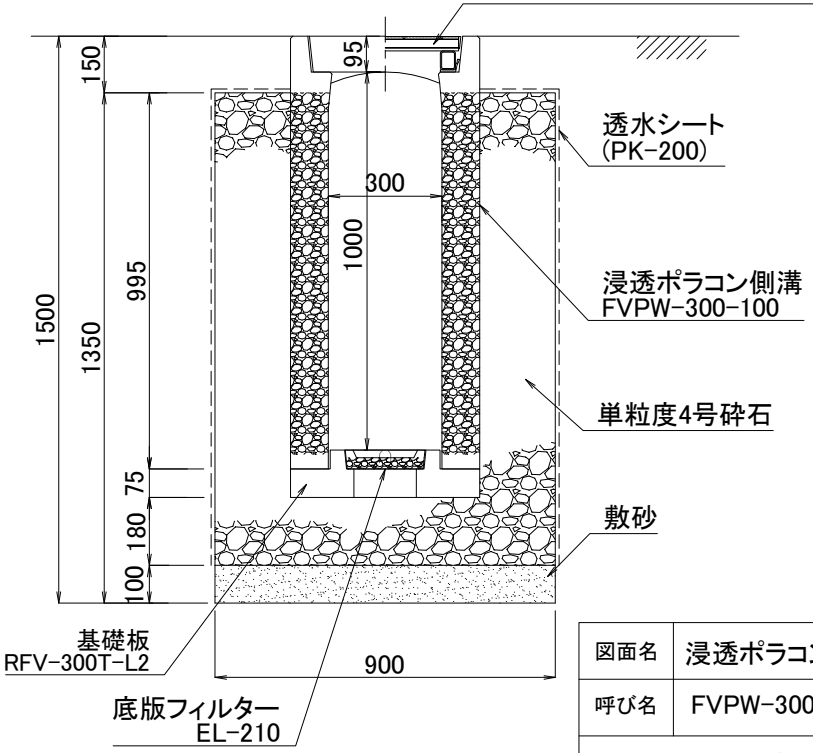

図面名	浸透ポラコン側溝施工断面図		
呼び名	FVPW-300-100	構造	SCALE
		門型両面透水	1/20

関西ポラコン株式会社