




サンジオキューブ参考施工断面図(1段積)

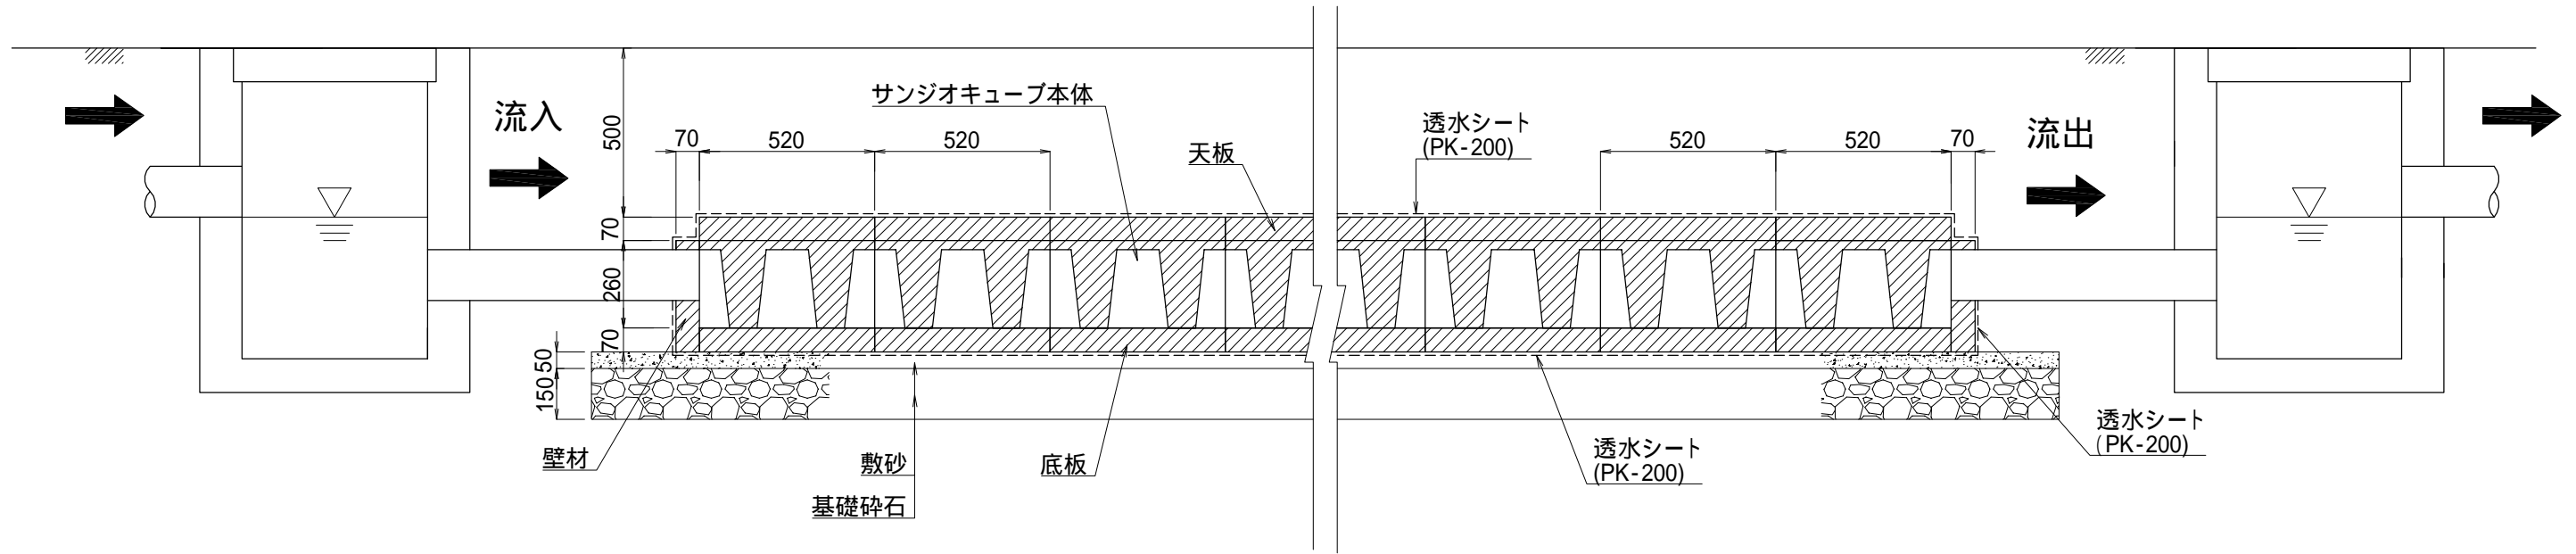

サンジオキューブ接続図

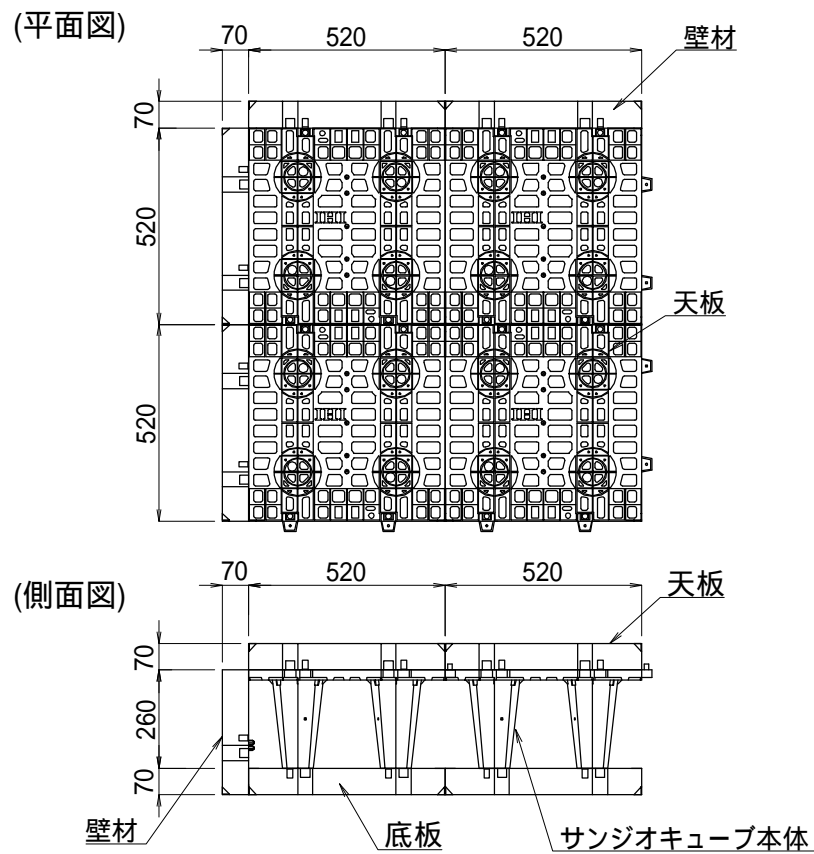

サンジオキューブ構造図

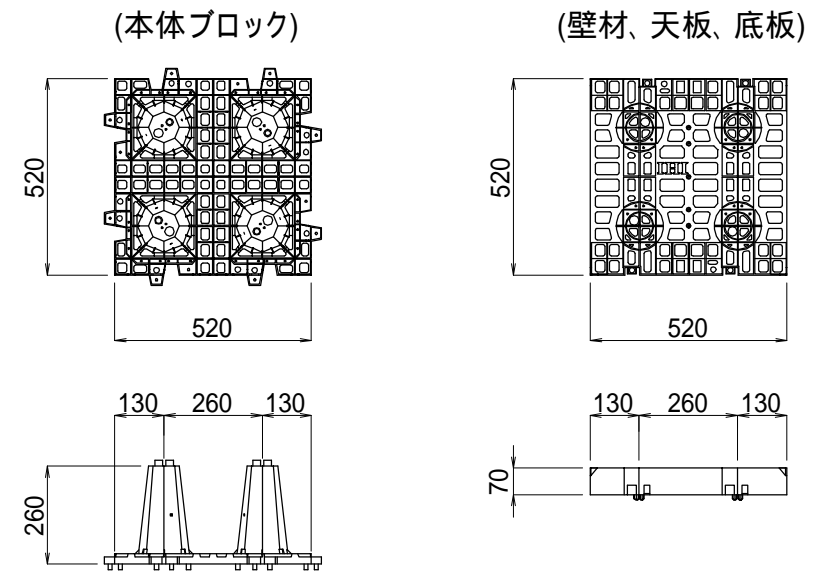

図面名	サンジオキューブ施工断面図(1段積)		
呼び名	サンジオキューブ	構造	SCALE 1/20
関西パラコン株式会社			