




サンジोक्यूブ参考施工断面図(1段積)

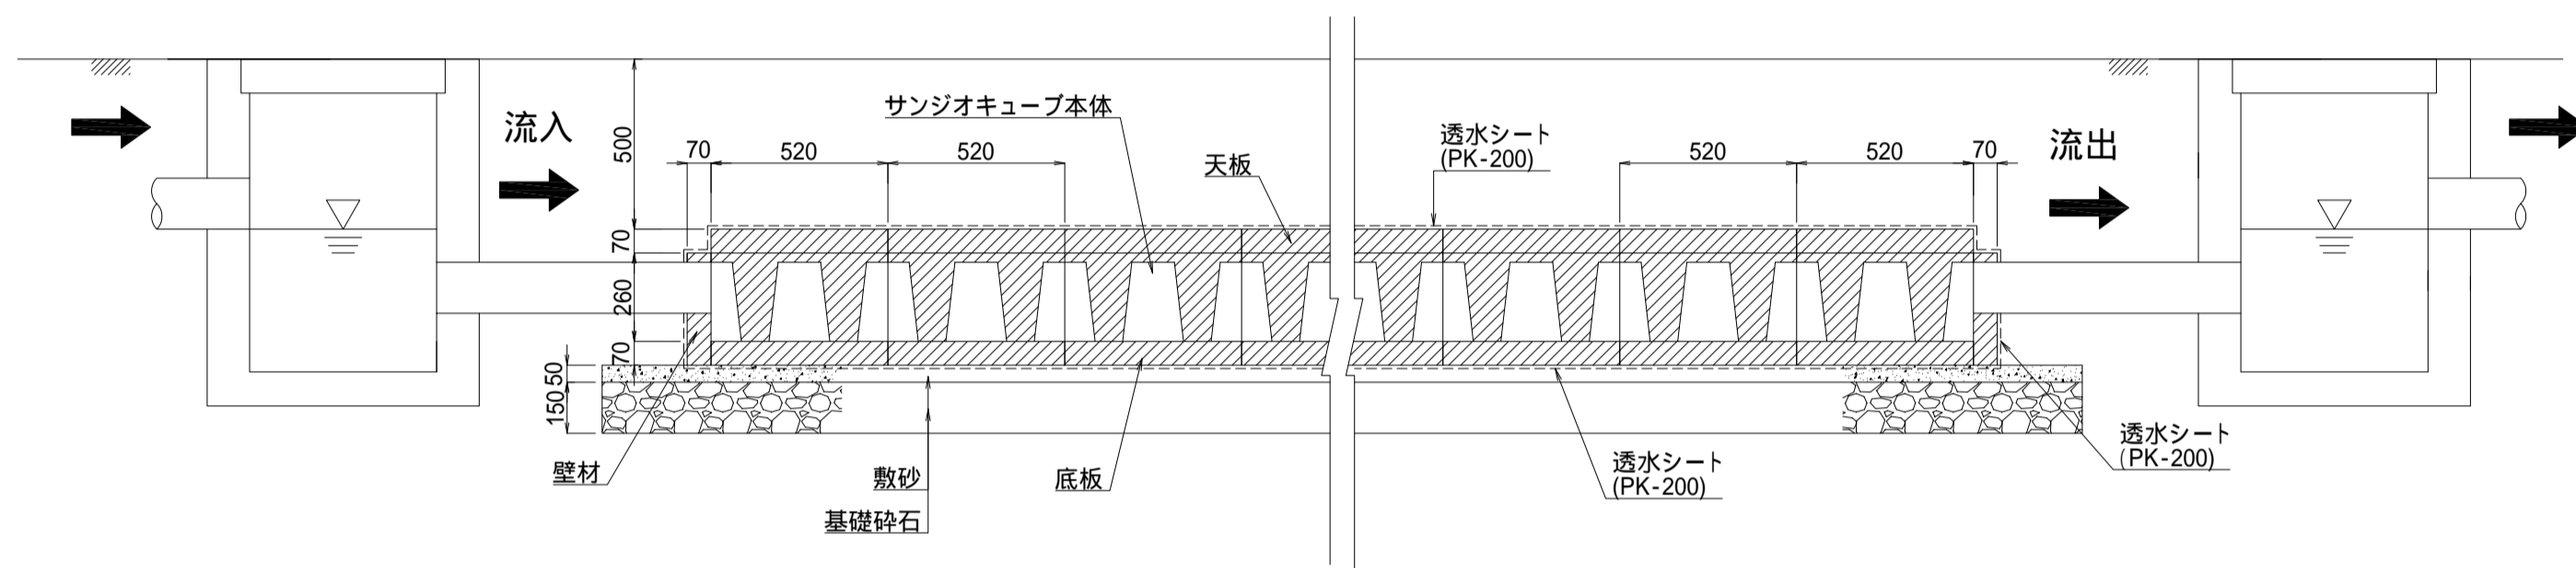

サンジोक्यूブ接続図

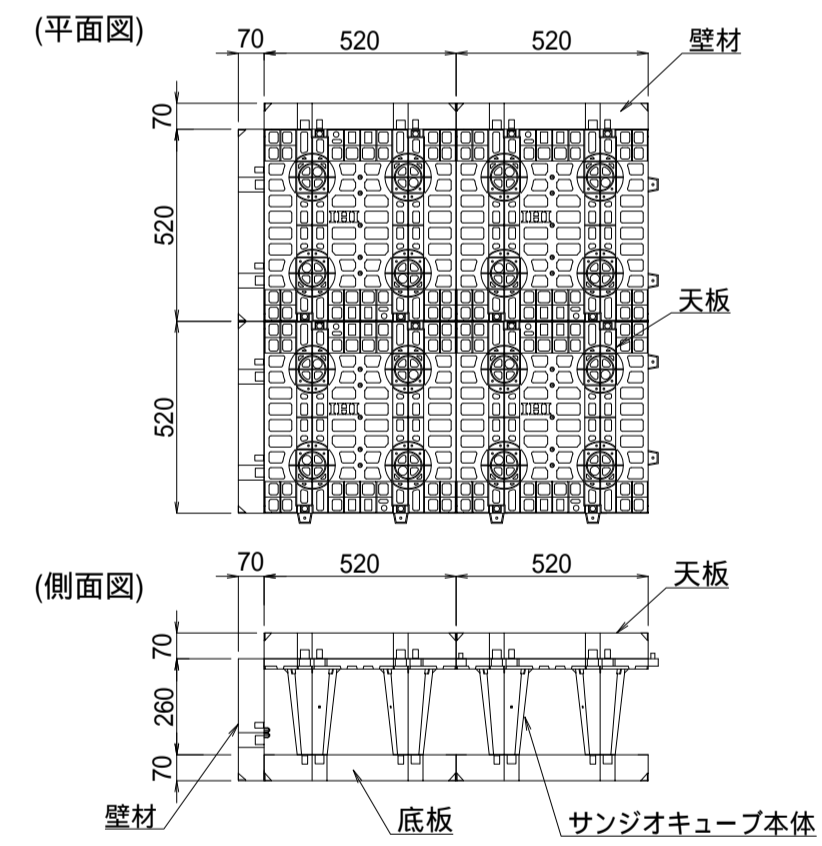


サンジोक्यूブ構造図

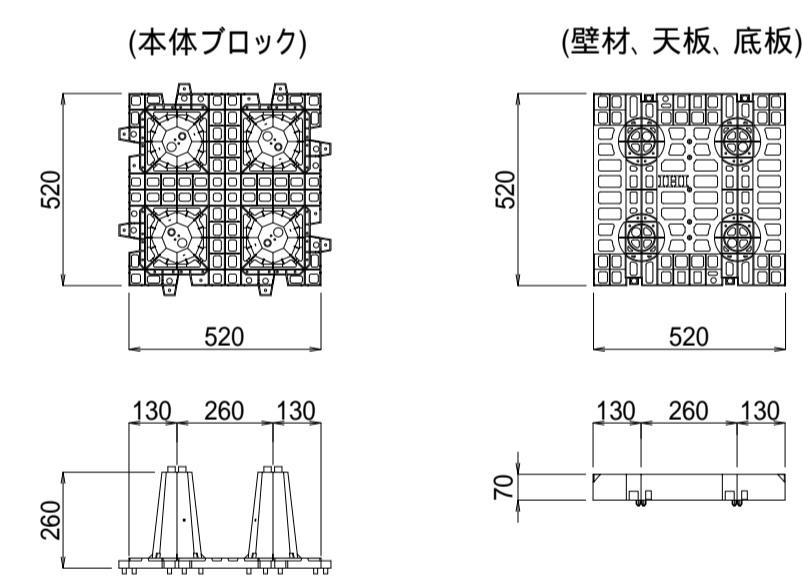


図面名	サンジोक्यूブ施工断面図(1段積)
呼び名	サンジोक्यूブ
構造	SCALE 1/20
関西ボラコン株式会社	


サンジोक्यूブ参考施工断面図(2段積)

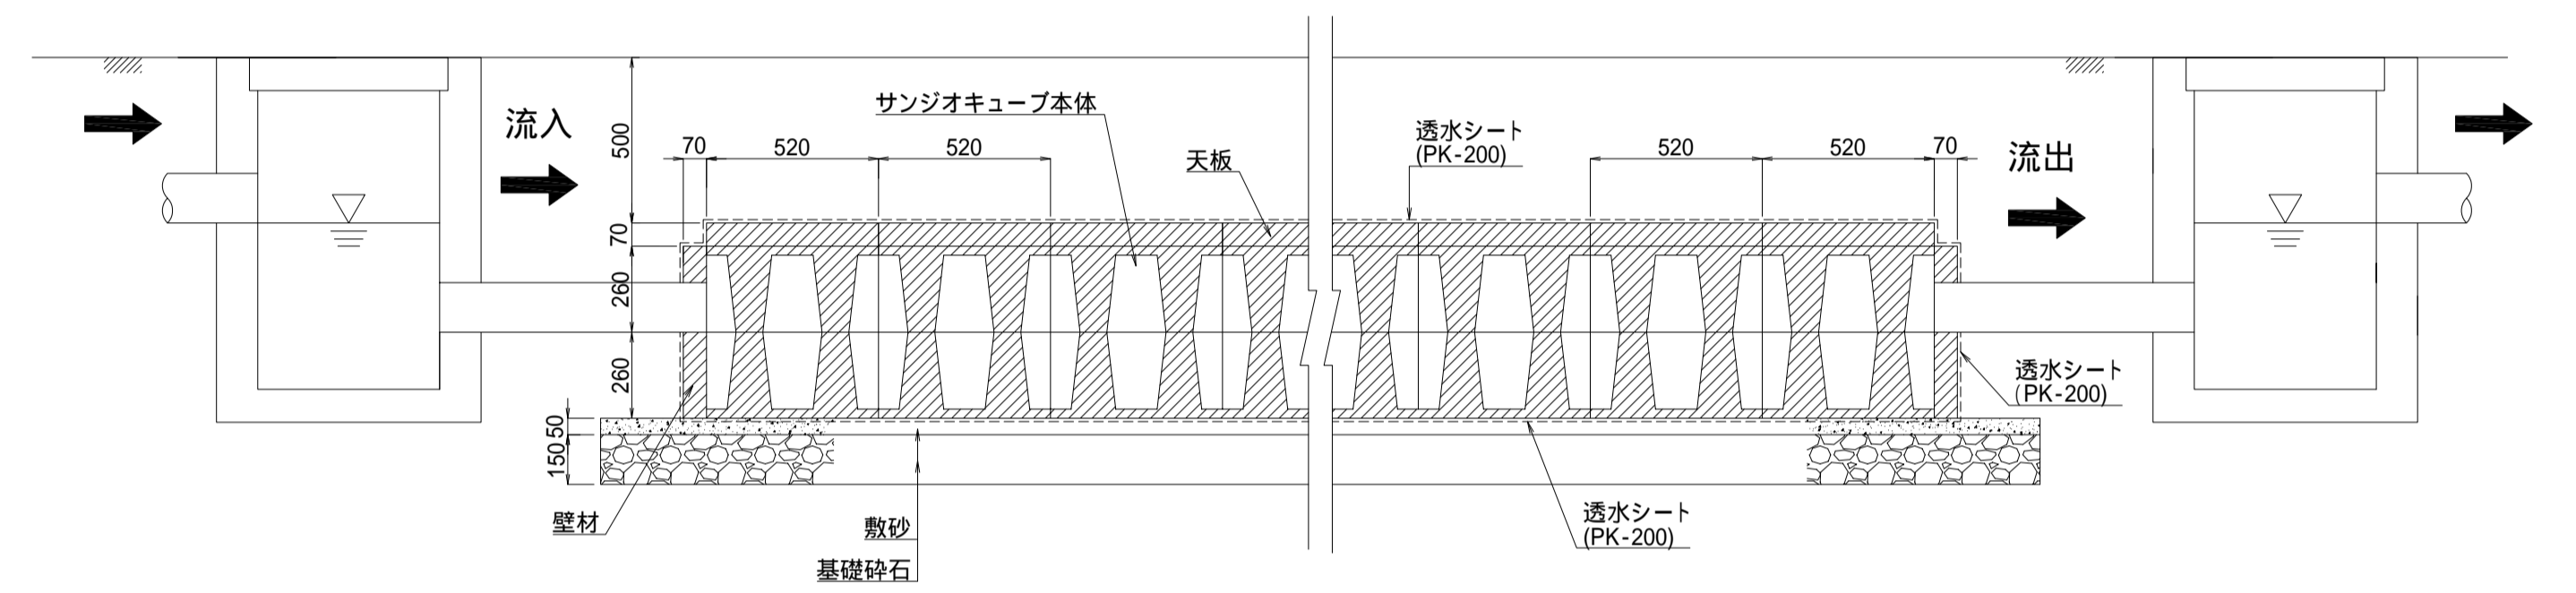

サンジोक्यूブ接続図

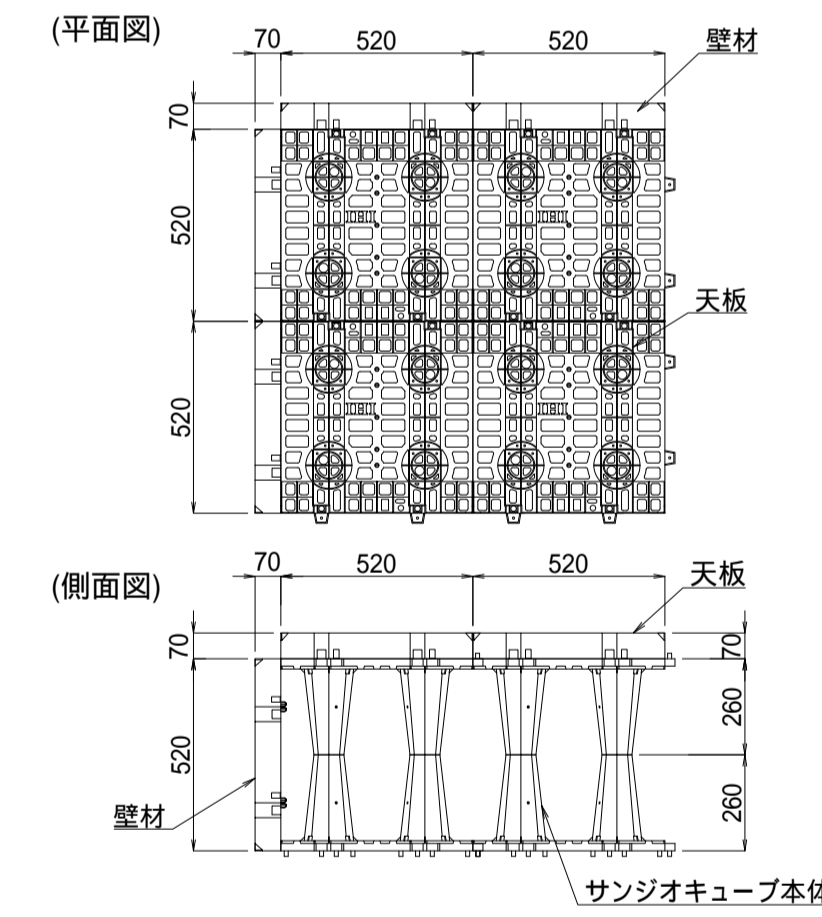

サンジोक्यूブ構造図

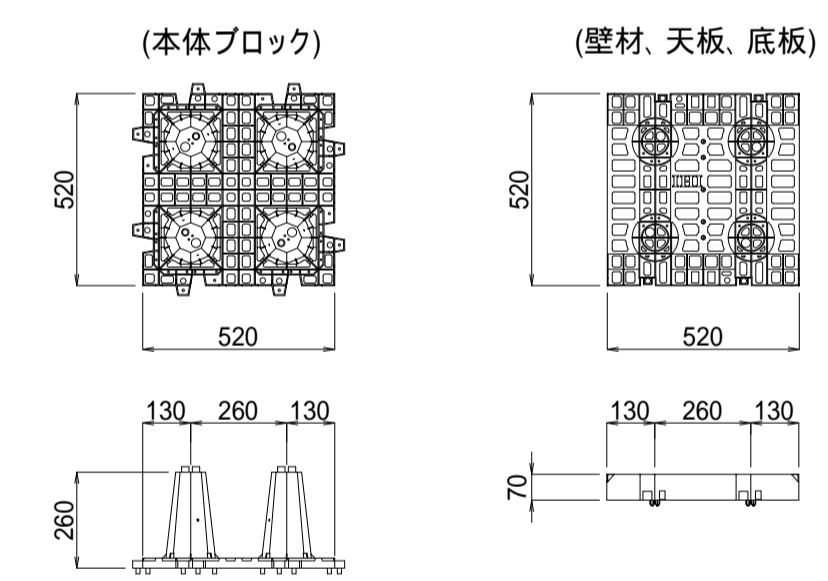

図面名	サンジोक्यूブ施工断面図(2段積)
呼び名	サンジोक्यूブ
構造	SCALE 1/20
関西ボラコン株式会社	