

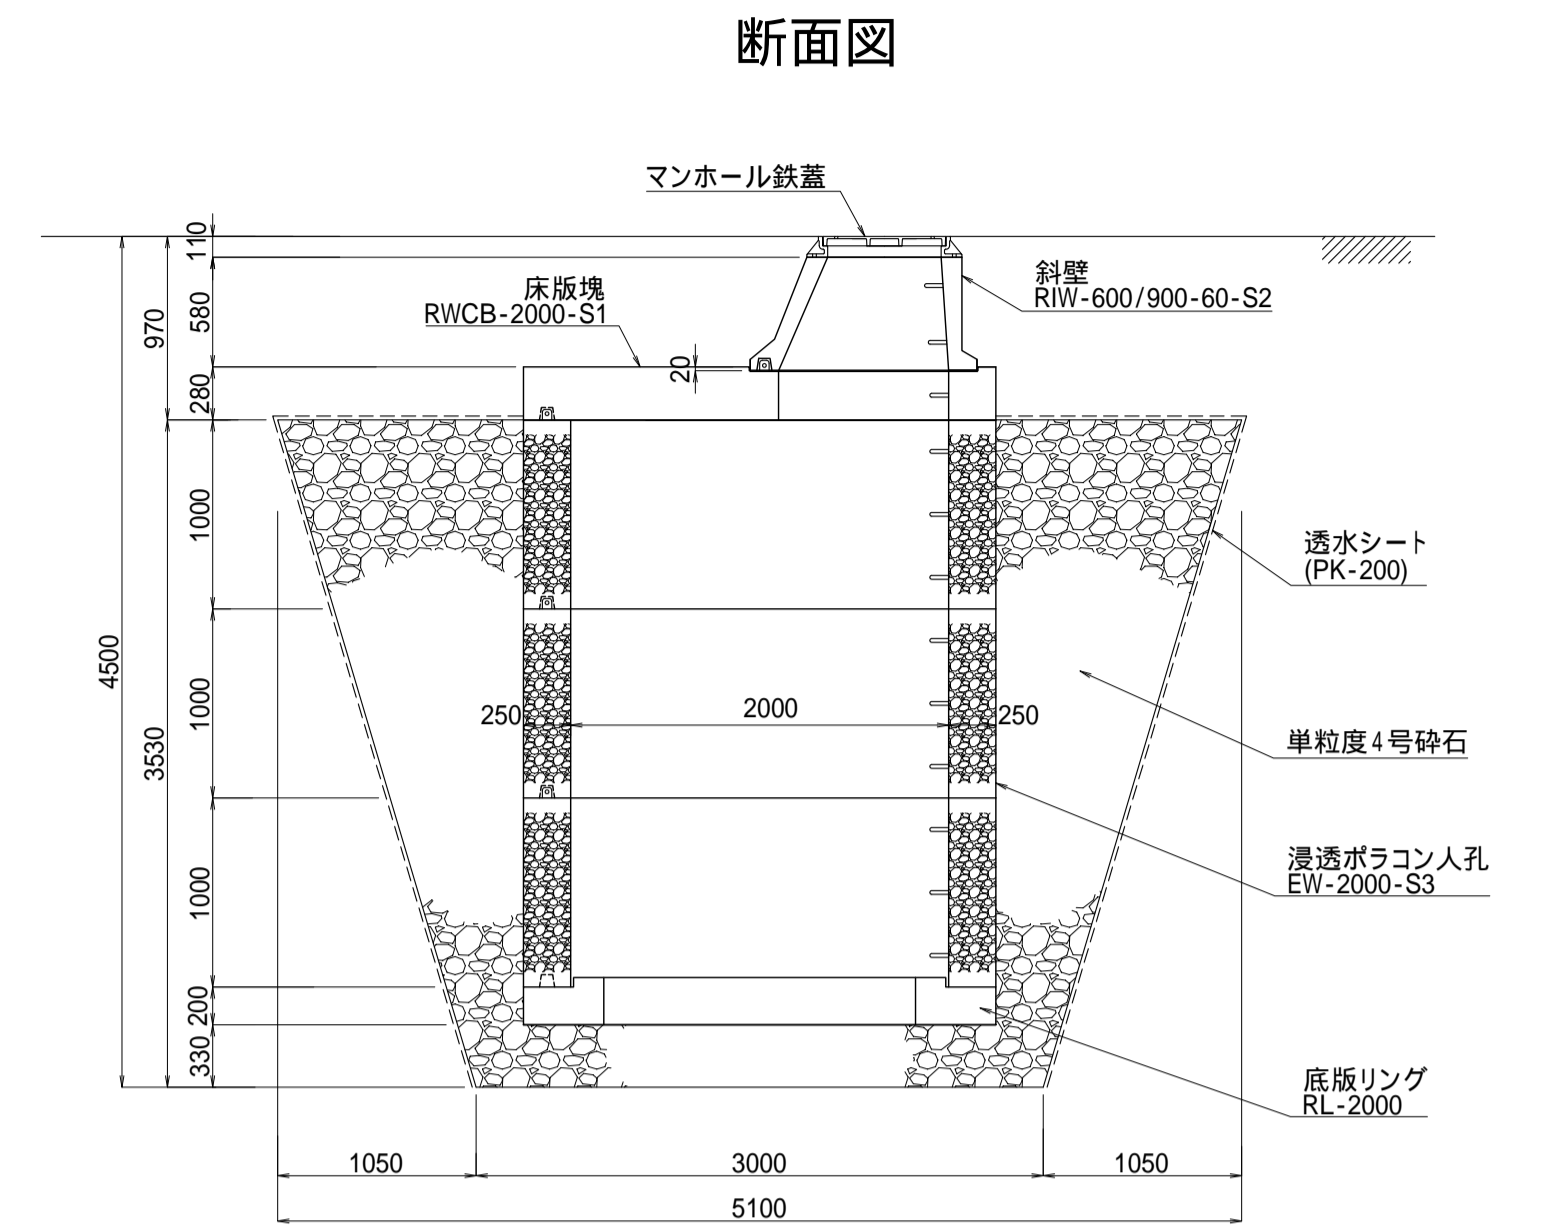
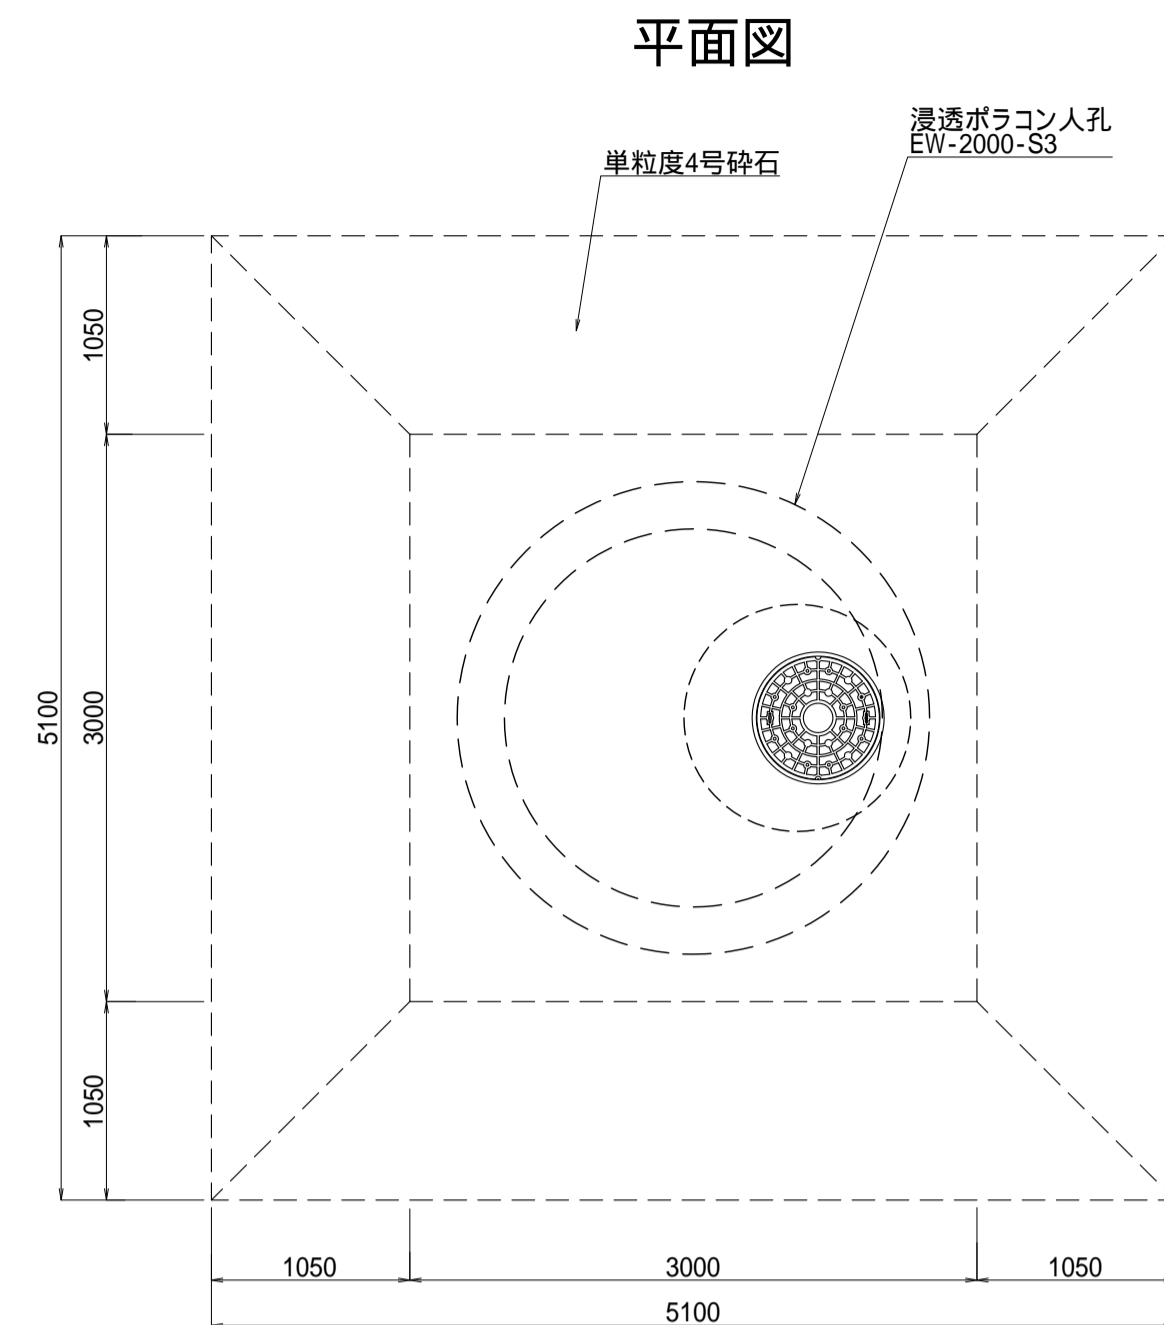




呼び名	EW-2000-S3	構造 3段階	SCALE 1/40

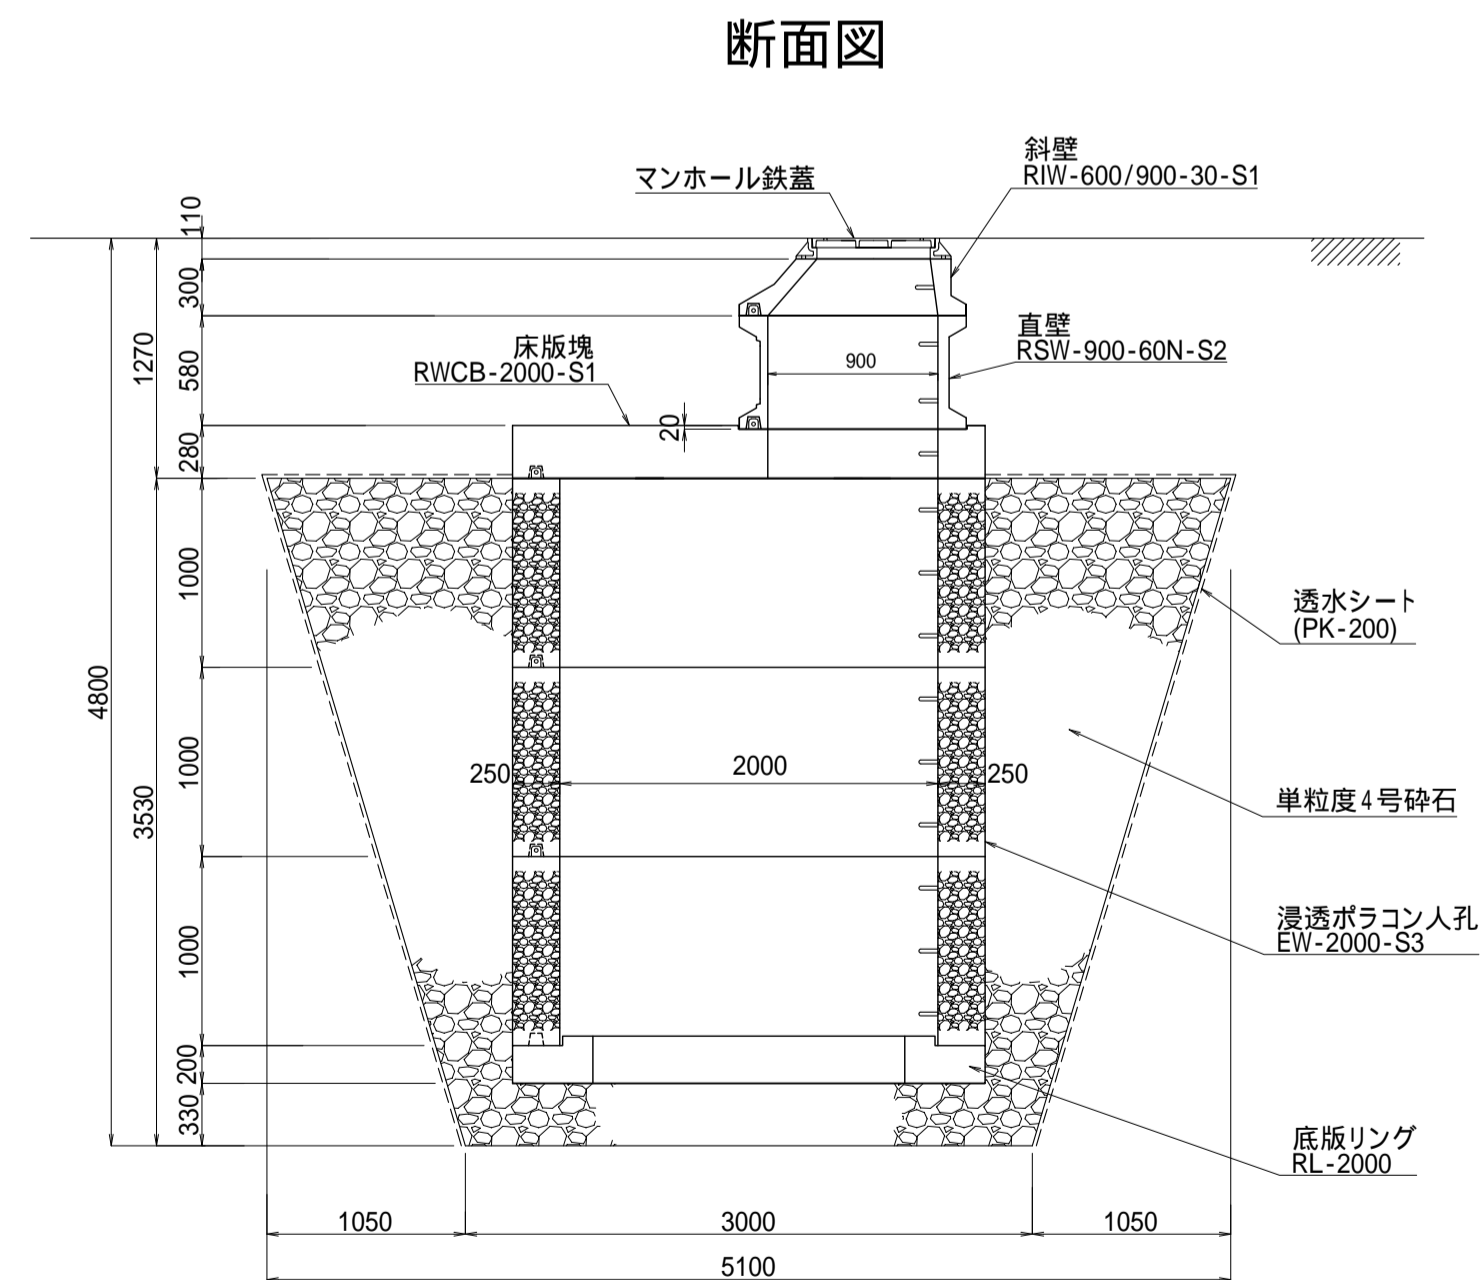

呼び名	EW-2000-S3	構造 3段階	SCALE 1/40

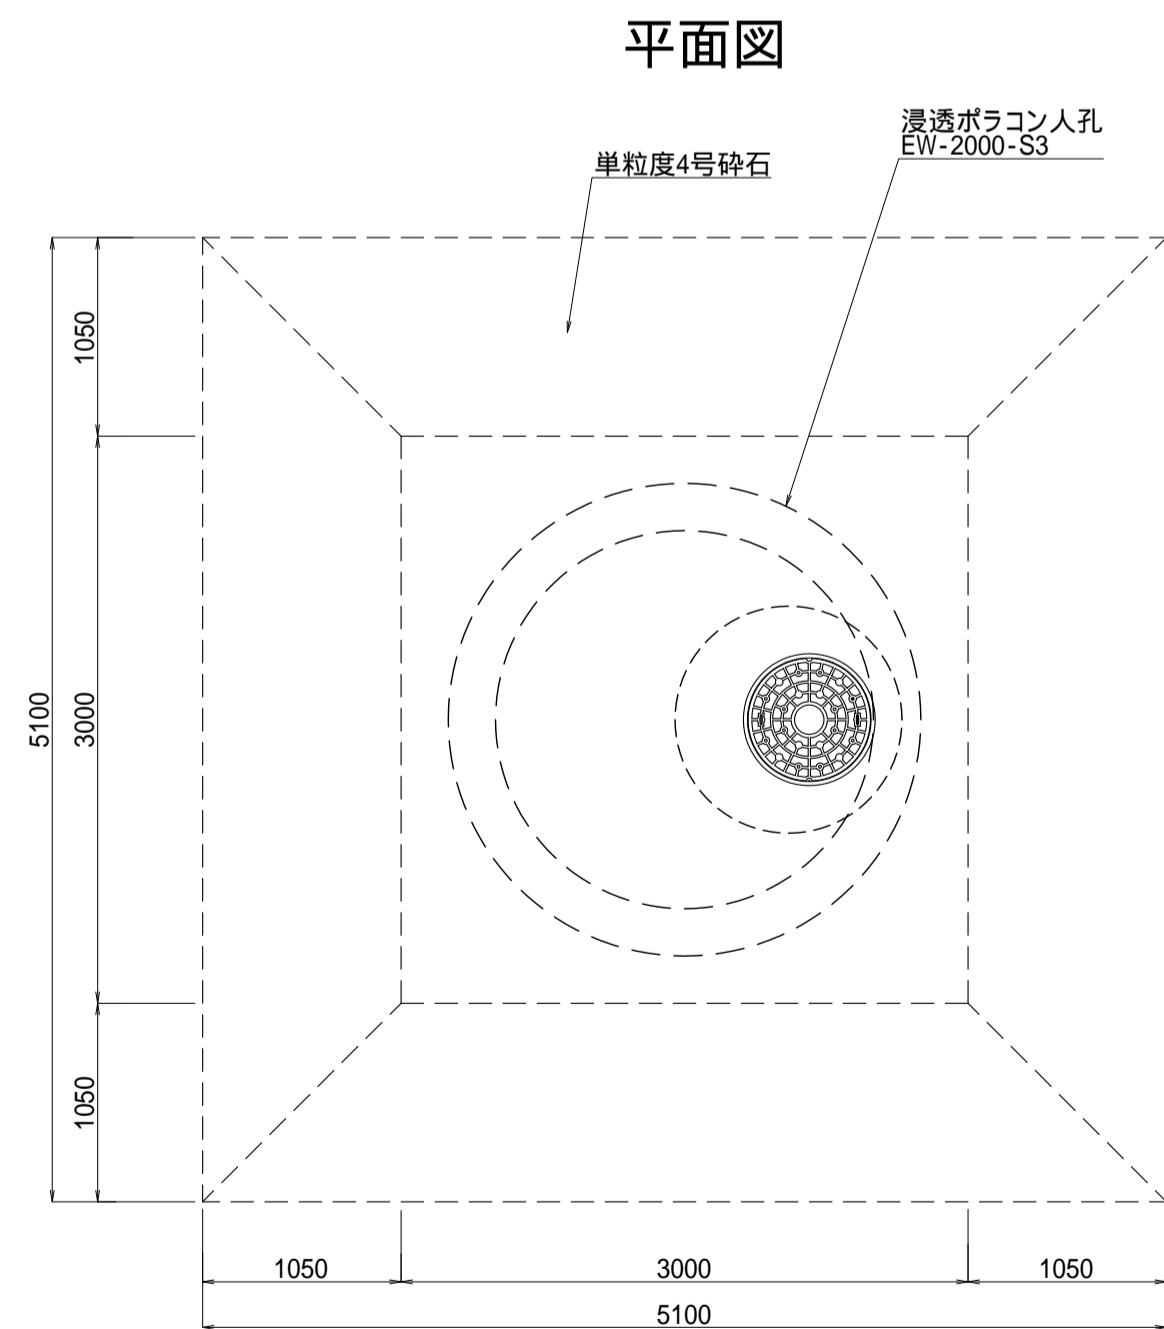

呼び名	EW-2000-S3	構造 3段階	SCALE 1/40

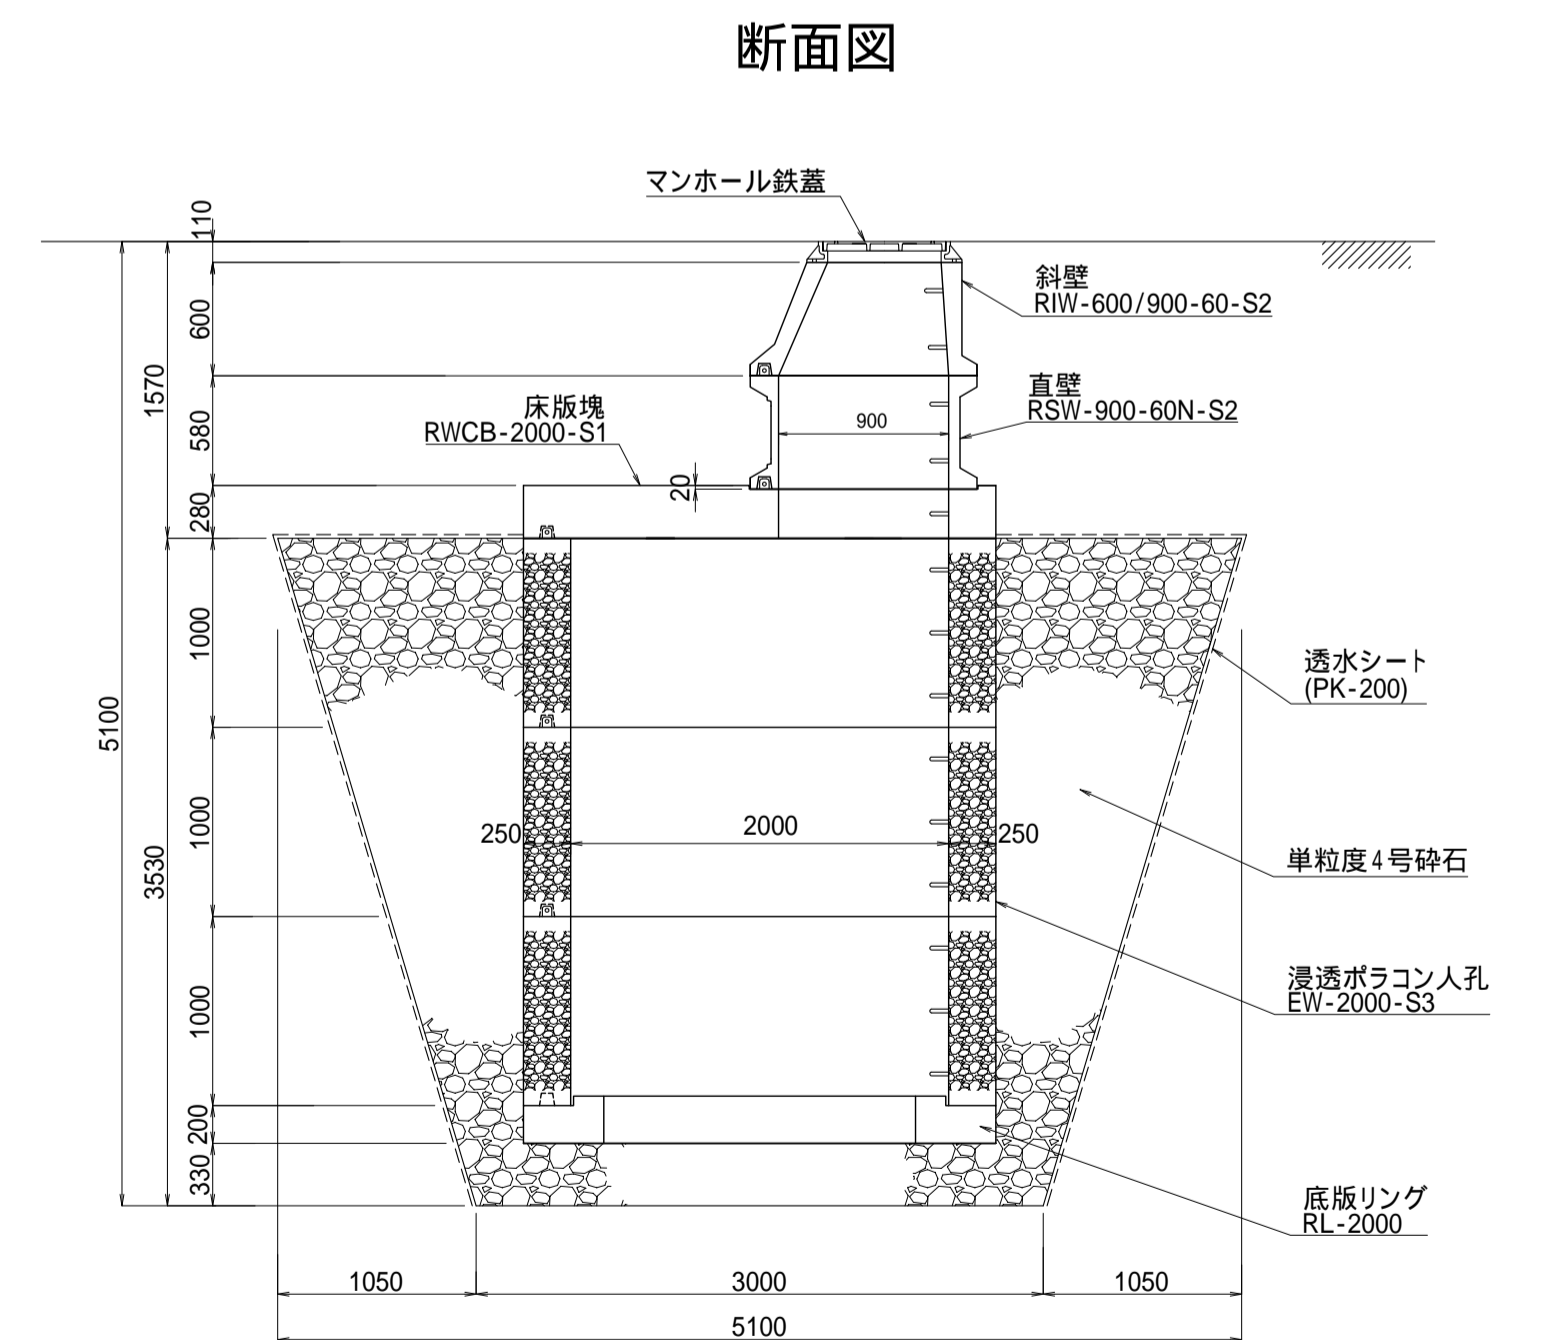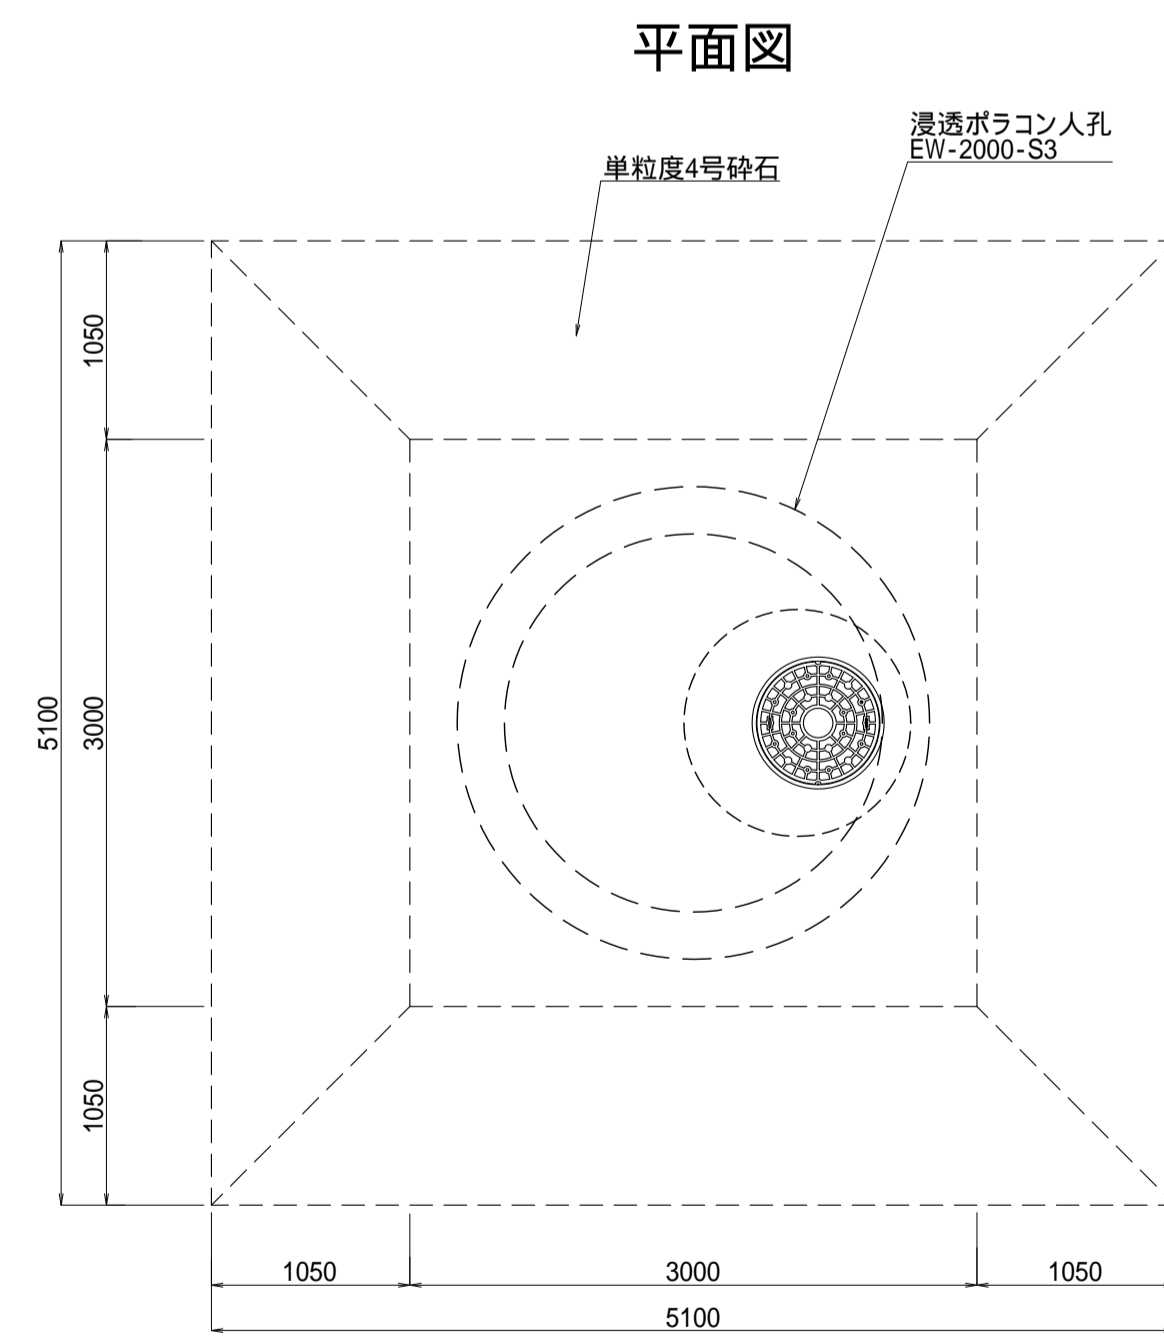

呼び名	EW-2000-S3	構造 3段階	SCALE 1/40
