平面図

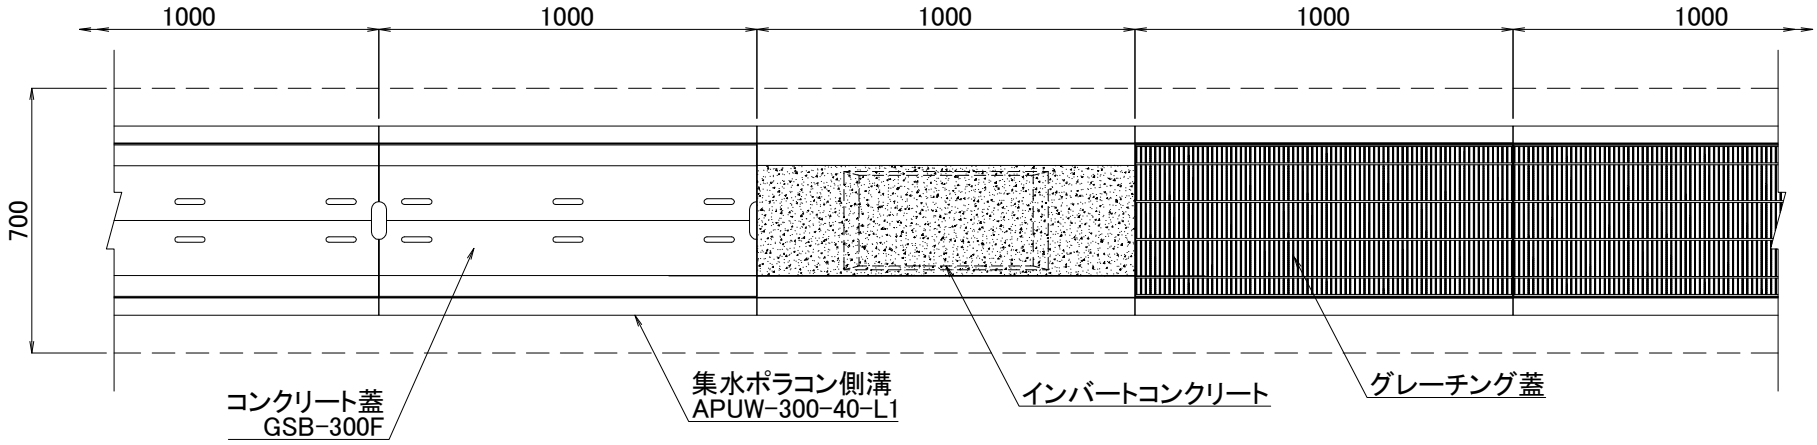

標準部

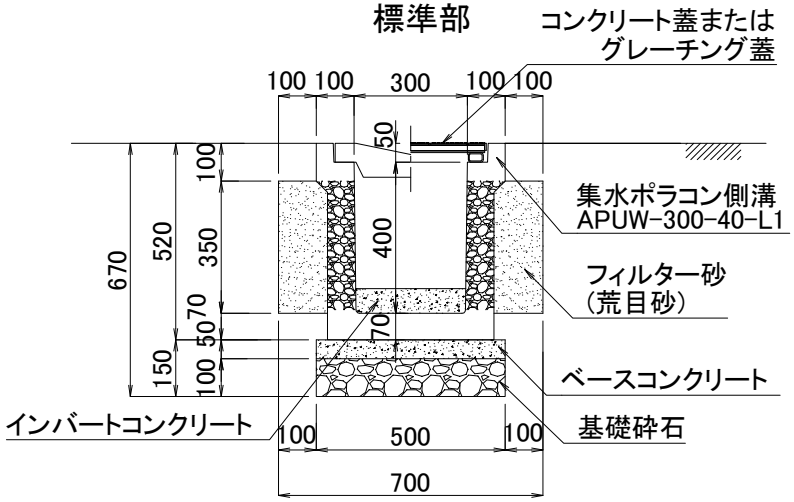

開口部

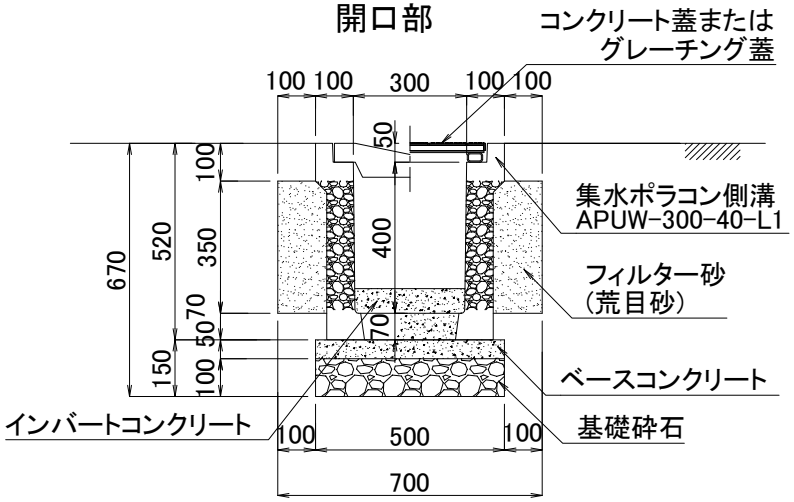

図面名	集水ポラコン側溝施工断面図		
品 番	APUW-300-40-L1	構造 両面透水	SCALE 1/20

関西ポラコン株式会社