平面図

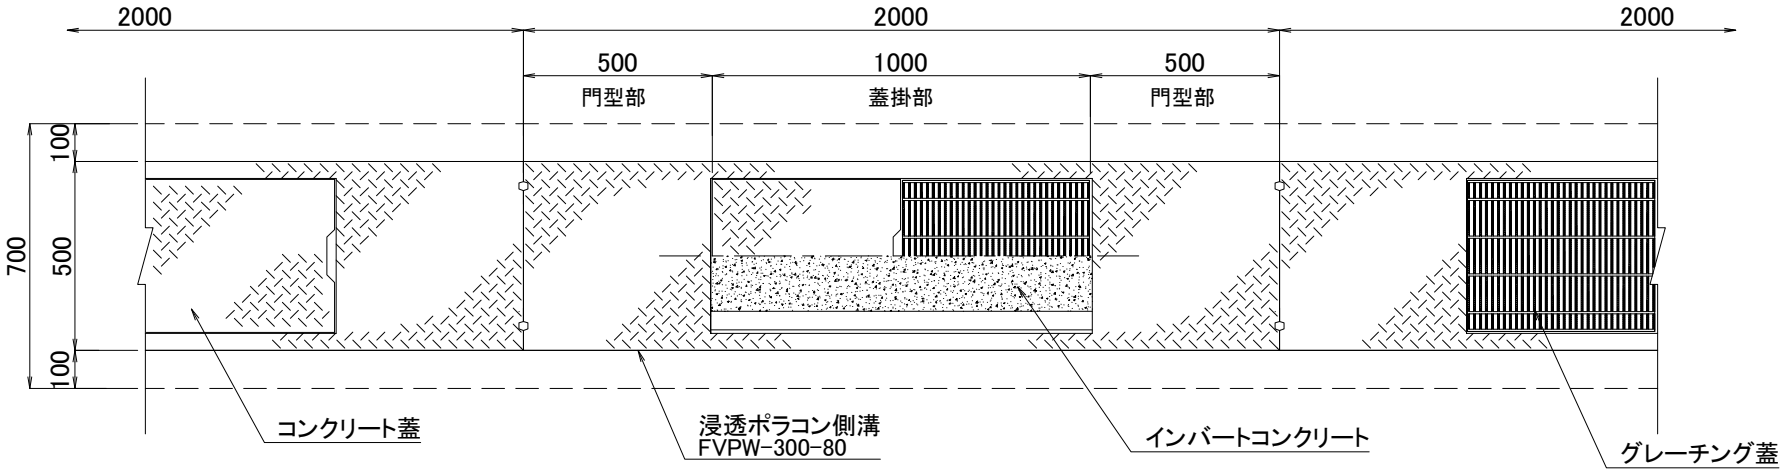

門型部

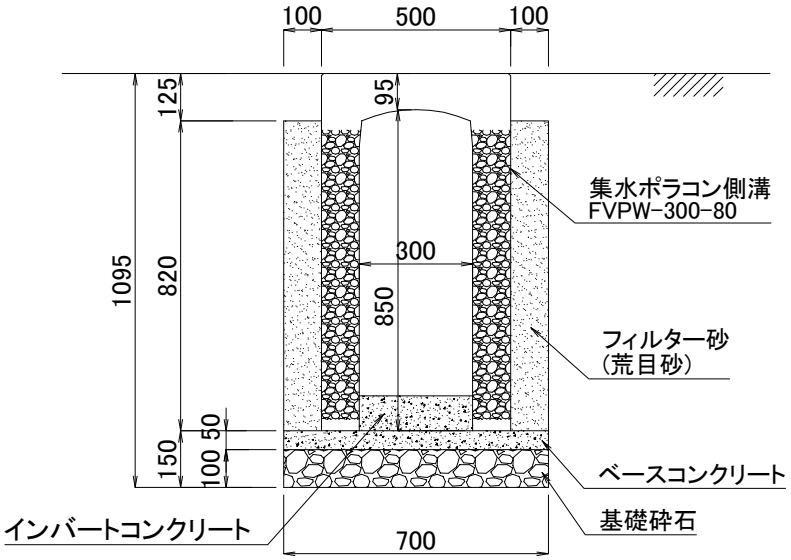

蓋掛部

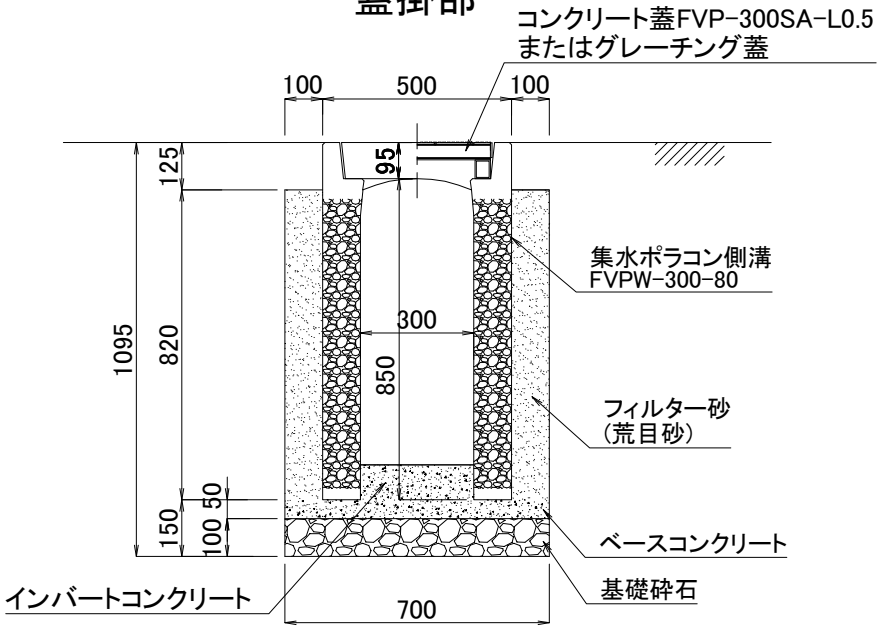

図面名	集水ポラコン側溝施工断面図		
品 番	FVPW-300-80	構造 門型両面透水	SCALE 1/20

関西ポラコン株式会社