平面図

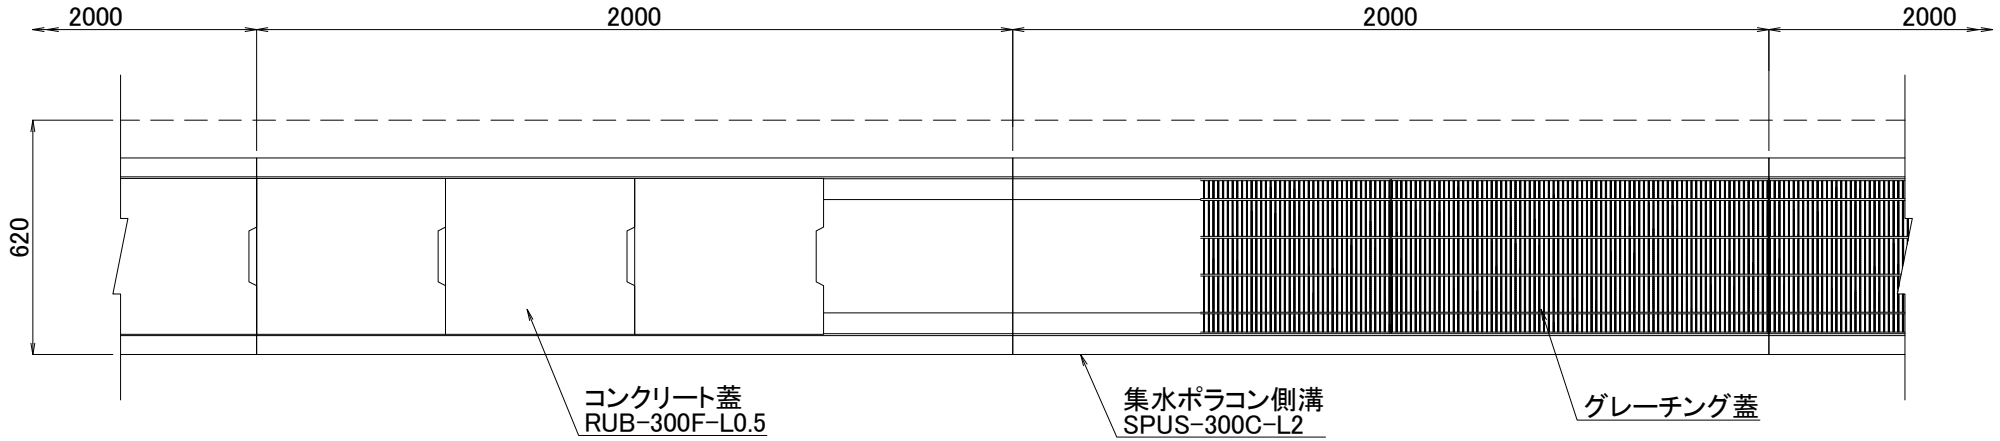

断面図

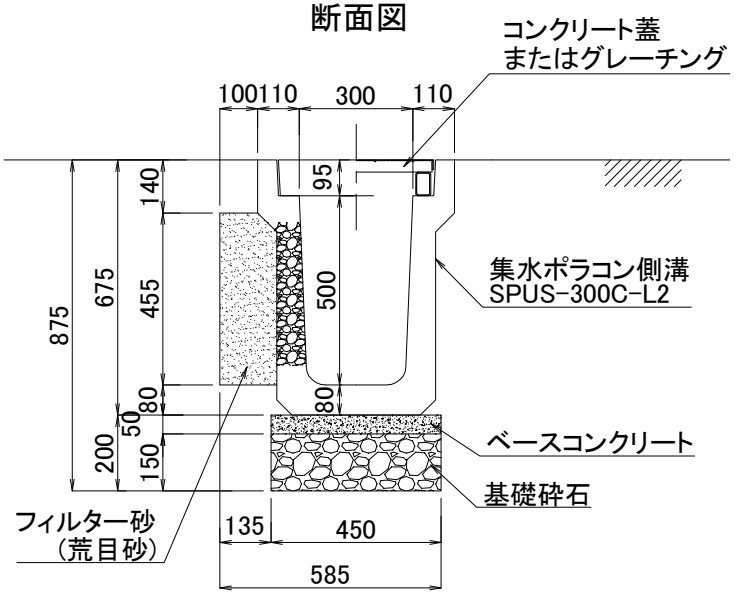

図面名	集水ポラコン側溝施工断面図		
品 番	SPUS-300C-L2	構造 片面透水	SCALE 1/20

関西ポラコン株式会社