平面図

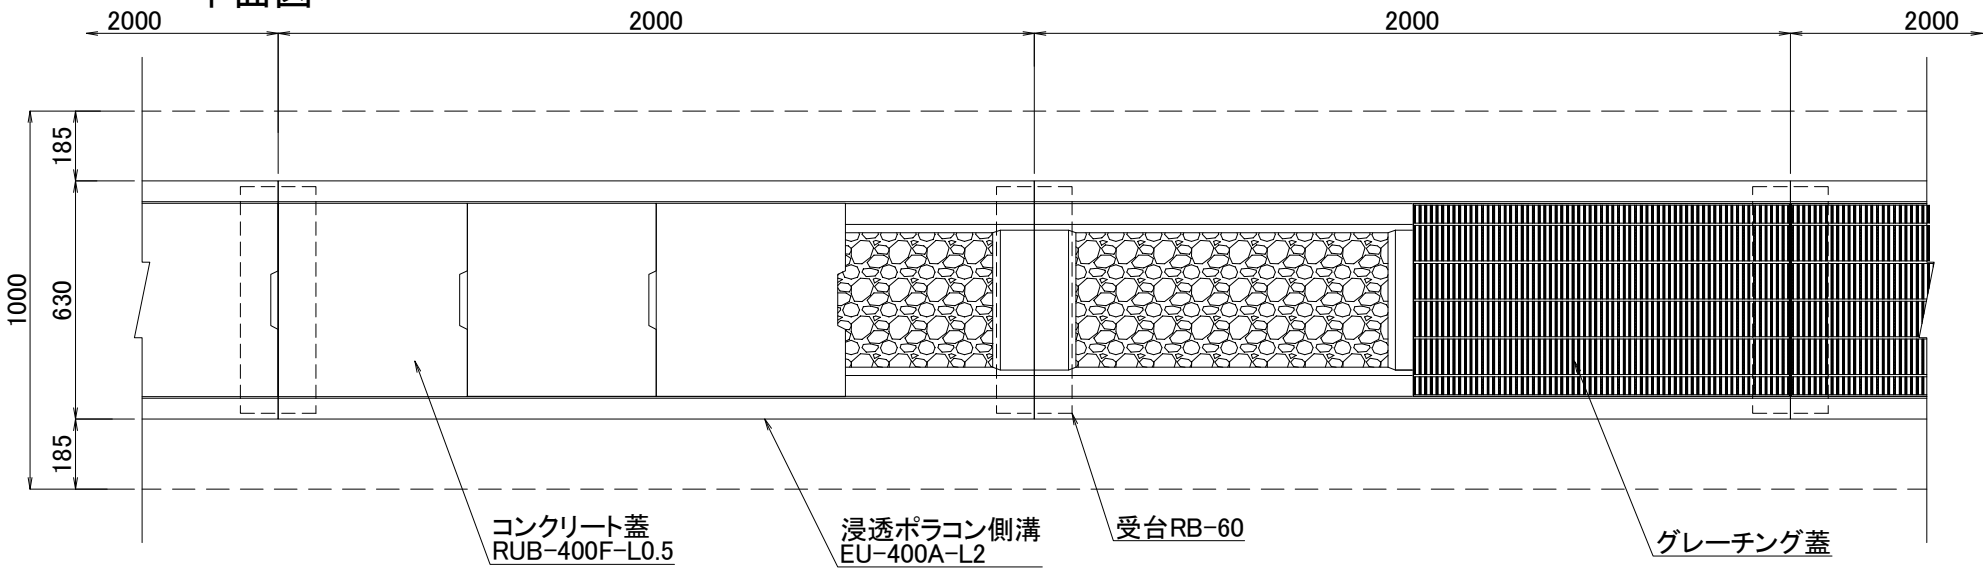

目地部

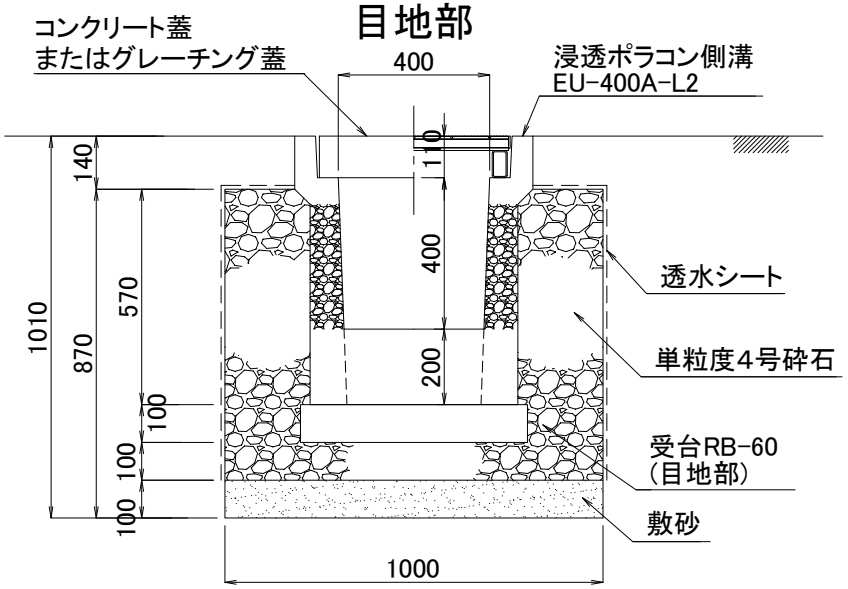

梁間部

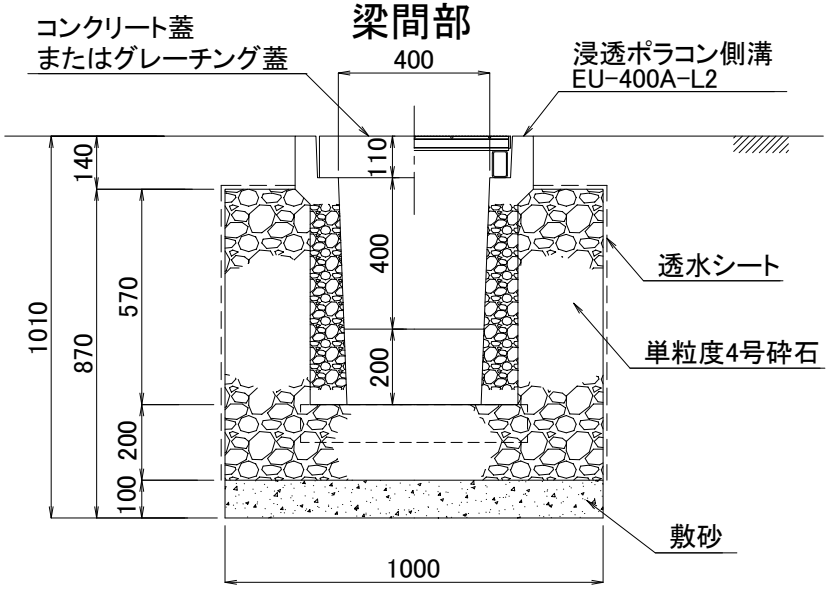

図面名	浸透ポラコン側溝施工断面図		
品 番	EU-400A-L2	構造	SCALE
			1/20

関西ポラコン株式会社